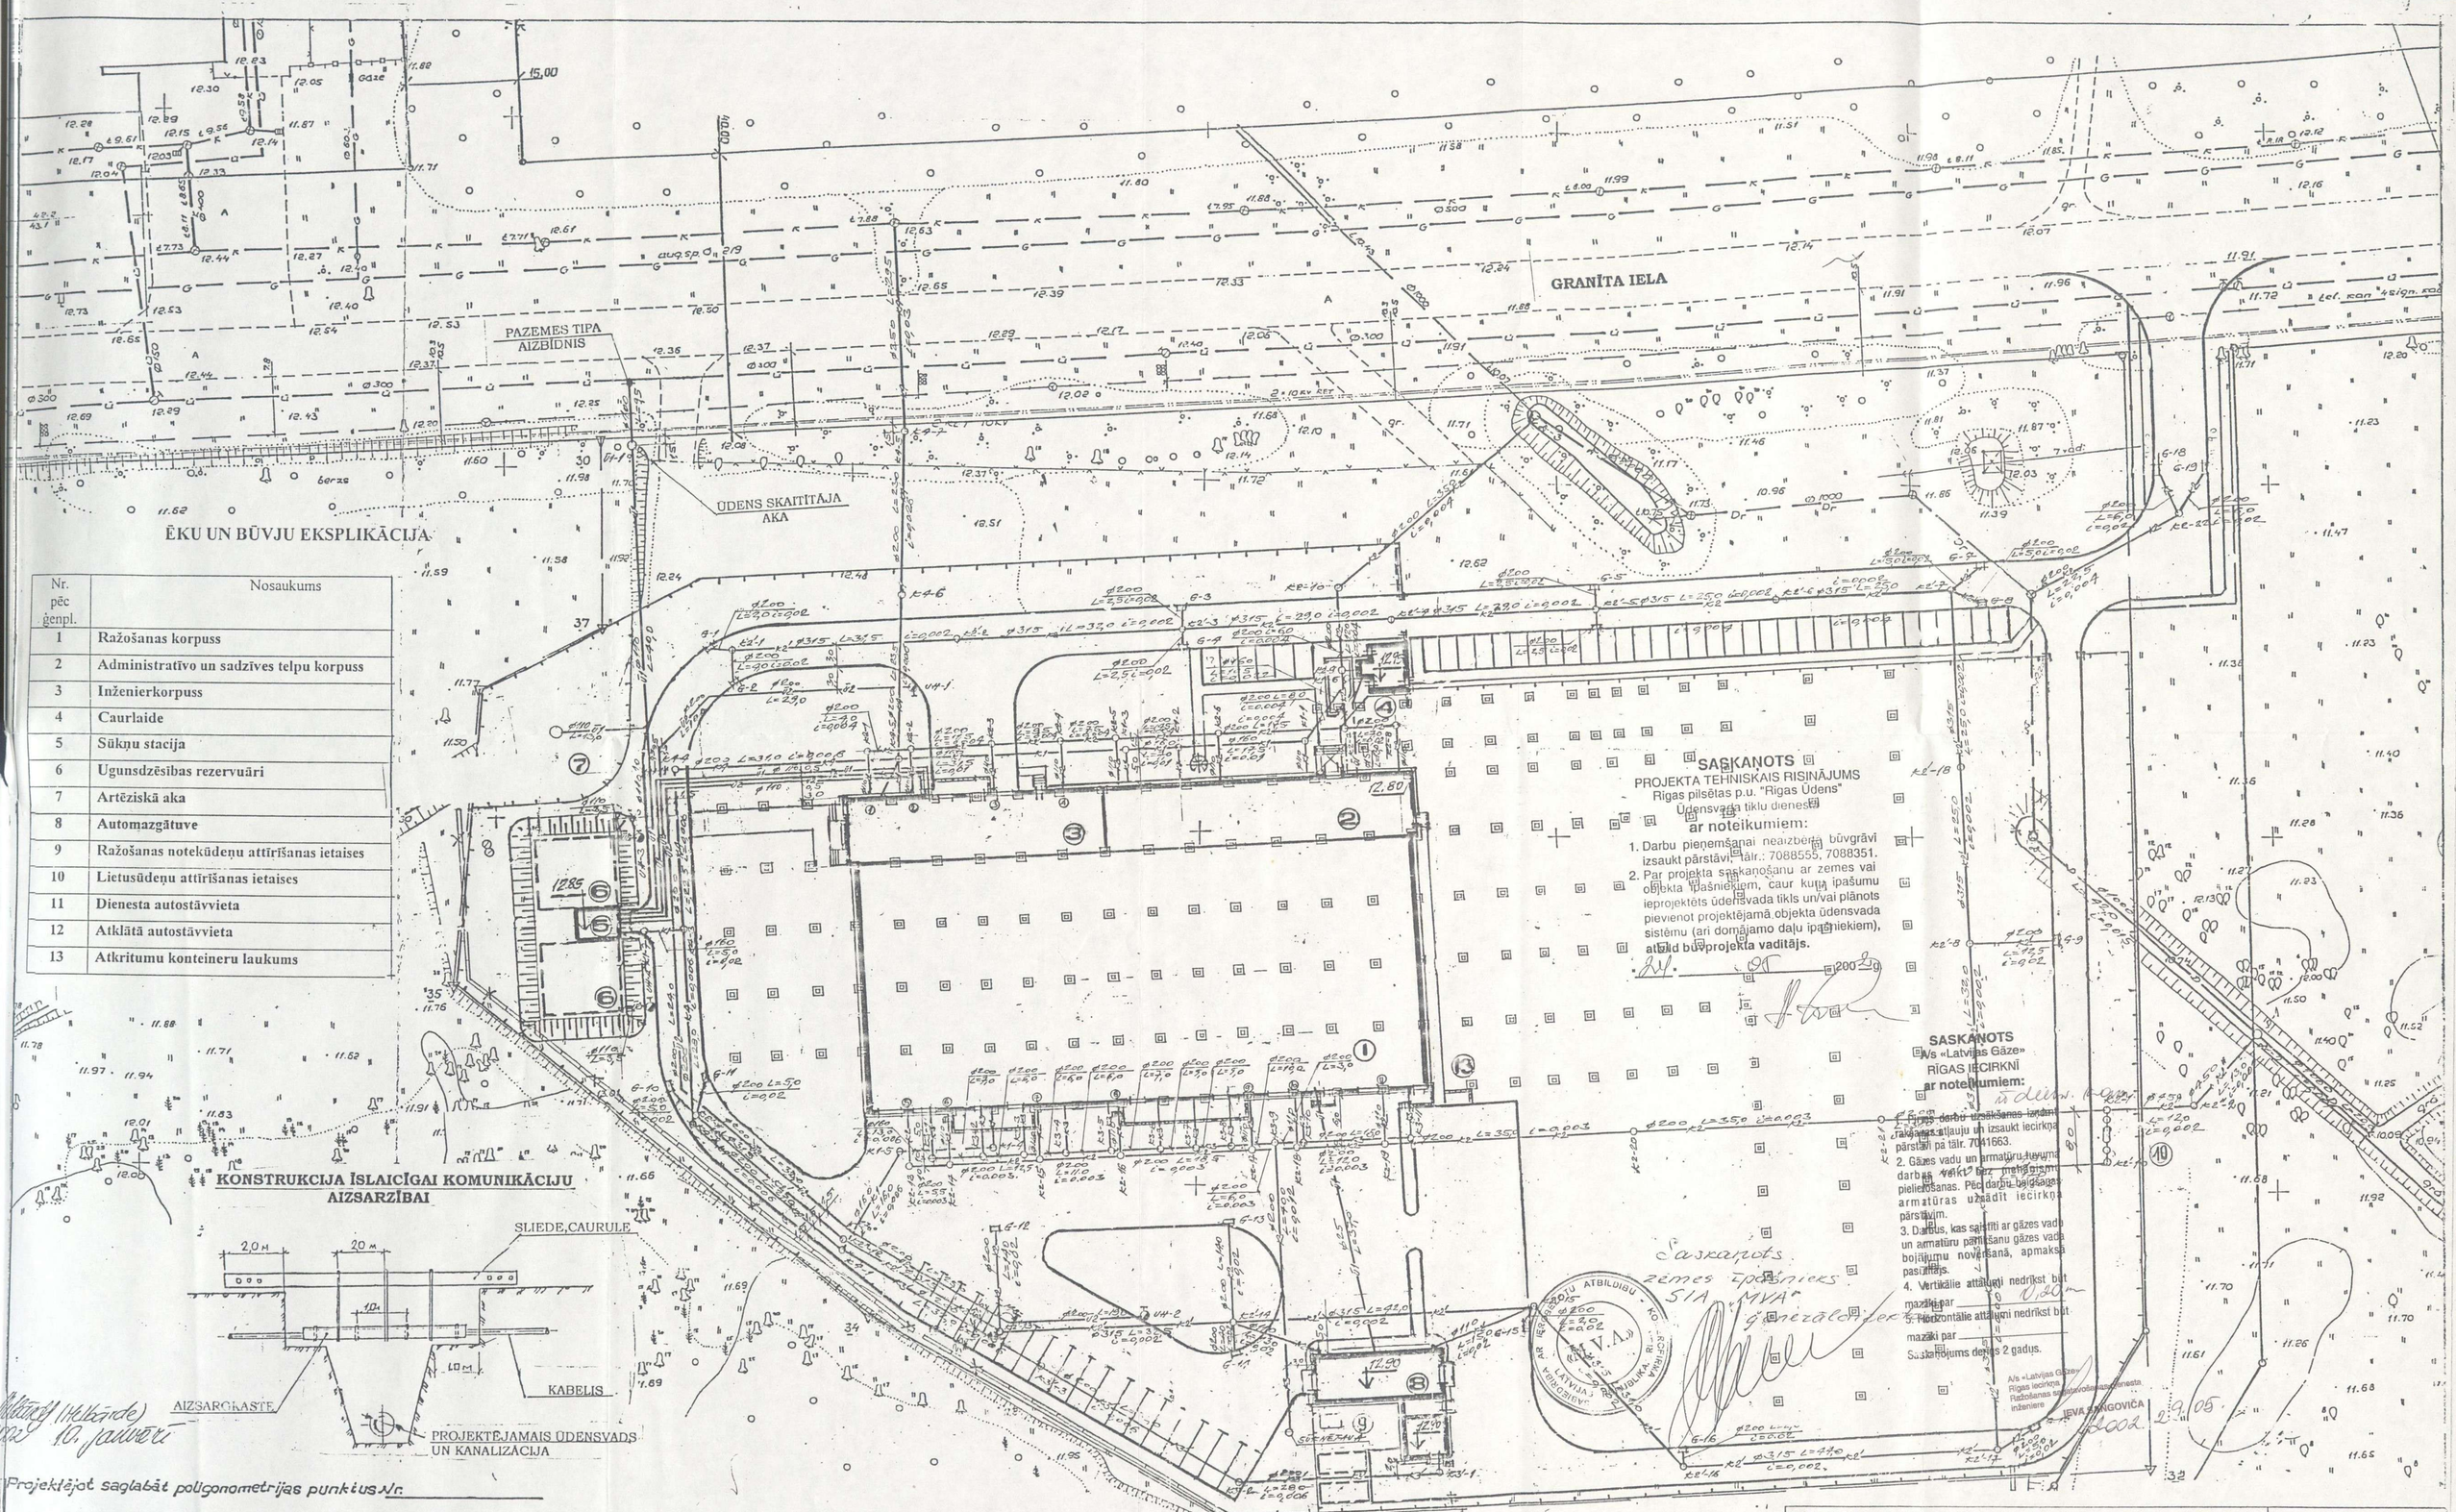

ĒKU UN BŪVJU EKSPLIKĀCIJA

Nr. pēc ģenpl.	Nosaukums
1	Ražošanas korpuss
2	Administratīvo un sadzīves telpu korpuss
3	Inženierkorpuss
4	Caurlaide
5	Sūkņu stacija
6	Ugunsdzēsības rezervuāri
7	Artēziskā aka
8	Automazgātuve
9	Ražošanas notekūdeņu attīrīšanas ietaises
10	Lietusūdeņu attīrīšanas ietaises
11	Dienesta autostāvvieta
12	Atklātā autostāvvieta
13	Atkritumu konteineru laukums

Projektējot saglabāt poligonometrijas punktus N/r.

BALTIJAS AUGSTUMU SISTĒMA

Ģeodēziskā centra direktors	Paparns		2002 10.01
Topogrāfiskās uzmērīšanas nod. vadītājs	Melbārde		2001 28.01
Ielu sarkano līniju nod. vadītājs	Gorbjonsks		2001 04.02
Inženieris topogrāfs	Azarova		08.01 2002
Apakšzemes komunikāciju inženieris	Azarova		08.01 2002
Kopējo	Ponikarova		2001

TOPOGRĀFISKAIS PLĀNS
SARKANĀS LĪNIJAS
APAKŠZEMES KOMUNIKĀCIJAS

Pasūtītājs	Mērogs	Gads	Šifrs
SIA "MVA"	1:500	2001	6-41/7
Objekts	Lapa 1	Lapas 1	
GRANĪTA IELA	RĪGAS ĢEODĒZISKAIS CENTRS		

APZĪMĒJUMI

0	ESOŠAIS ŪDENSVADS
Ū1	PROJ. DZERAMAIS ŪDENSVADS
Ū2	PROJ. UGUNSDZĒSĪBAS ŪDENSVADS
K	ESOŠĀ KANALIZĀCIJA
K1	PROJ. SAIMNIECISKĀ KANALIZĀCIJA
K2	PROJ. LIETUS KANALIZĀCIJA NO JUMTA UZ GRĀVI
K2'	PROJ. LIETUS KANALIZĀCIJA NO TERITORIJAS UZ ATTĪRĪŠANU
K2"	PROJ. ATTĪRĪTĀ LIETUS LIETUS ŪDENS KANALIZĀCIJA
K3	PROJ. RAŽOŠANAS KANALIZĀCIJA UZ ATTĪRĪŠANU
K3'	PROJ. ATTĪRĪTĀ RAŽOŠANAS KANALIZĀCIJA
K4	PROJ. SAIMN. UN ATTĪRĪTĀ RAŽOŠANAS KANALIZĀCIJA
DR	ESOŠĀ CAURTEKA
D	PROJ. CAURTEKA
G	LIETUS ŪDENS GULJAS
UH	UGUNSDZĒSĪBAS HIDRANTS

Dotais rasējums nevar būt izmantots citu objektu būvniecībā bez saskaņošanas ar SIA "KADAGA"

The drawing must not be used for the construction of other objects without coordination with LTD "KADAGA"

Nr.

IZM.	IEC.D.	LAPA	DOK.Nr.	PARAKSTS	DATA

SIA " M. V. A. "

17/P – 2001 – 0 – ŪKT

GAĻAS PĀRSTRĀDĀŠANAS RŪPNĪCA AR JAUDU 10t IZSTĀDĀJUMU DIENNAKTĪ RĪGĀ, GRANĪTA IELA 10

ŪDENSVADA UN KANALIZĀCIJAS TĪKLI

STADIJA	LAPA	LAPAS
TP	2	

PLĀNS AR ŪDENSVADA UN KANALIZĀCIJAS TĪKLIEM
M 1 : 500

INŽENIERIS M.KRĒSLIŅŠ

SIA " KADAGA "
MUIŽAS IELĀ 9, ĀDAŽI, RĪGAS RAJ
I.C. Nr.51

ĀRĒJO GĀZES VADU PLĀNS M 1:500

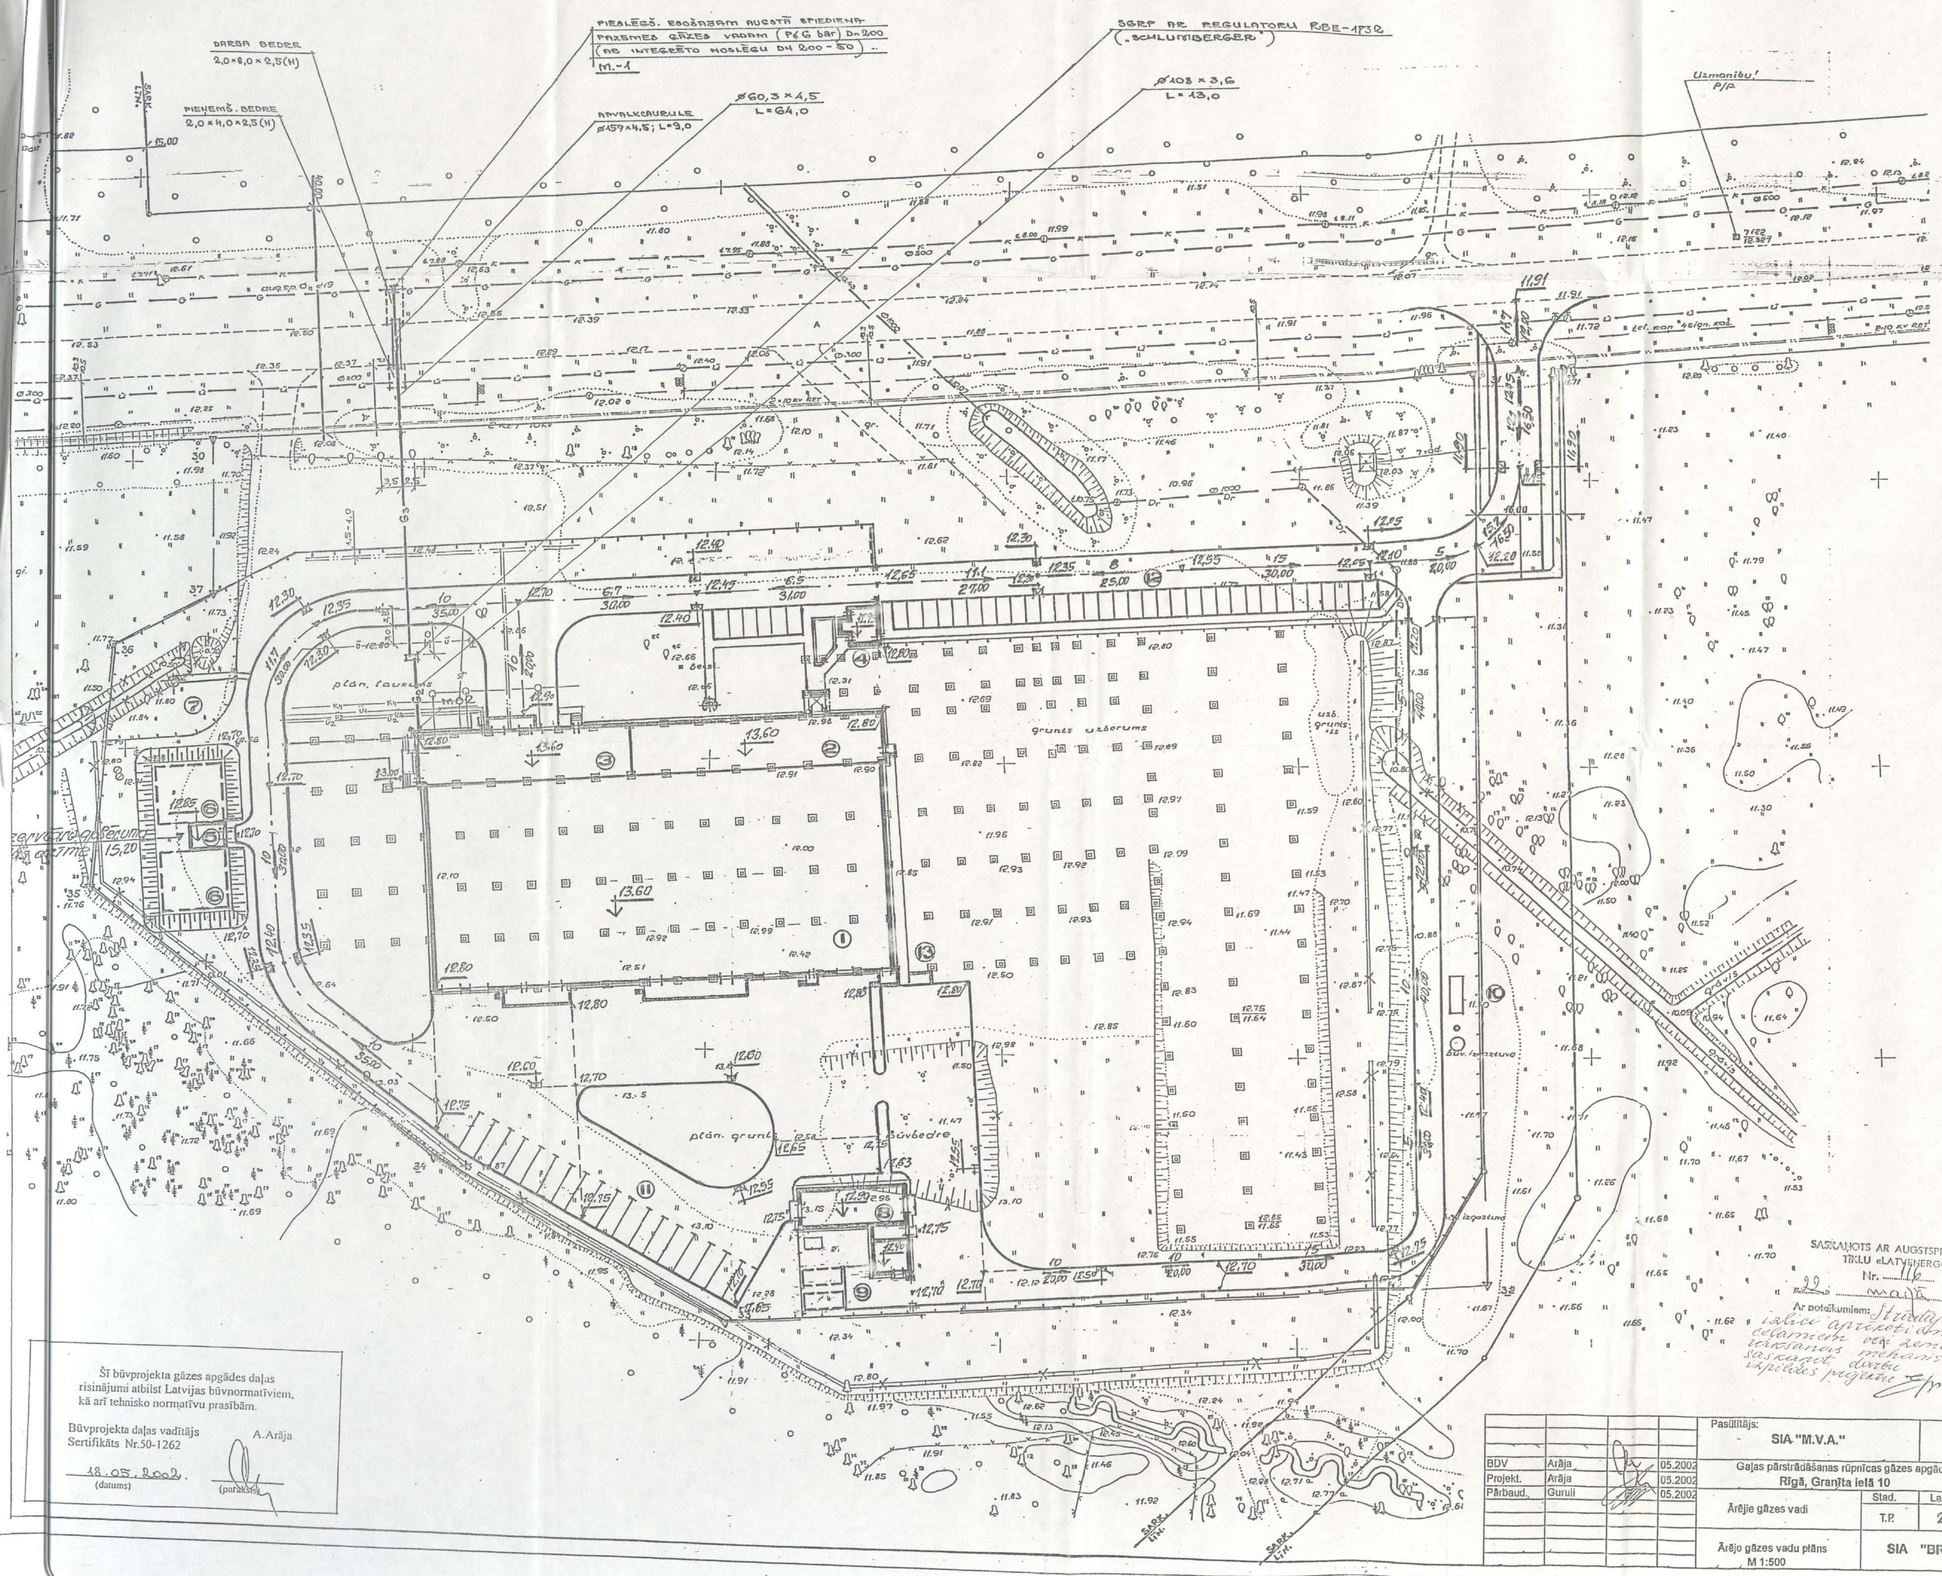

ĒKU UN BŪVJU EKSPLIKĀCIJA

Nr. pēc ģenpl.	Nosaukums	Piezīmes
1	Ražošanas korpuss	
2	Administrativo un sadzīves telpu korpuss	
3	Inženierkorpuss	
4	Caurlaide	
5	Sūkņu stacija	
6	Ugunsdzēšības rezervuāri	
7	Artēziskā aka	
8	Automazgātuve	
9	Ražošanas noteksūdeņu attīrīšanas ietaises	
10	Lietusūdeņu attīrīšanas ietaises	
11	Dienesta autostāvvieta	
12	Atklātā autostāvvieta	
13	Atkritumu konteineru laukums	

Šī būvprojekta gāzes apgādes daļas risinājumi atbilst Latvijas būvnormatīviem, kā arī tehnisko normatīvu prasībām.

Būvprojekta daļas vadītājs A.Arāja
Sertifikāts Nr.50-1262

18.05.2002.
(datums) (paraksts)

BDV	Arāja		05.2002
Projekt.	Arāja		05.2002
Pārbaud.	Gurulī		05.2002

Pasūtītājs: SIA "M.V.A."

68 - 02. gat

Gaļas pārstrādāšanas rūpnīcas gāzes apgāde
Rīgā, Granīta ielā 10

Ārējie gāzes vadi

Stad.	Lapa	Lapu sk.
T.P.	2	

Ārējo gāzes vadu plāns M 1:500

SIA "BREINS"

Projektētājs saglabāt poligonometrijas punktus N/r.

BALTIJAS AUGSTUMU SISTĒMA

Ģeodēzisko darbu direktors	Pacarns		2002 10.01
Topogrāfiskās uzmērīšanas nod. vadītājs	Melčarok		2001 12.12
Ārēju gāzes vadu nod. vadītājs	Gorbānovs		2001 07.12
Inženieris topogrāfis	Azarova		2001 08.01
Augstākais komunālais inženieris	Azarova		2001 28.11
Kopējo	Ponikarova		2001

TOPOGRĀFISKAIS PLĀNS
SARKANĀS LĪNIJAS
APAKŠZEMES KOMUNIKĀCIJAS

Pasūtītājs	Mērogs	Gads	Ēkjurs
SIA "MVA"	1:500	2001	6-1117

Objekts: GRANĪTA IELA

Lapa 1 Lapas 1

RĪGAS ĢEODĒZISKAIS CENTRS

A/s "Latvijas Gāze" Mārketinga daļa
SAŠKAŅOTS
Atbilstoši izdotajiem tehniskajiem noteikumiem
Nr. 05-25/1235
Projektā ieraksta atbildīgā par būvnormatīvu prasību ievērošanu. Saskaņojums derīgs 2 gadus
20.05.2002

Projekts iesniegts 17.05.2002.
A/s "Latvijas Gāze" Tīklmizmantošanas dienesta vadītājs JĀNIS STAŅSIS

A/s "Latvijas Gāze" Rīgas iecirkņa vecākais inženieris ĀRNIS GRĪNŠTEINS 17.05.2002

A/s "Latvijas Gāze" Rīgas iecirkņa Radīšanas un attīstīšanas dienesta inženiere IEVA SANGOVIČA 17.05.

SAŠKAŅOTS AR AUGSTSPRIEGUMA TĪKLU «LATVENERGO»
Nr. 116
22. maijā 2002.g.
Ar noteikumiem: izlīce apzemēt un ēdamnerī vēl zemes ierīkošanas mehānismus. Saņemot darbu izpildītāju pieteikumu
(Mālkāde) 22.05.02. SA „Latvenerģi"
(Emsis)