




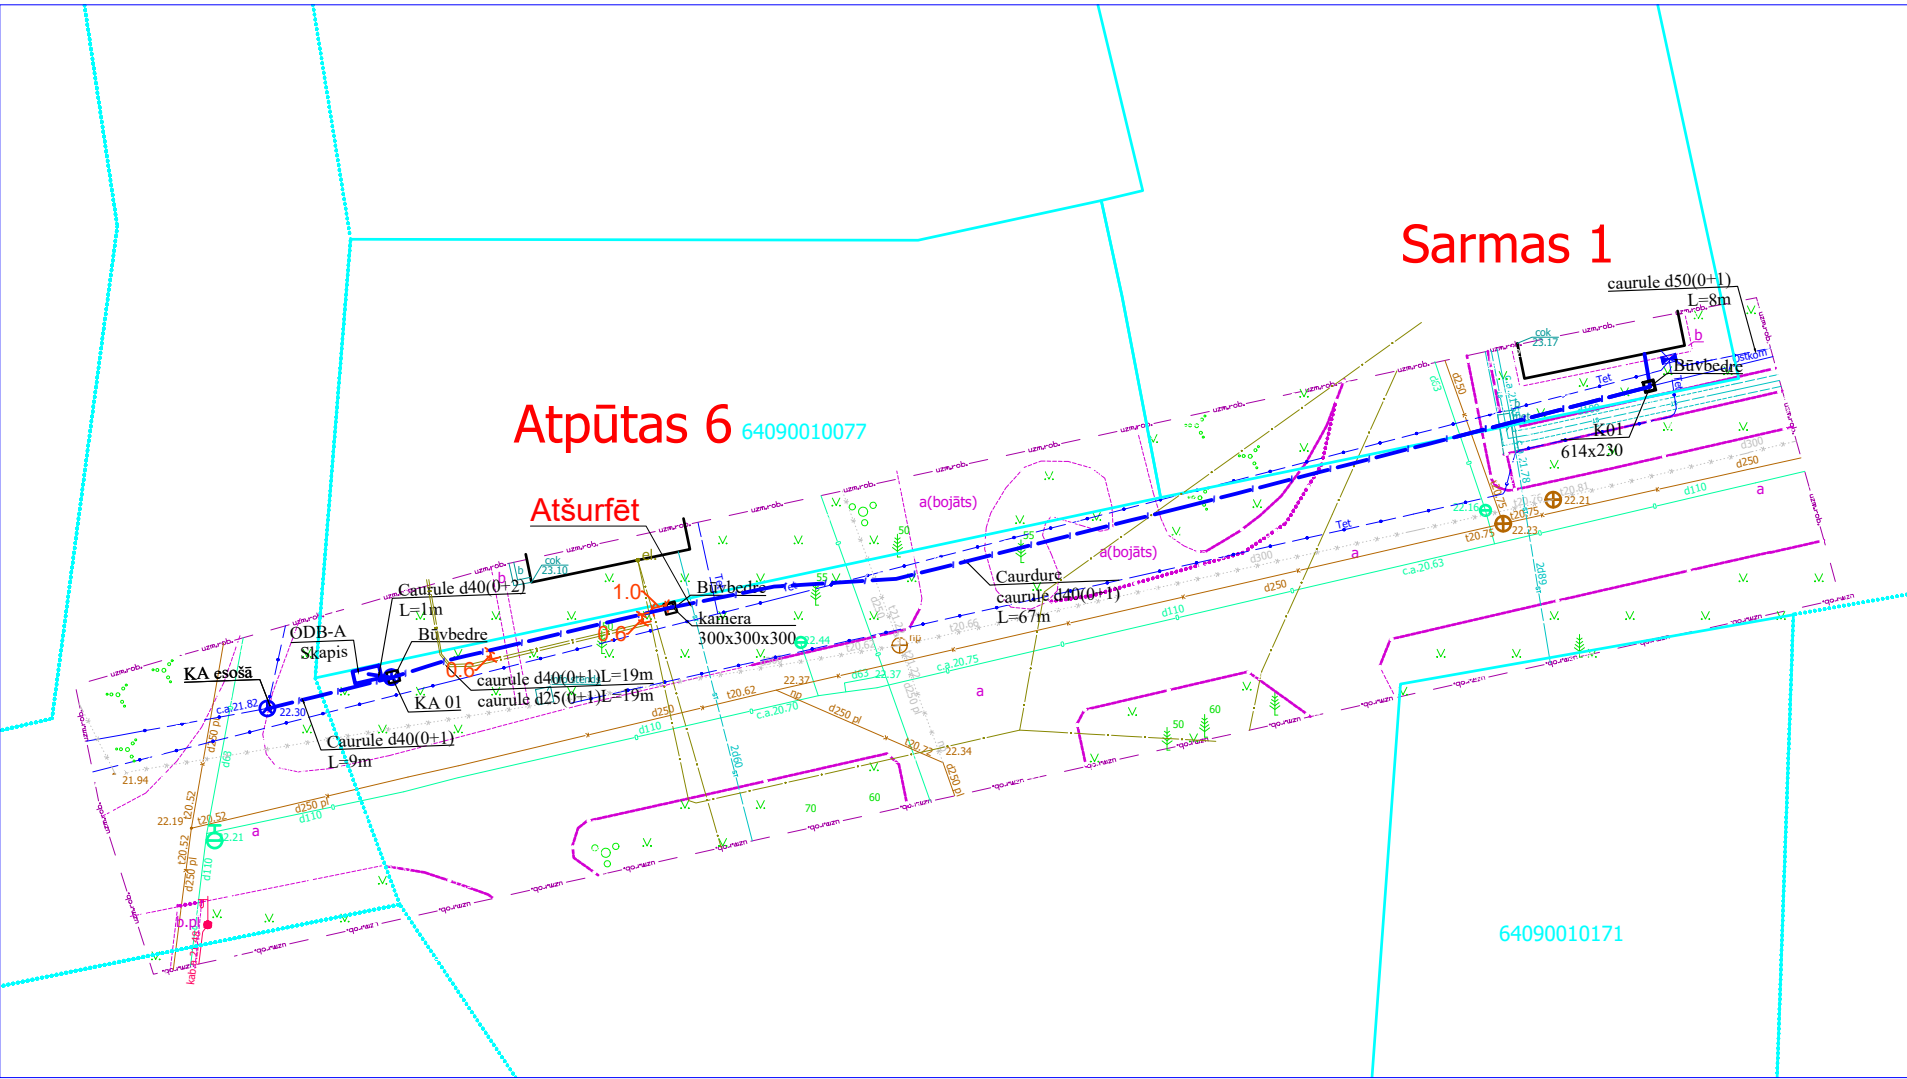

Brauktuve Bez mēroga

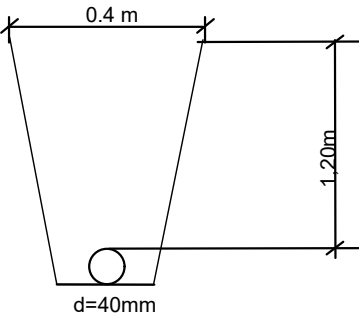


Ietve

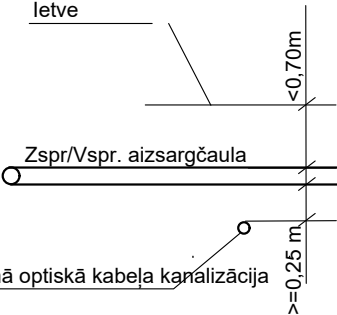

Bez mēroga


Ietve

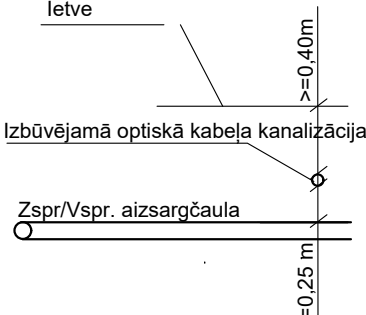

1. Šķērsojuma vietā minimālais attālums starp EST izbūvētām komunikācijām un ST Zspr/Vspr.
2. izsaukot uz vietas parstāvi un atšurfējot kabeļus tiek precizēts to šķērsosanas dziļums.
3. Šķērsojumu vietā elektropārvades kabeļus paredzēt papildus mehāniski aizsargāt ievietot dalītās caurulēs.

					2.4.1.2.i. Platjoslas jeb ļoti augstas veiktspējas tīklu "pēdējās jūdzes" infrastruktūras attīstība					
Proj. vadītājs	J. Patmalnieks				Elektronisko sakaru tīkla izbūve līdz īpašumu robežām Atpūtas, Sarmas ielas, Grobiņā, Grobiņas pagasts, Dienvidkurzemes novads					
					Rasējums : Ģenerālais plāns ar EST novietojumu					


Brauktuve Bez mēroga

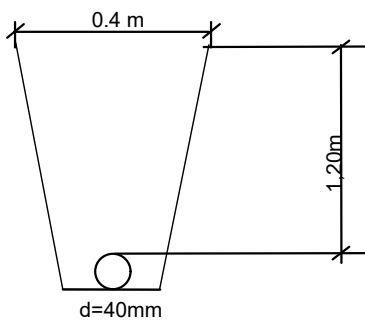


Ietve

Bez mēroga

Ietve

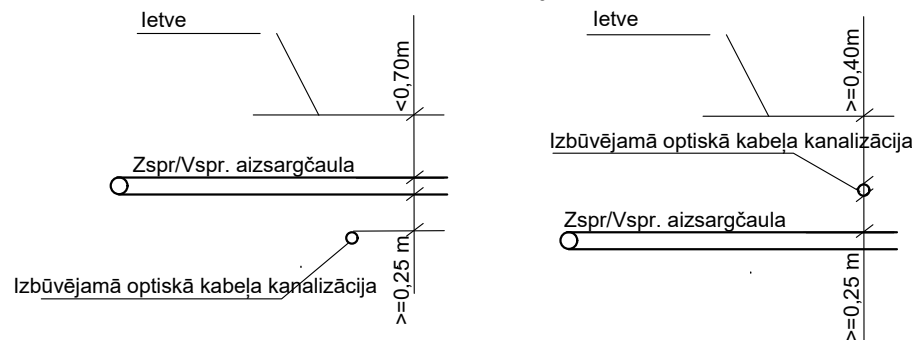

1. Šķērsojuma vietā minimālais attālums starp EST izbūvētām komunikācijām un ST Zspr/Vspr.
2. izsaukot uz vietas parstāvi un atsurfējot kabeļus tiek precizēts to šķērsosanas dziļums.
3. Šķērsojumu vietā elektropārvades kabeļus paredzēt papildus mehāniski aizsargāt ievietot dalītās caurulēs.

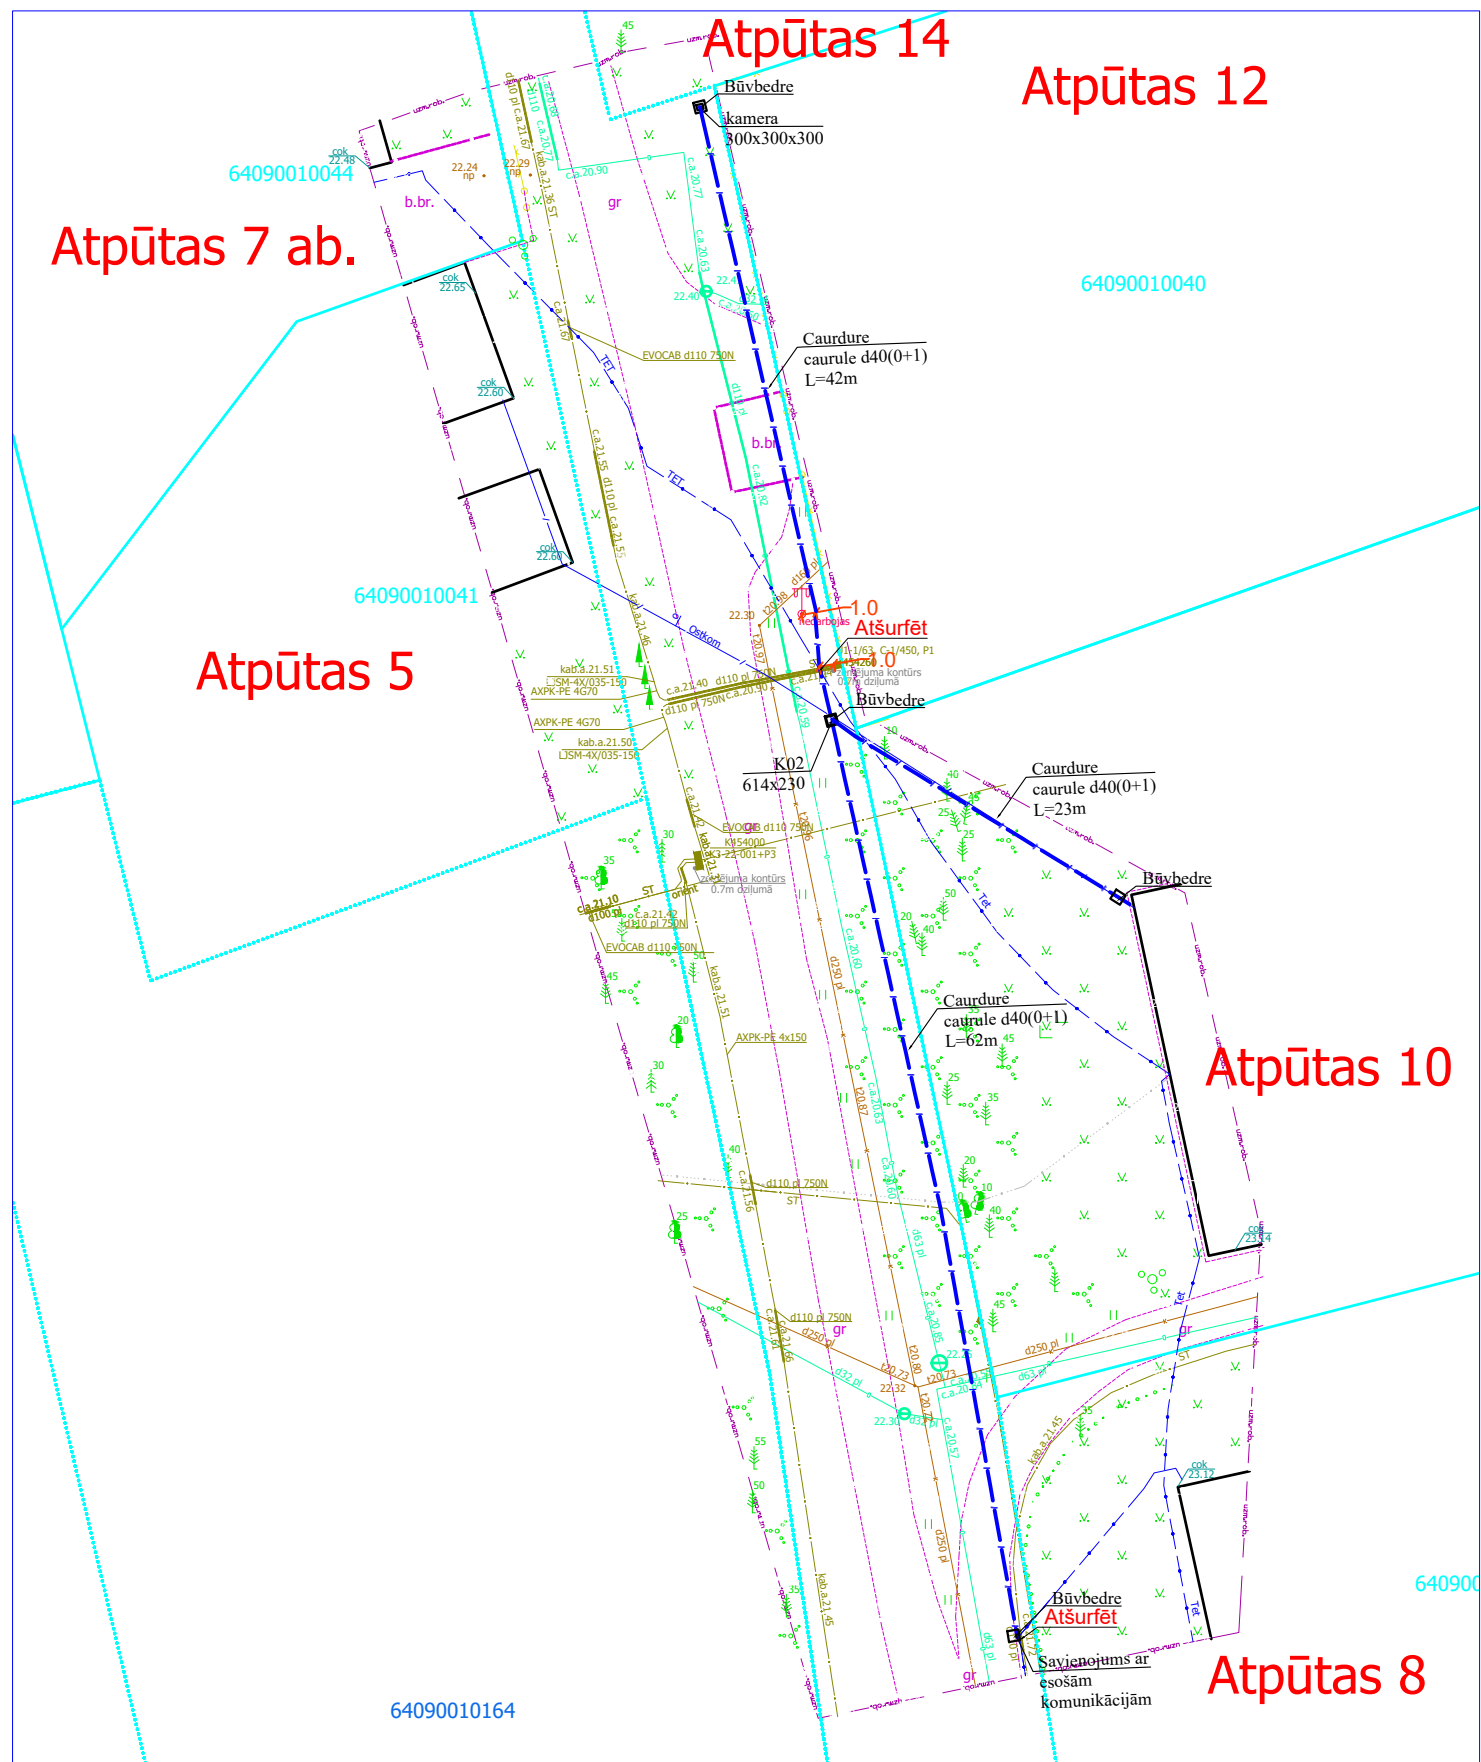

				2.4.1.2.i. Platjoslas jeb ļoti augstas veiktspējas tīklu "pēdējās jūdzes" infrastruktūras attīstība					
Proj. vadītājs	J. Patmalnieks			Elektronisko sakaru tīkla izbūve līdz īpašumu robežām Atpūtas, Sarmas ielas, Grobiņā, Grobiņas pagasts, Dienvidkurzemes novads		1:500	2	2	
				Rasējums : Ģenerālais plāns ar EST novietojumu					