Jumta plāns
Fragments A
M 1:100

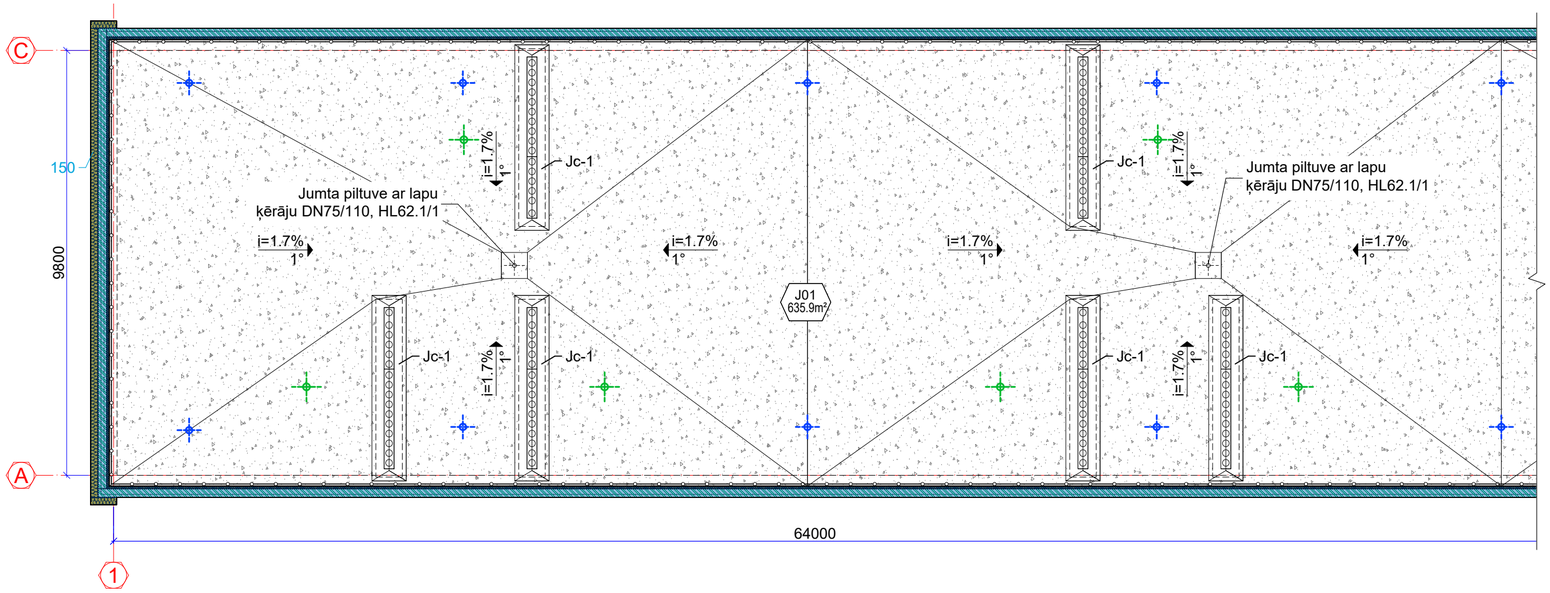

Jumta plāns
Fragments A
M 1:100

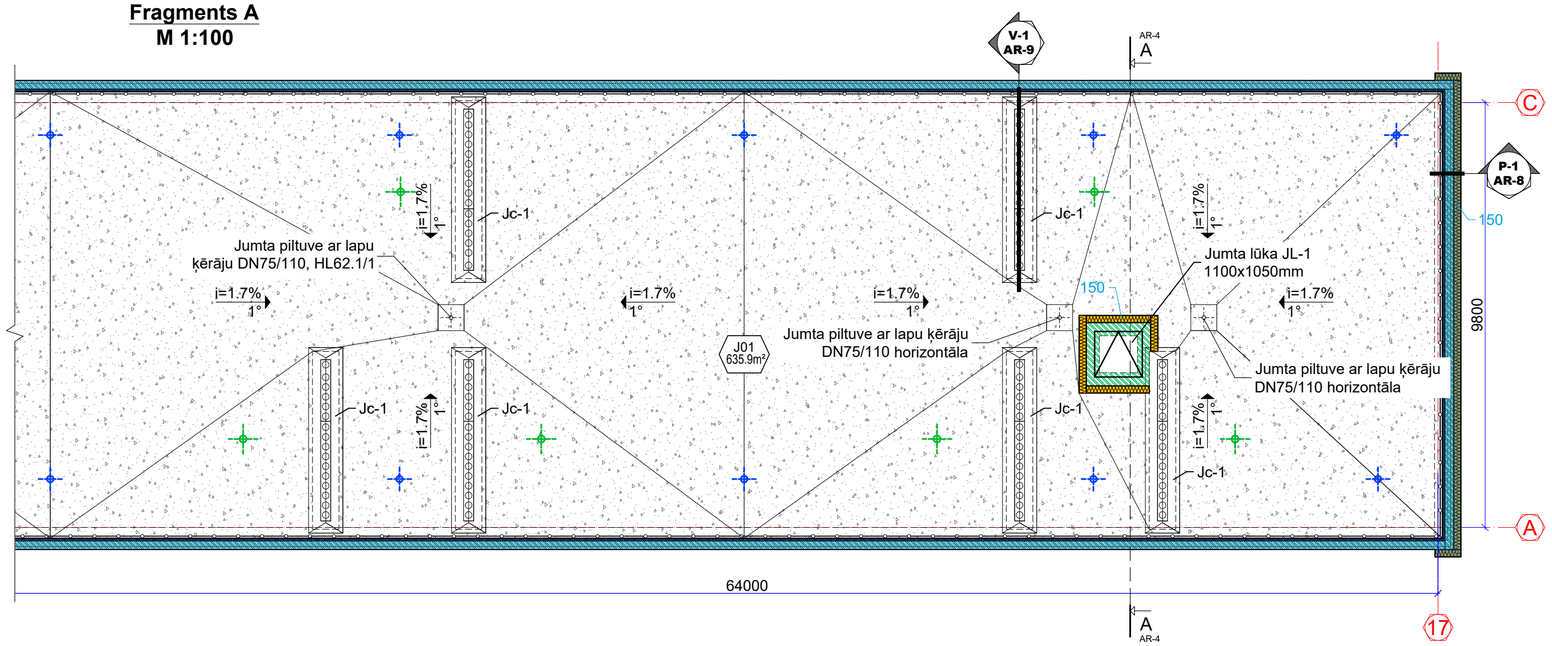

Jumta un parapēta elementu specifikācija

Nr. P.k.	Apzīm.	Nosaukums	Daudzums	Piezīmes
1	J01	Siltināts savietotais jumts uz dzelzsbetona paneļu pārseguma: 1. Hidroizolācijas virskārta MIDA UNIFLEKS EKP 5.0, b=4.0mm, svars 5.0kg/m²; 2. Hidroizolācijas apakšējā kārta MIDA TECHNOELAST PV S4s, b=4.0mm, svars 5.0kg/m²; 3. Mehāniskie stiprinājumi - dībeļi; 4. Siltumizolācijas plāksne - akmens vate , λ=0.038 W/mK, spiedes izturība ir 50 kPa, b=40mm; 5. Siltumizolācijas plāksne - akmens vate ar vēdināšanas rievām, λ=0.036 W/mK, spiedes spriegums ir 30 kPa, b=100mm; 6. Siltumizolācijas plāksne - akmens vate, spiedes spriegums ir 30 kPa, λ=0.036 W/mK, b=160mm; 7. Tvaika izolācija, b=0.2mm; 8. Esošās pārseguma plātnes;	635.9m² 670.4m² 700.3m²	1. Materiāla daudzums dots nosedzamajai platībai, neietverot pārlaidumus un atgriezumus. 2. Siltumizolācijas plāksne - akmens vate jumtas piltuves zonā, λ=0.038 W/mK, spiedes izturība ir 80 kPa, b=30mm - S=4.0m²
2		Projektējamās sienā fiksējamās parapeta margas Vectaco, h≥600mm	148.6tm	Tonis - RAL 6005 Atbilstība: EN ISO 14122-3
3		Atjaunojamās gūlijas Jumta piltuves DN75/110 horiz. un DN75/110 vertik.	3+2 kompl	
4		Ventilācijas kanālu uzgalvju atjaunošana (12 gab.)	2.4m²	
		Pretputnu aizsardzības tīkls	12 kompl	
		Cinkota skārda lāsenis	115.0 tm	
5		Keramzītbetona bloki 490x200x185mm, 3Mpa	12.6m³	
		Keramzītbetona bloki 490x300x185mm, 3Mpa	0.6m³	
		U veida keramzītbetona bloks 245x200x185mm	3.9m³	
		Stiegrojums 4Ø12 B500B, 150.3x4=601.2tm	533kg	
		Aptvere Ø6 B500B, solis 200mm, l=280mm, 752gab.	45.1kg	
		Sausais betons Weber S 100	1.7m³	
6	Papilddetaļas jumtu segumiem			
	M1	Parapētu apšuvums, b=0.5mm	151.1tm	Tonis - RAL 6005 (tumši zaļš), pural
7		Projektējamie jumta aeratori Ø110mm	18 gab.	Jumta aerators VILPE ALIPAI-110
8		Siltināts parapēts un jumta izeja: 1. Siltinājums - akmens vate, b=50-73mm. Spiedes spriegums ir 30 kPa, λ≤0.036 W/mK 2. Siltinājums - akmens vate, b=50mm, λ≤0.034 W/mK 3. Siltinājums - akmens vate, b=150mm, λ≤0.034 W/mK t. sk. līmjava un mehāniskie stirpinājumi	12.55m² 50-73mm 45.1m² 50mm 2.1m² 150mm	
9		Projektējamās jumta papildus ieejas kāpnes	1 gab.	1000x700mm
10	Kokmateriālu specifikācija			
		Brusa 200x50x50-60(h)mm, solis 500mm (260 gb.,)	0.18m³	Visas koka konstrukcijas jābūt antiseptētas
		Brusa 230x50x60-73(h)mm, solis 500mm (13 gb.,)	0.01m³	

Nosacītie apzīmējumi:

- Sienas konturs
- Esošie ventilācijas kanāli ar projektētiem jumtiņiem
- Esošie jumta kanalizācijas izvadi Ø160mm
- Projektējamas jumta piltuves DN75/110
- Projektējamie jumta aeratori Ø110mm
- Projektējamās margas
- Projektējamais parapetu pagarinājums no 200mm un jumta izejas pagarinājums no 300mm keramzītbetona blokiem ar stiegrojumu
- 150 Siltumizolācijas slāņa biezums, mm

Piezīmes:

1. Izmēri doti milimetros, augstuma atzīmes - metros.
2. Visus izmērus precizēt uz vietas.
3. Par nosacīto atzīmi ±0.00 pieņemts ēkas 1. stāva tīrās grīdas līmenis.
4. Visi materiāli doti pēc viena ražotāja kvalitāties produktu piemēra tie varbūt aizstāti uz citu ražotāju ekvivalentiem produktiem ar vienādiem vai labākiem tehniskiem, kvalitāties rādītājiem
5. Visas koka konstrukcijas apstrādāt ar antiseptiķiem un pretuguna līdzekļiem līdz sasniegtu konstrukcijas ugunsizturību R15
6. Esošās antenas demontēt pirms būvdarbiem

Materiālu specifikācija

Marķējums plānā	Skice Izmēri, mm	Nosaukums		Skaits	Piezīmes
1	2	3		4	5
Jc-1	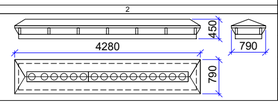	Jumtiņš Jc-1		12	4280x790x450 Cinkots skārds
		Materiālu patēriņš, m²			
		1x	12x		
		5.24	62.9		

SIA "Taikin Build" Reģ.Nr.40103363223 Būvkomersanta reģ.Nr.16292 Jur.adrese: Stiklu iela 16, Daugavpils e-pasts: taikin.build@gmail.com	Pasūtītājs: SIA "DMP" Reģ. Nr. 41503067922 18. novembra iela 37A, Daugavpils	Pasūtījuma Nr. 42/2025	
	Daudzdzīvokļu dzīvojamās mājas Jātnieku ielā 91, Daugavpils energoefektivitātes paaugstināšana		
AMATA NOSAUKUMS / VĀRDS, UZVĀRDS / PARAKSTS / DATUMS			
Buvproj.dalas.vad. — A. Melderis — 12.2025	Jumta plāns		
Izstrādāja — R. Kleimenovs — 12.2025	ARHĪVA REĢISTRĀCIJAS NR.	RASĒJUMA MARKA	STADIJA / MĒROGS / LAPA / LAPAS Nr.
	42/2025	AR	BP / 1:100 / 3 / 10