


Griezums A-A
M 1:50

J01

1. Hidroizolācijas virskārta, b=4.0mm, svars 5.0kg/m²;
2. Hidroizolācijas apakšējā kārta, b=4.0mm, svars 5.0kg/m²;
3. Mehāniskie stiprinājumi;
4. Siltumizolācijas plāksne - akmens vate, λ=0.038 W/mK, spiedes izturība ir 50 kPa, b=40mm;
5. Siltumizolācijas plāksne - akmens vate ar vēdināšanas rievām, λ=0.036 W/mK, spiedes spriegums ir 30 kPa, b=100mm;
6. Siltumizolācijas plāksne - akmens vate, spiedes spriegums ir 30 kPa, λ=0.036 W/mK, b=160mm;
7. Tvaika izolācija, b=0.2mm;
8. Esošās pārseguma plātnes;

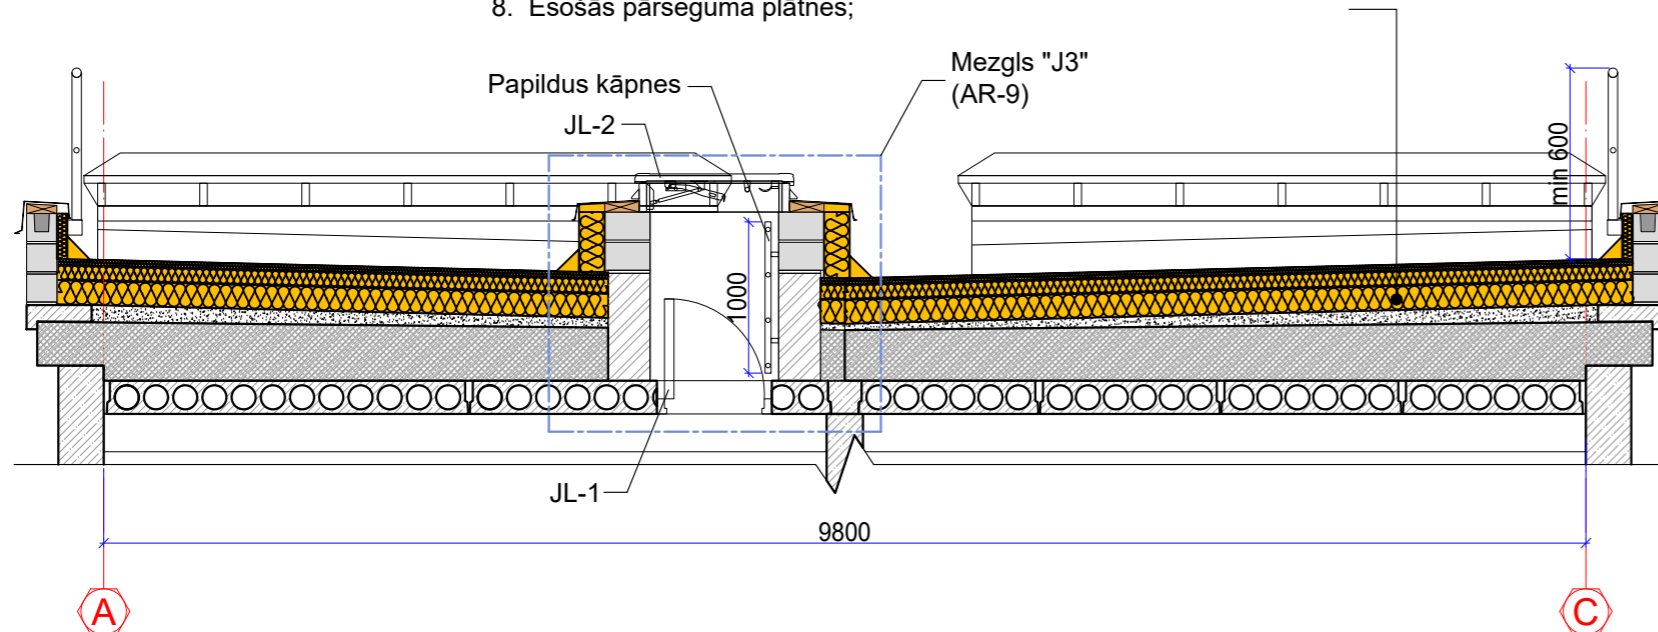

Piezīmes:

1. Izmēri doti milimetros, augstuma atzīmes - metros.
2. Visus izmērus precizēt uz vietas.
3. Par nosacīto atzīmi ±0.00 pieņemts ēkas 1. Stāva tīrās grīdas līmenis.
4. Visi materiāli doti pie viena ražotāja kvalitātes produktu piemēra, tie varbūt aizstāti uz citu ražotāju ekvivalentiem produktiem ar vienādiem vai labākiem tehniskiem, kvalitātes rādītājiem.


Ailu aizpildījuma specifikācija

Markējums plānā	Skice izmēri, mm	Ailas izmēri no ārpusē		Vērtnes skaits	Skaits, gb.	Materiāls, apdare
		↔	↑↓			
JL-1		760	800	-	1	Tērauda jumta lūka Tonis - RR23
JL-2		880	855	1	1	Siltināta, ugunsdroša jumta lūka ar pamatni un plakanu vāku. OMEGA STN Termo Lūka izmēri 1100x1050mm <ul style="list-style-type: none"> • Ugunsizturība - EI30; • Divkāršs blīvējums pa perimetru; • Urm ≤1.8W/m²K • Pneimatiska lūkas viras atvēršana un aizvēršana

Ārējās palodzes

Markējums	Ārējās palodzes	Skaits	Materiāls	Loga bloks
ĀP-1	Ārējās palodzes 1260x400x0.5	10gb	Cinkots skārds, b=0.5mm Tonis - RAL6005	Loga bloks 1240x1400mm
		12.6 t.m.		

Ruļļu izklājums

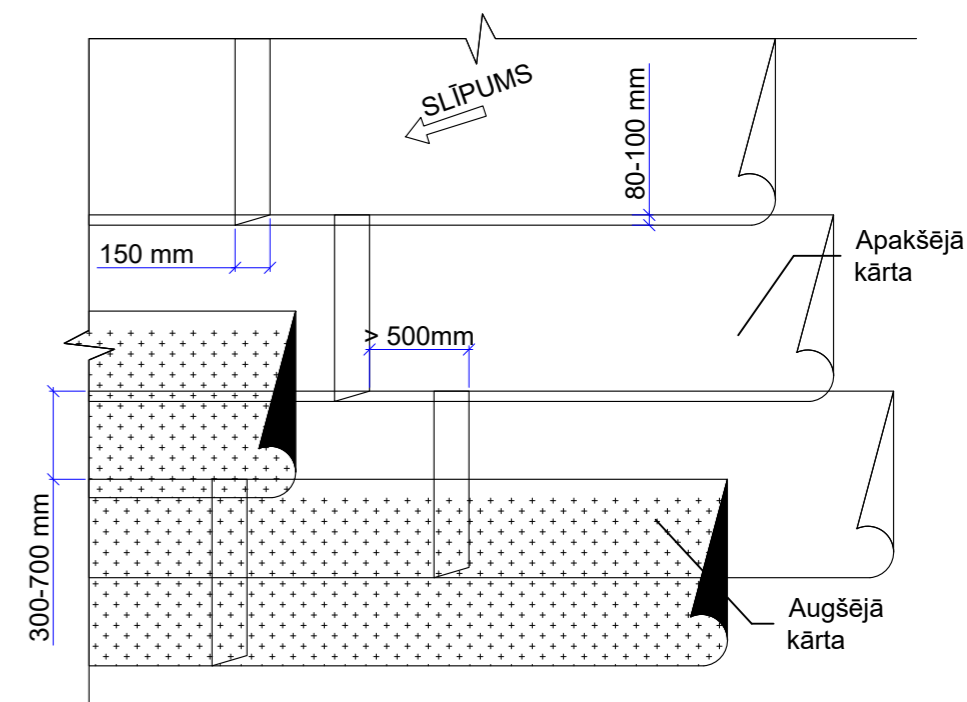

<p>SIA "Taikin Build" Reģ.Nr.40103363223 Būvkomersanta reģ.Nr.16292 Jur.adrese: Stiklu iela 16, Daugavpils e-pasts: taikin.build@gmail.com</p>	Pasūtītājs: SIA "DMP" Reģ. Nr. 41503067922 18. novembra iela 37A, Daugavpils		Pasūtījuma Nr. 42/2025						
	Daudzdzīvokļu dzīvojamās mājas Jātnieku ielā 91, Daugavpils energoefektivitātes paaugstināšana								
AMATA NOSAUKUMS	VĀRDS, UZVĀRDS	PARAKSTS	DATUMS	Griezums A-A					
Buvproj.dalas.vad.	A. Melderis		12.2025						
Izstrādāja	R. Kleimenovs		12.2025	ARHĪVA REĢISTRĀCIJAS NR.	RASĒJUMA MARKA	STADIJA	MĒROGS	LAPA	LAPAS Nr.
				42/2025	AR	BP	1:50	4	10