



### Loga mezgls "L1"


M 1:10

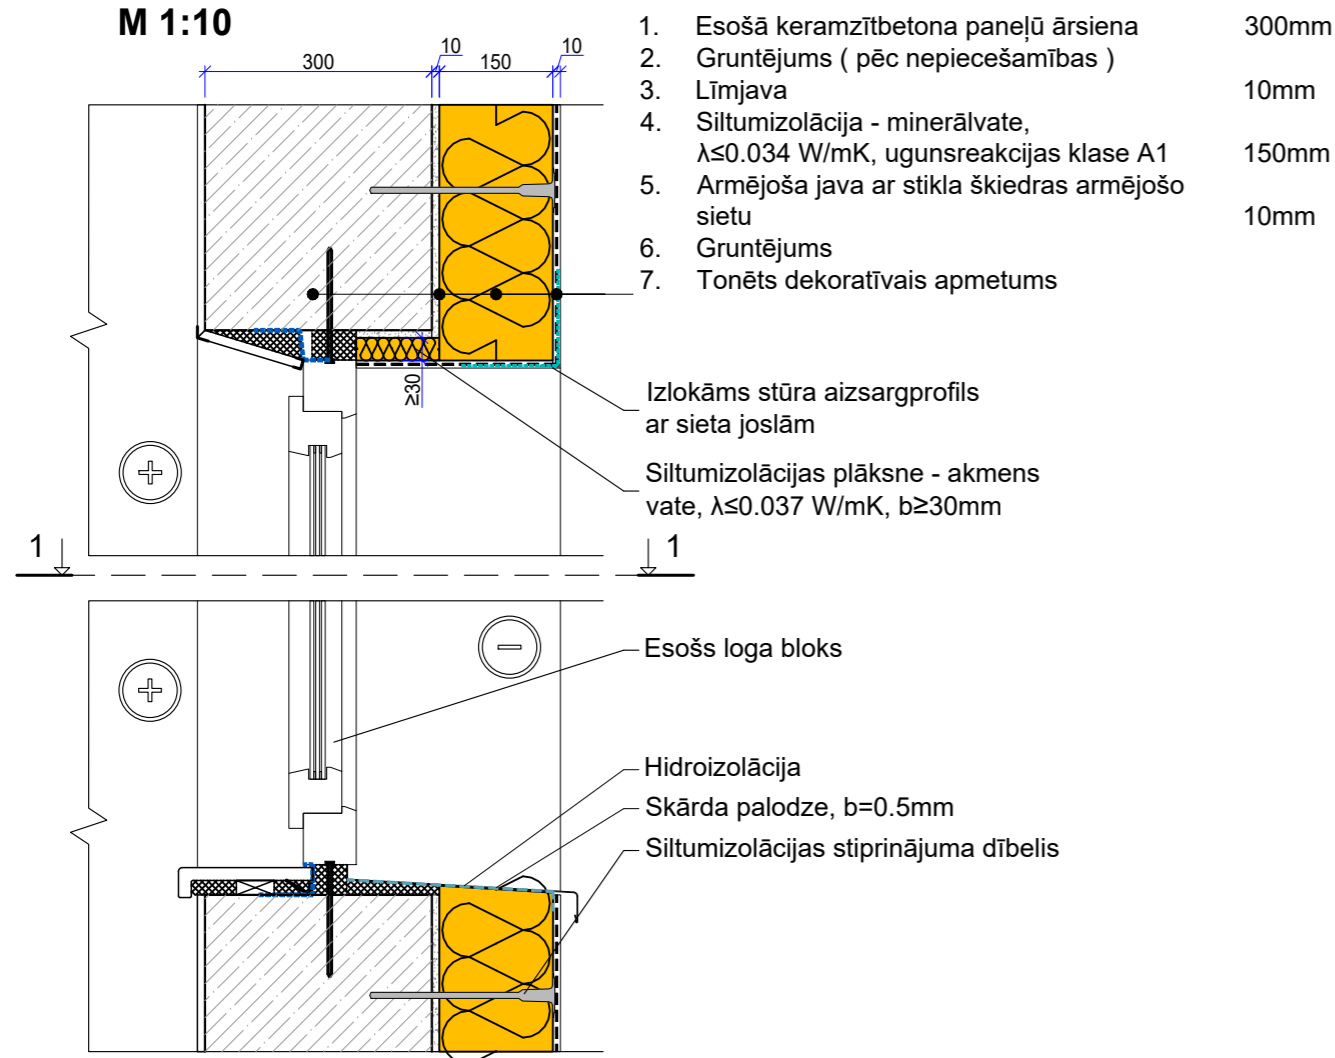

### Loga griezumus 1-1

M 1:10

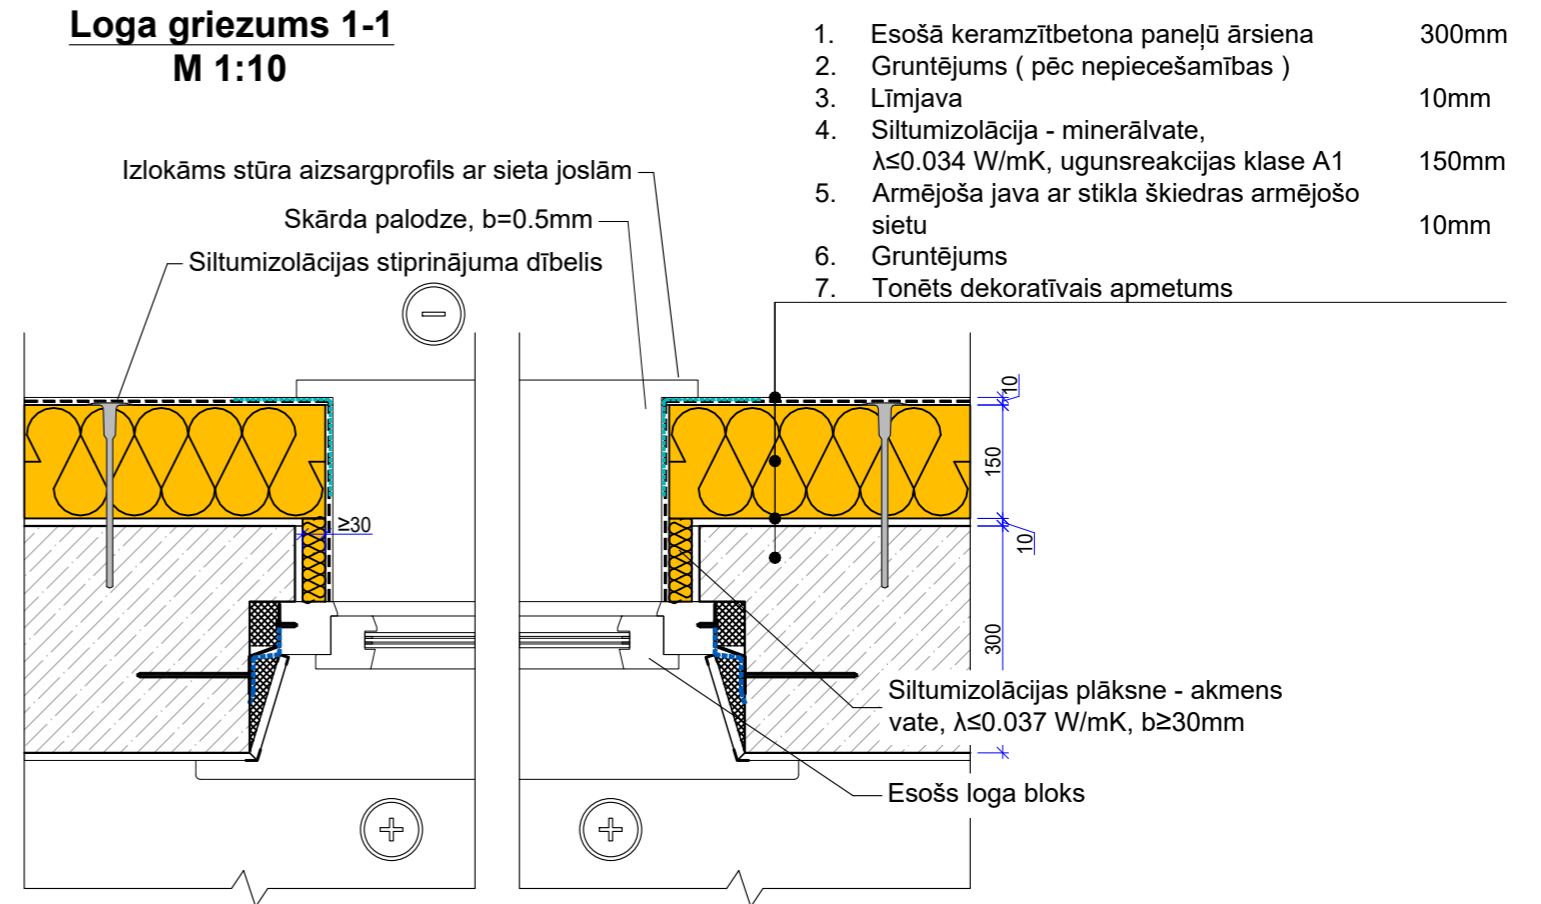

 <b>SIA "Taikin Build"</b> Reģ.Nr.40103363223 Būvkomersanta reģ.Nr.16292 Jur.adrese: Stiklu iela 16, Daugavpils e-pasts: taikin.build@gmail.com	Pasūtītājs: SIA "DMP" Reģ. Nr. 41503067922		Pasūtījuma Nr.						
	18. novembra iela 37A, Daugavpils		42/2025						
Daudzdzīvokļu dzīvojamās mājas Jātnieku ielā 91, Daugavpils energoefektivitātes paaugstināšana									
Mezgli "L1"									
AMATA NOSAUKUMS	VĀRDS, UZVĀRDS	PARAKSTS	DATUMS	ARHĪVA REĢISTRĀCIJAS NR.	RASĒJUMA MARKA	STADIJA	MĒROGS	LAPA	LAPAS Nr.
Buvproj.dalas.vad.	A. Melderis		12.2025						
Izstrādāja	R. Kleimenovs		12.2025						
				42/2025	AR	BP	1:10	6	10