




Mezgli "J3"
Jumta lūka meglis
M 1:10

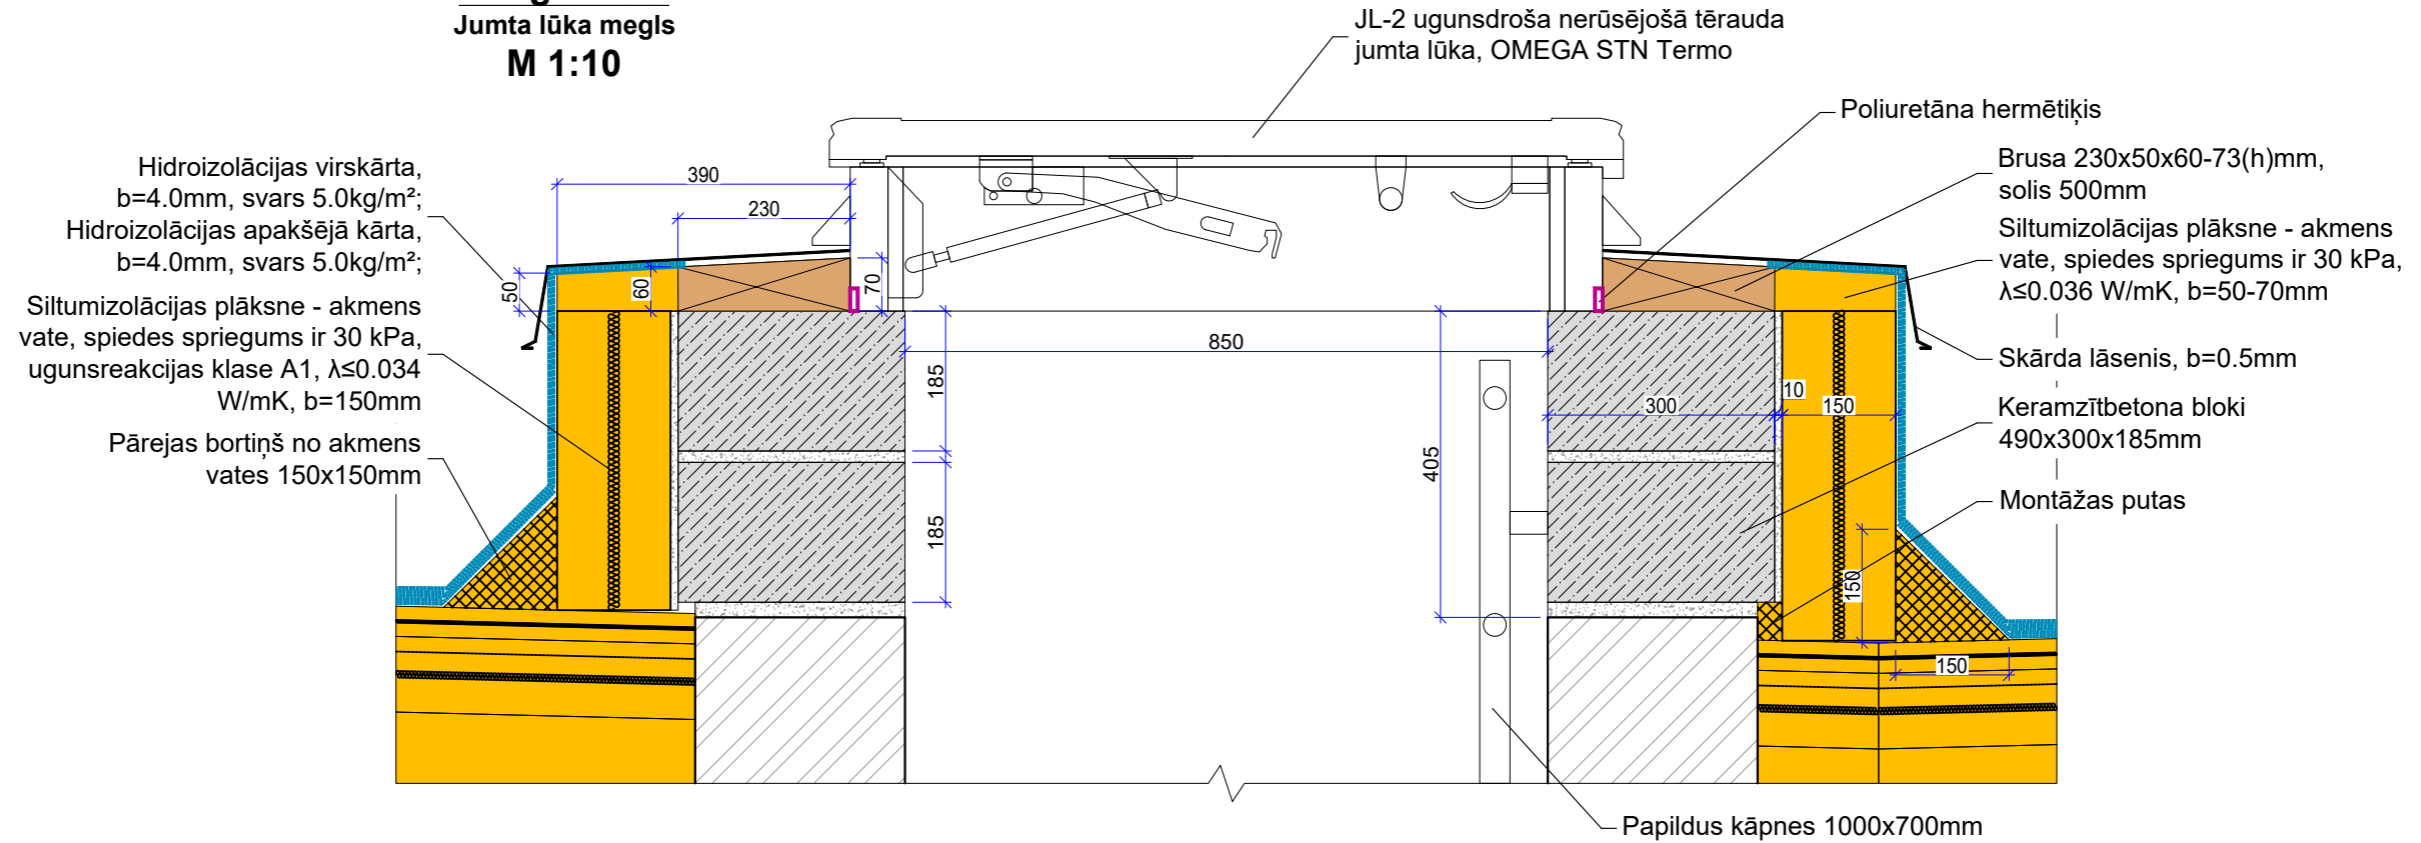

Mezgli "V1"
Jumta un ventilācijas izvadu savienojums
M 1:10

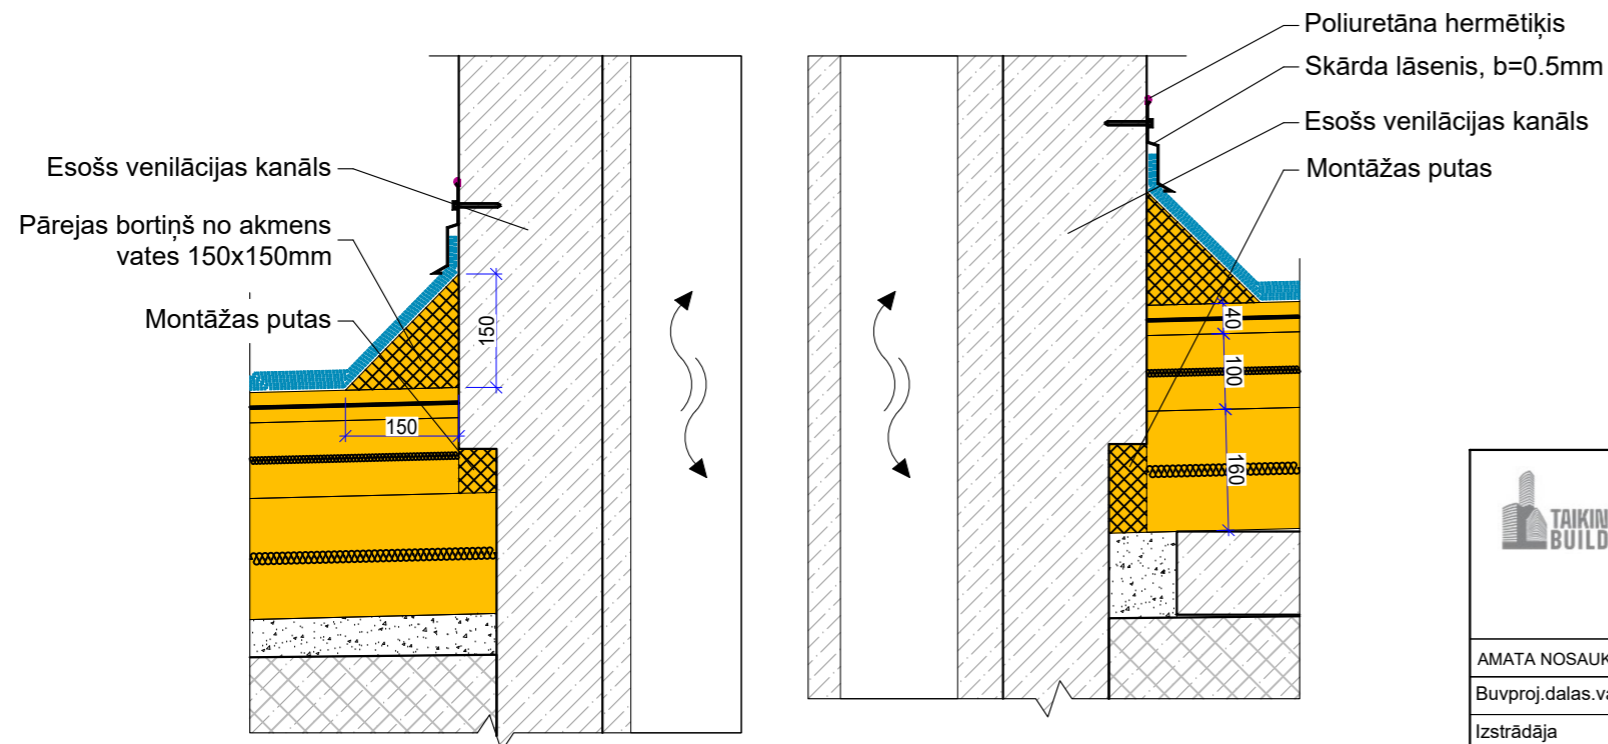

 SIA "Taikin Build" Reģ.Nr.40103363223 Būvkomersanta reģ.Nr.16292 Jur.adrese: Stiklu iela 16, Daugavpils e-pasts: taikin.build@gmail.com	Pasūtītājs: SIA "DMP" Reģ. Nr. 41503067922 18. novembra iela 37A, Daugavpils		Pasūtījuma Nr. 42/2025	
	Daudzdzīvokļu dzīvojamās mājas Jātnieku ielā 91, Daugavpils energoefektivitātes paaugstināšana			
Mezgli "J3" un "V1"				
AMATA NOSAUKUMS	VĀRDS, UZVĀRDS	PARAKSTS	DATUMS	ARHĪVA REĢISTRĀCIJAS NR.
Buvproj.dalas.vad.	A. Melderis		12.2025	
Izstrādāja	R. Kleimenovs		12.2025	
				RASĒJUMA MARKA
				STADIJA
				MĒROGS
				LAPA
				LAPAS Nr.
				42/2025
				AR
				BP
				1:10
				9
				10