


## Situācijas plāns

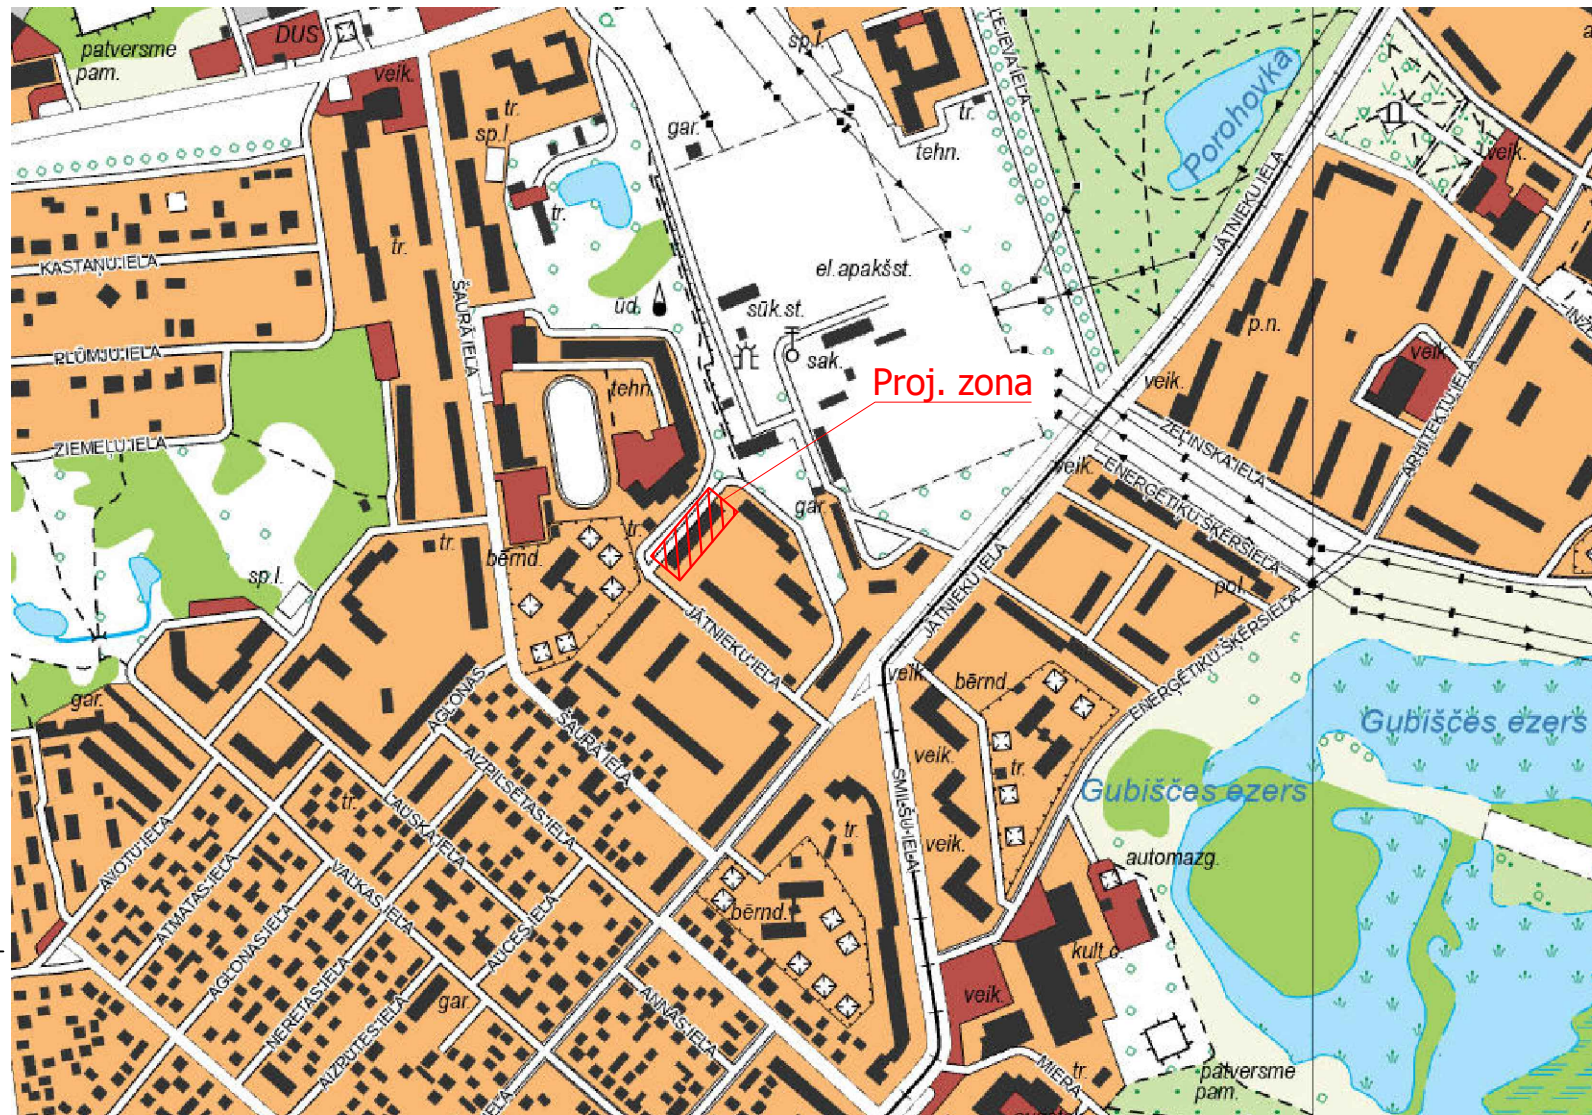

## Rasējumu saraksts

Nr.	Rasējuma nosaukums	Ras. Nr.
1	Vispārīgie dati.	ELT-1
2	0,4kV ārējas elektroapgādes tīklu plāns.	ELT-2
3	Šķērsojumi	ELT-3
4	Zibensaizsardzība. Jumta plāns.	ELT-4
5	Zibensaizsardzība. Fasāde A-C.	ELT-5

### PIENĒMTIE APZĪMĒJUMI:

- Jumta fiksators 165 MBG-8-10 RD8-10mm, (5218700)
- Savienotājs ar jumta barjeru RD8-10mm
- T-veida savienotājs apaļvadiem, (5311101)
- Vadu turētāju Rd 8-10 mm, (5207444)
- — — Alumīnija apaļvads Ø 8mm, (5021286)
- — — Alumīnija apaļvads ar PVC apvalku Ø 8mm, (5021332)
- — — Cinkota tērauda apaļvads ar PVC apvalku Ø 10mm (5021162), (montēt zem vates)
- Z — Proj. zemējuma kontūrs St/Zn 30x3.5mm R<10Ω
- Mērījuma spaile Rd 8-10 mm, (5328209)
- ⚡ Proj. pacelums pa fasādi, alumīnija apaļvads ar PVC apvalku Ø 8mm ar vadu turētāju Rd 8-10 mm (5207444) un ar mērījuma spaili
- Zibensuztvērēja stienis L=2000mm . Uzstādīt uz jumtā Uztvēršanas masts: 101 VL2000, (5401983). Betona pamatne: FangFix sistēmai, 2x16 kg, (5403200+5403227).
- ⚡ Vertikālais elektrods L=4x1.5m

Šī būvprojekta ELT daļas risinājumi atbilst Latvijas būvnormatīvu un citu normatīvo, aktu, kā arī tehnisku vai īpašo noteikumu prasībām

Būvprojekta daļas vadītājs: J.Kiseļovs  
 Sertifikāta Nr.: 3-00401

\_\_\_\_\_/datums/ \_\_\_\_\_/paraksts/

 <b>SIA "Taikin Build"</b> Reģ.Nr.40103363223 Būvkomersanta reģ.Nr.16292 Jur.adrese: Stiklu iela 16, Daugavpils e-pasts: taikin.build@gmail.com	Pasūtītājs: SIA "DMP" Reģ. Nr. 41503067922 18. novembra iela 37A, Daugavpils		Pasūtījuma Nr. 42/2025		
	Daudzdzīvokļu dzīvojamās mājas Jātņieku ielā 91, Daugavpils energoefektivitātes paaugstināšana				
AMATA NOSAUKUMS	VĀRDS, UZVārDS	PARAKSTS	DATUMS	Vispārīgie dati.	
Buvproj.dalas.vad.	J.Kiseļovs		12.2025	ARHĪVA REĢISTRĀCIJAS NR.	RASĒJUMA MARKA
Izstrādāja	J.Kiseļovs		12.2025	42/2025	ELT
					BP
					B/M
					MĒROGS
					LAPA
					LAPAS Nr.
					1
					5