


**Fasāde asis A-C
M 1:100**

Aizsargzona pēc lodes metode


Zibensuztvērēja stienis
L=2000mm . Uzstādīt uz jumtā
Uztveršanas masts: 101 VL2000 (5401983).
Betona pamatne: FangFix sistēmai, 2x16 kg
(5403200+5403227).

Aizsargzona pēc lodes metode

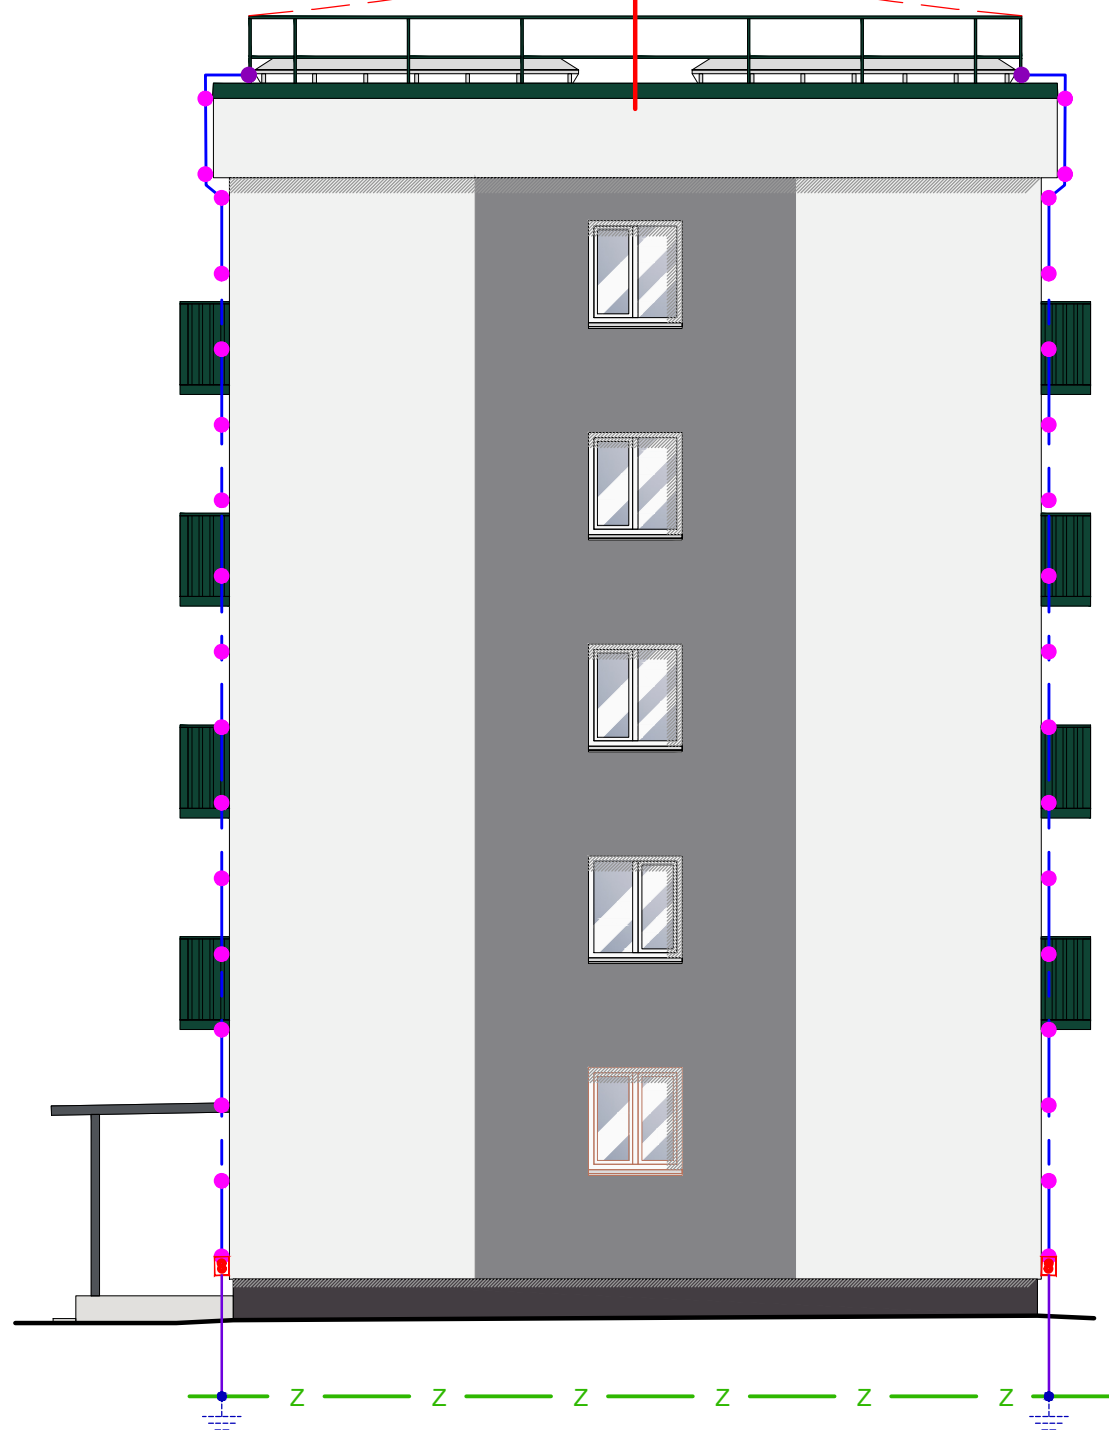

PIEŅEMTIE APZĪMĒJUMI:

- Jumta fiksators 165 MBG-8-10 RD8-10mm, (5218700)
- Savienotājs ar jumta barjeru RD8-10mm
- T-veida savienotājs apaļvadiem, (5311101)
- Vadu turētāju Rd 8-10 mm, (5207444)
- Alumīnija apaļvads Ø 8mm, (5021286)
- Alumīnija apaļvads ar PVC apvalku Ø 8mm, (5021332)
- Cinkota tērauda apaļvads ar PVC apvalku Ø 10mm (5021162), (montēt zem vates)
- Z Proj. zemējuma kontūrs St/Zn 30x3.5mm R<10Ω
- Mērījuma spaiļe Rd 8-10 mm, (5328209)
- ⚡ Proj. pacelums pa fasādi, alumīnija apaļvads ar PVC apvalku Ø 8mm ar vadu turētāju Rd 8-10 mm (5207444) un ar mērījuma spaiļi
- Zibensuztvērēja stienis L=2000mm . Uzstādīt uz jumtā Uztveršanas masts: 101 VL2000, (5401983). Betona pamatne: FangFix sistēmai, 2x16 kg, (5403200+5403227).
- Vertikālais elektrods L=4x1.5m

 SIA "Taikin Build" Reģ.Nr.40103363223 Būvkomersanta reģ.Nr.16292 Jur.adrese: Stiklu iela 16, Daugavpils e-pasts: taikin.build@gmail.com	Pasūtītājs: SIA "DMP" Reģ. Nr. 41503067922 18. novembra iela 37A, Daugavpils		Pasūtījuma Nr. 42/2025						
	Daudzdzīvokļu dzīvojamās mājas Jātnieku ielā 91, Daugavpils energoefektivitātes paaugstināšana								
AMATA NOSAUKUMS	VĀRDS, UZVĀRDS	PARAKSTS	DATUMS	Zibensaizsardzība. Fasāde A-C.					
Buvproj.dalas.vad.	J. Kiseļovs		12.2025	ARHĪVA REĢISTRĀCIJAS NR.	RASĒJUMA MARKA	STADIJA	MĒROGS	LAPA	LAPAS Nr.
Izstrādāja	J.Kiseļovs		12.2025						