


Pagraba stāva plāns M1 : 150

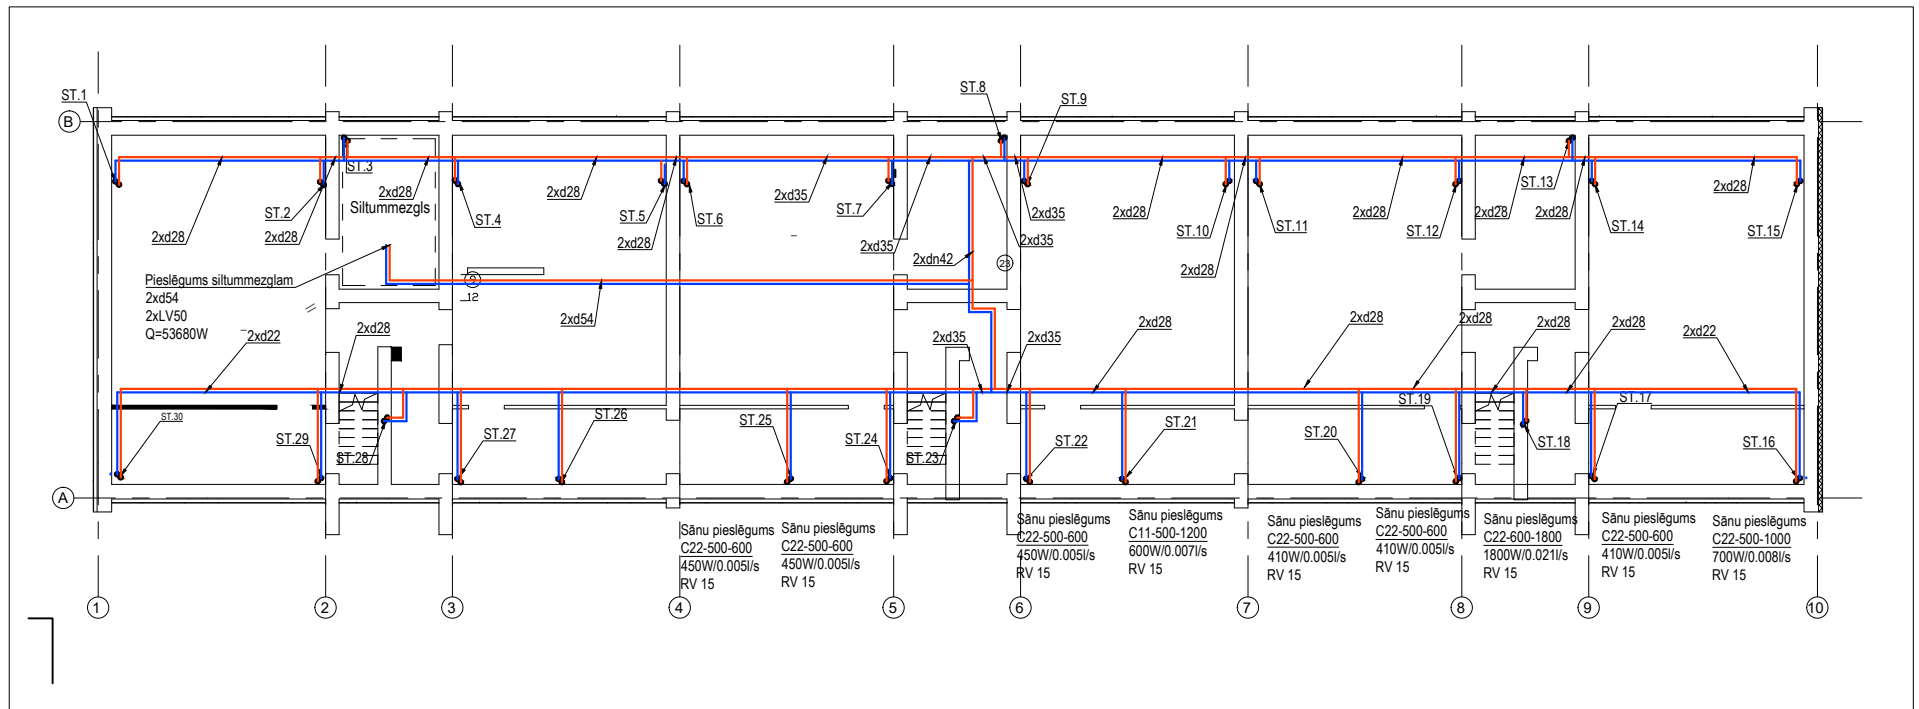

Adrese: Bāriņu iela 37-5, Liepāja Mob.: +371 20083587 VRN:42103044336 B.K. reģ. nr.:12232 E-pasts: martins@liepsaimnieks.lv  LIEPĀJAS NAMSAIMNIEKS				Būvniecības ierosinātājs: A/S "Olaines ūdens un siltums", reģistrācijas Nr. 50003182001, Kūdras iela 27, Olaine, LV-2114 Būvprojekta nosaukums: Apkures sistēmas atjaunošana Objekta adrese: Pionieru iela 86, Jaunolaine, Olaines pag., Olaines nov., LV-2127 Lapas nosaukums: Pagraba stāva plāns <table><tr><th>Mērogs</th><th>Pasūt. Nr.</th><th>Arh. reģ. Nr.</th><th>Stadija</th><th>Marka</th><th>Lapu sk.</th><th>Nr.</th></tr><tr><td>1:150</td><td>21012025</td><td>21012025</td><td>-</td><td>AVK</td><td>-</td><td>AVK-2</td></tr></table>							Mērogs	Pasūt. Nr.	Arh. reģ. Nr.	Stadija	Marka	Lapu sk.	Nr.	1:150	21012025	21012025	-	AVK	-	AVK-2
Mērogs	Pasūt. Nr.	Arh. reģ. Nr.	Stadija	Marka	Lapu sk.	Nr.																		
1:150	21012025	21012025	-	AVK	-	AVK-2																		
BPDV	J.Bespalova																							
Izstrādāja	M.Ancāns																							