


1.stāva plāns
M1 : 150

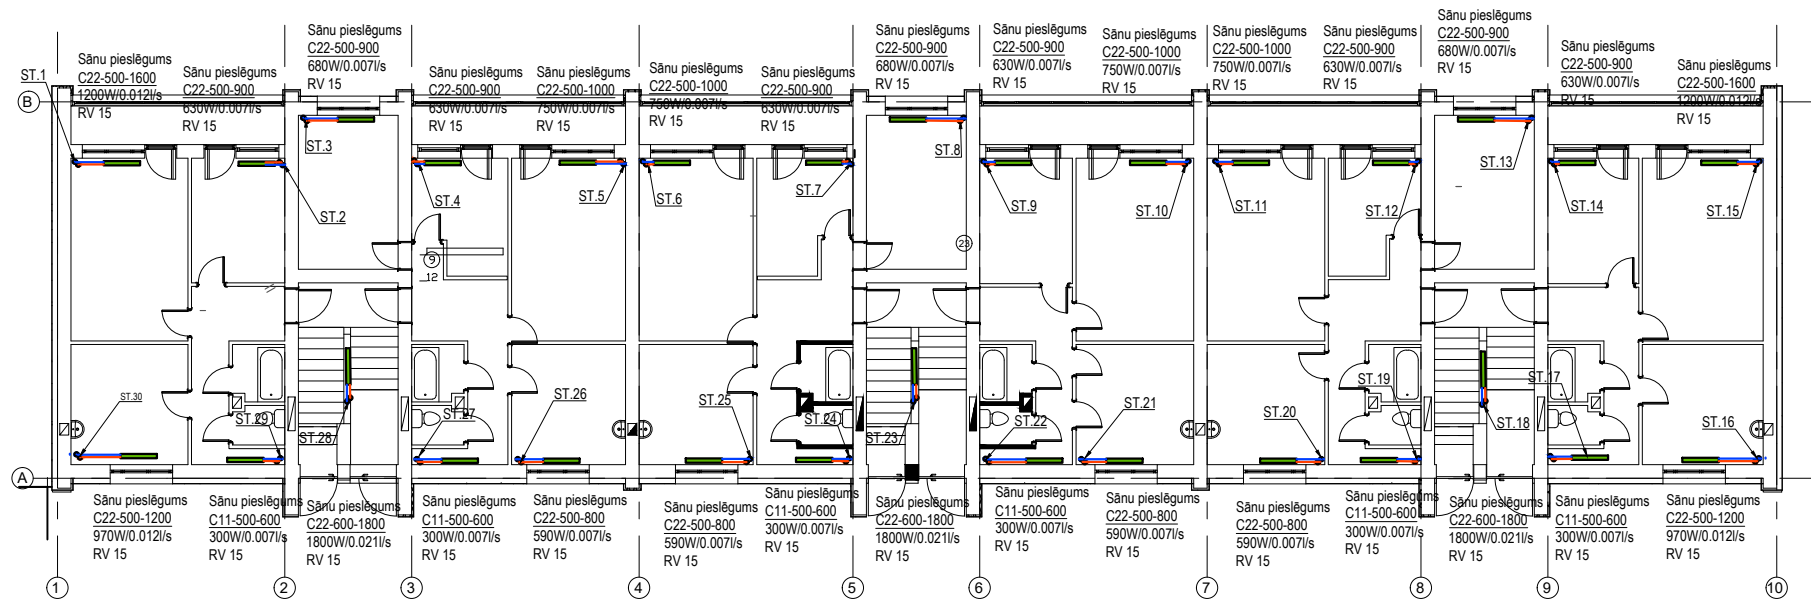

Adrese: Bāriņu iela 37-5, Liepāja Mob.: +371 20083587 VRN:42103044336 B.K. reģ. nr.:12232 E-pasts: martins@liepsaimnieks.lv				Būvniecības ierosinātājs: A/S "Olaives ūdens un siltums", registrācijas Nr. 50003182001, Kūdras iela 27, Olaive, LV-2114						
		Būvprojekta nosaukums: Apkures sistēmas atjaunošana								
		Objekta adrese: Pionieru iela 86, Jaunolaive, Olaines pag., Olaines nov., LV-2127								
BPDV	J. Bespalova			Lapas nosaukums: 1.stāva plāns						
Izstrādāja	M.Ancāns									
				Mērogs	Pasūt. Nr.	Arh. reģ. Nr.	Stadija	Marka	Lapu sk.	Nr.
				1:150	21012025	21012025	-	AVK	-	AVK-3