


2.stāva plāns M1 : 150

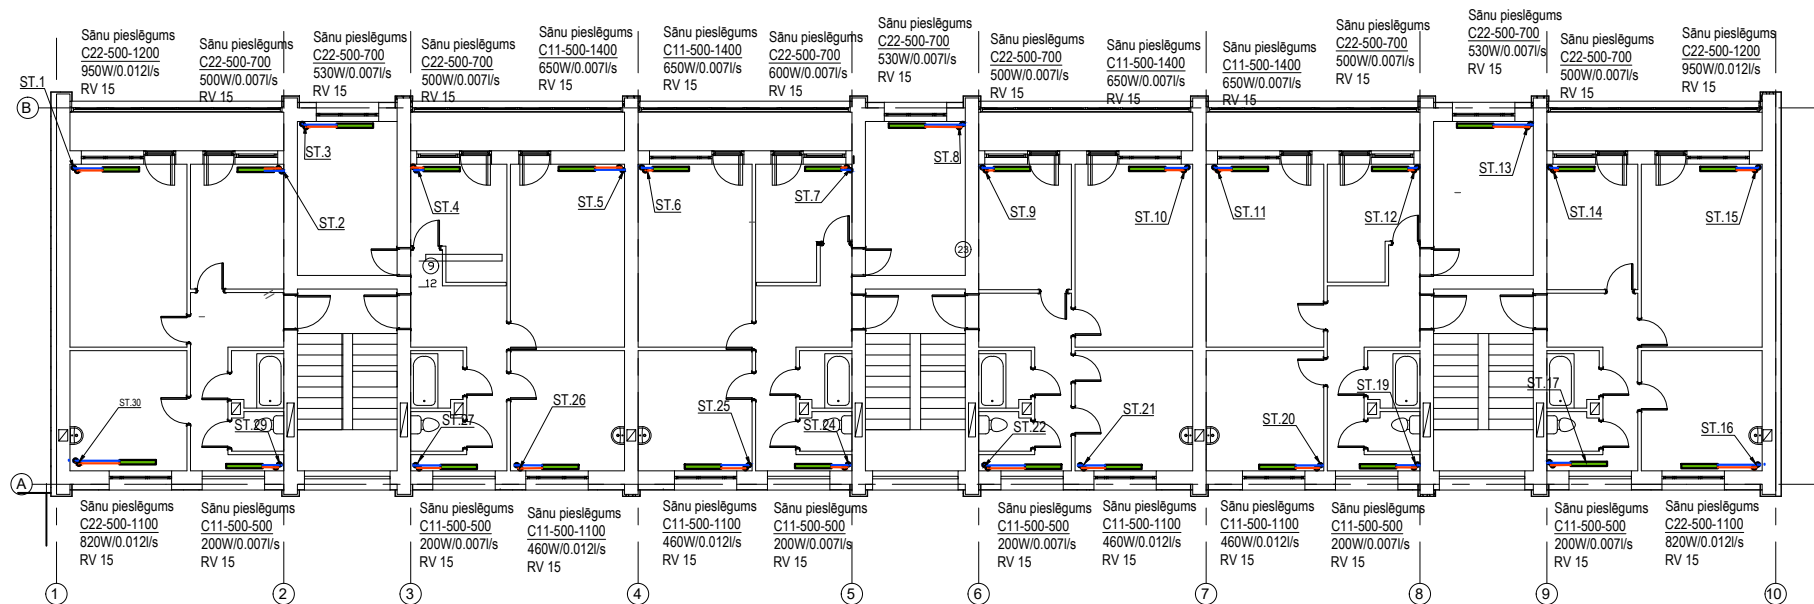

Adrese: Bāriņu iela 37-5, Liepāja Mob.: +371 20083587 VRN:42103044336 B.K. reģ. nr.:12232 E-pasts: martins@liepsaimnieks.lv  LIEPĀJAS NAMSAIMNIEKS			Būvniecības ierosinātais: A/S "Olaines ūdens un siltums", reģistrācijas Nr. 50003182001, Kūdras iela 27, Olaine, LV-2114		
Būvprojekta nosaukums:			Apkures sistēmas atjaunošana		
Objekta adrese:			Pionieru iela 86, Jaunolaine, Olaines pag., Olaines nov., LV-2127		
BPDV J. Bepalova			Lapas nosaukums:		
Izstrādāja M.Ancāns			2.stāva plāns		