


3.stāva plāns
M1 : 150

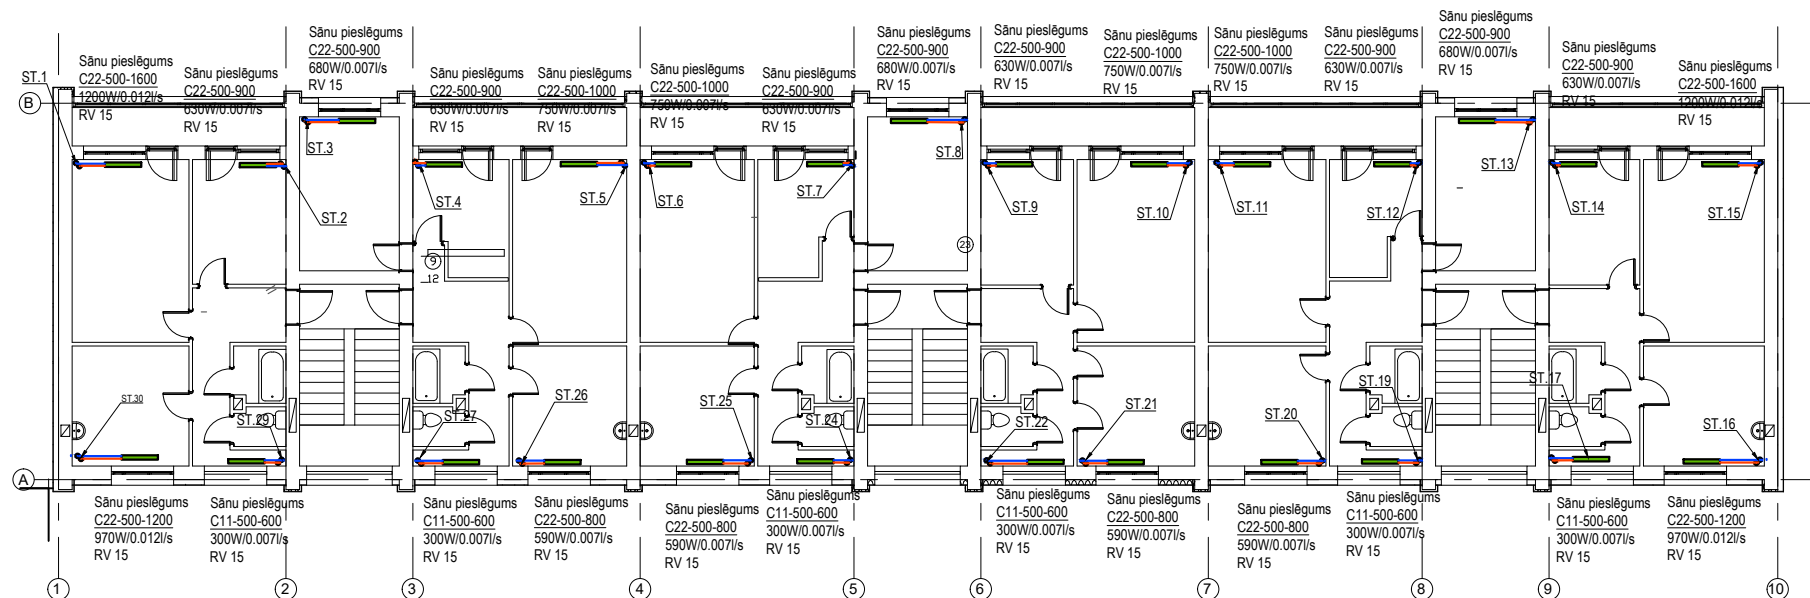

Adrese: Bārņņu iela 37-5, Līepāja Mob.: +371 20083587 VRN:42103044336 B.K. reģ. nr.:12232 E-pasts: martins@liepsaimnieks.lv  LIEPĀJAS NAMSAIMNIEKS		Būvniecības ierosinātājs: A/S "Olaines ūdens un siltums", reģistrācijas Nr. 50003182001, Kūdras iela 27, Olaine, LV-2114						
		Būvprojekta nosaukums: Apkures sistēmas atjaunošana						
		Objekta adrese: Pionieru iela 86, Jaunolaine, Olaines pag., Olaines nov., LV-2127						
BPDV	J. Bēspalova							
Izstrādāja	M. Ancāns	Lapas nosaukums: 3.stāva plāns						
		Mērogs	Pasūt. Nr.	Arh. reģ. Nr.	Stadija	Marka	Lapu sk.	Nr.
		1:150	21012025	21012025	-	AVK	-	AVK-5