
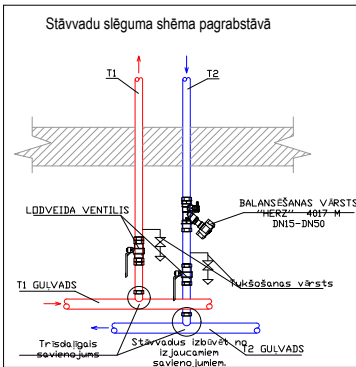


Apkures sistēmas aksonometriskā shēma

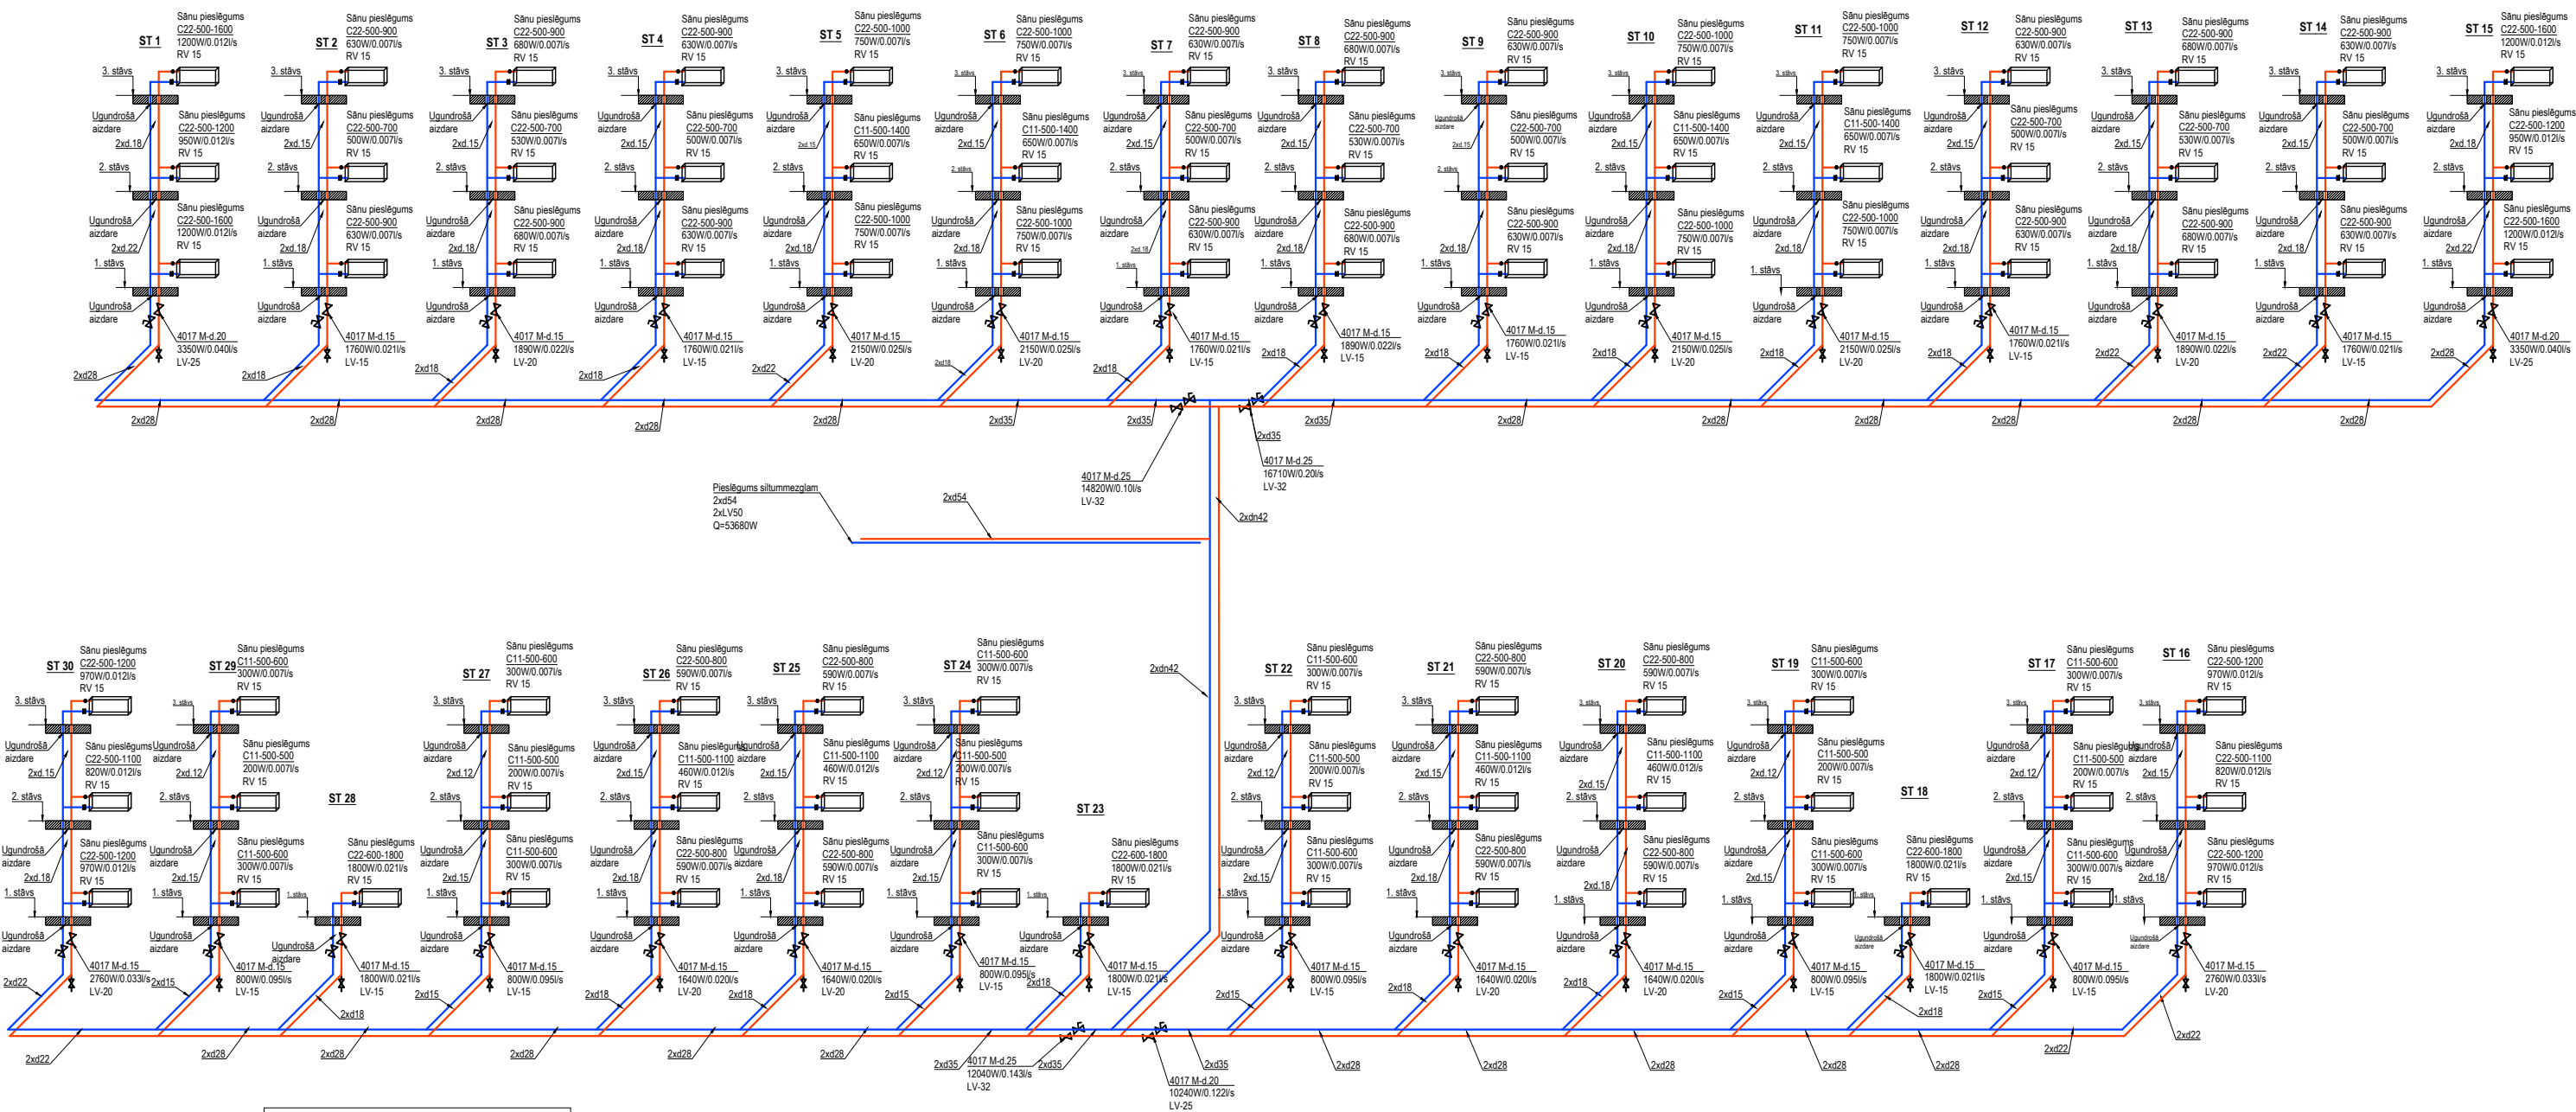

Adrese: Bāriņu iela 37-5, Liepāja Mob.: +371 20083587 VRN:42103044336 B.K. reģ. nr.:12232 E-pasts: martins@liepsaimnieks.lv				Būvniecības ierosinātājs: A/S "Olaines ūdens un siltums", reģistrācijas Nr. 50003182001, Kūdras iela 27, Olaine, LV-2114						
Būvprojekta nosaukums:		Apkures sistēmas atjaunošana								
Objekta adrese:		Pionieru iela 86, Jaunolaine, Olaines pag., Olaines nov., LV-2127								
Lapas nosaukums:		Apkures sistēmas aksonometriskā shēma								
BPDV	J. Bepalova			Mērogs	Pasūt. Nr.	Arh. reģ. Nr.	Stadija	Marka	Lapu sk.	Nr.
Izstrādāja	M.Ancāns			bm	21012025	21012025	-	AVK	-	AVK-6