


ZEMĒJUMA PLĀNS , M1:250

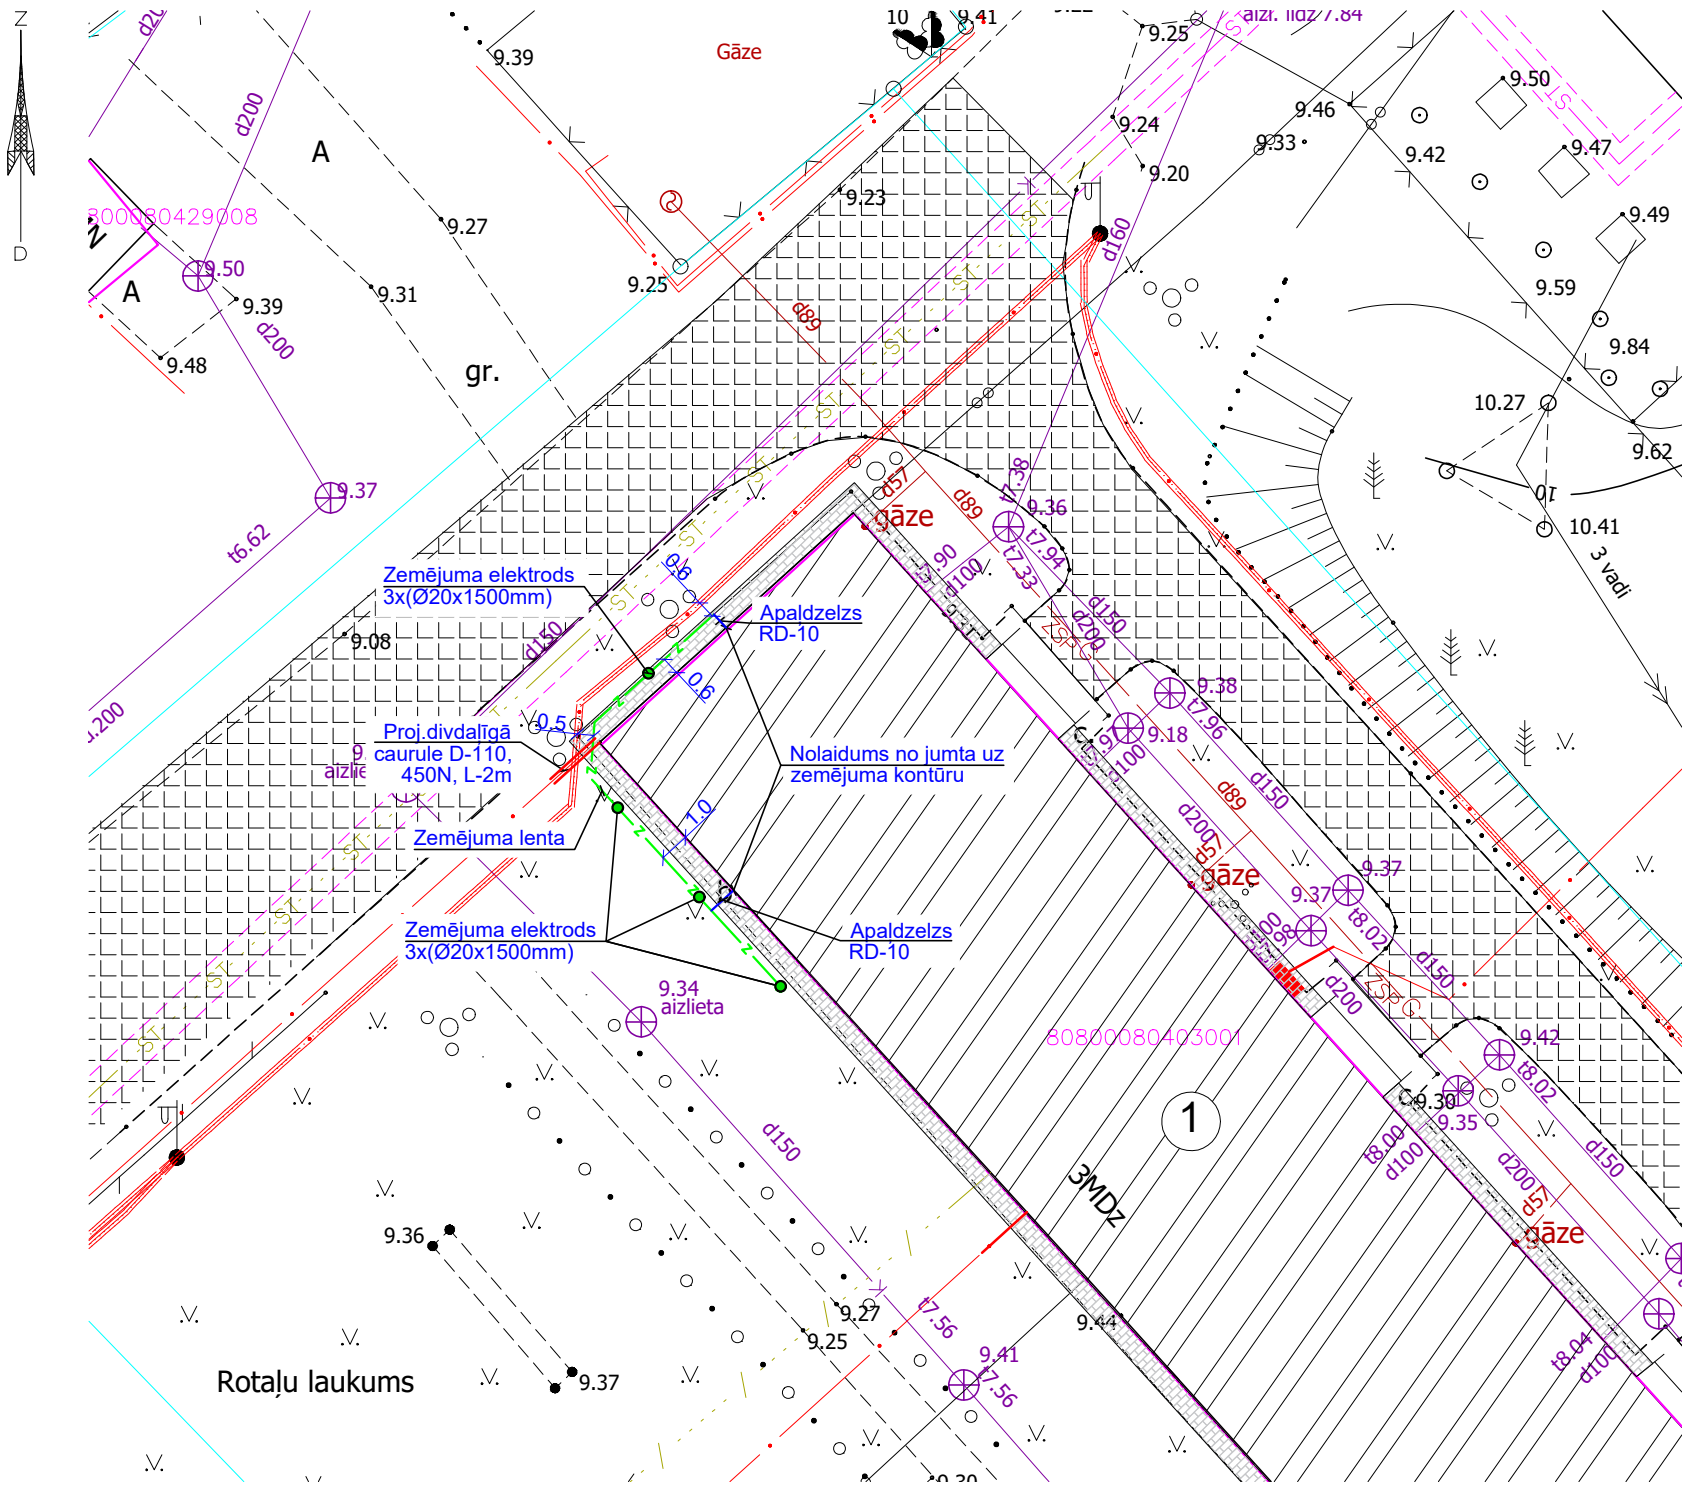

OBJEKTA NOVIETOJUMA SHĒMA




PIEŅEMTIE ELT DAĻAS APZĪMĒJUMI

- ALU RD-8 stieple
- RD-10 tērauda apaļdzelzs (izolēta)
- Karsti cinkota tērauda lenta 30x3,5mm
- Zemējuma elektrods
- Savienojuma klemme elektrods - plakandzelzs
- Stieples turētājs jumtam
- Stieples turētājs fasādei
- Aktīvais zibens uztvērējs
- zibensspērienu uzskaites ierīce
- Kontrolmērījumu klemme PVC kastē

APZĪMĒJUMI

	Īpašuma robeža
	Atjaunojamā ēka
	Esošs asfalta segums
	Ieeja ēkā
	Esoši koki un krūmi
	Zāliens
	Projektējama ēkas apmale
	Esošs gāzes vads
	Esoši sakaru kabeli
	Esoša sadzīves kanalizācija
	Esošs ūdensvads
	Esoša siltumtrase
	Esoša elektroapgādes līnija
	Uzstādāma kabelu aizsargcaurule

PROJ. ZEMĒJUMA LENTAS ŠĶĒRSOJUMI

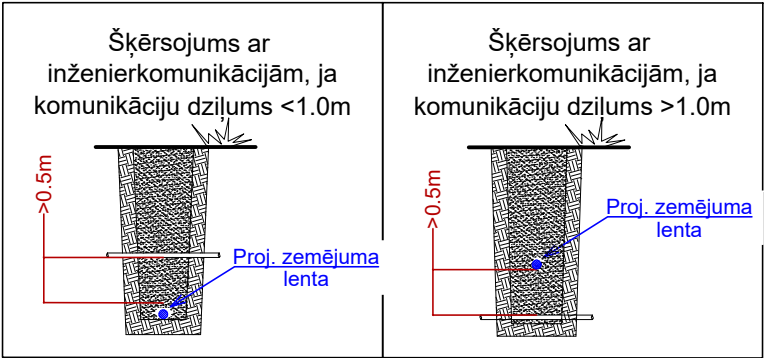

Adrese: Bāriņu iela 37-5, Liepāja Mob.: +371 20083587 VRN:42103044336 B.K. reģ. nr.:12232 E-pasts: martins@liepsaimnieks.lv  LIEPĀJAS NAMSAIMNIEKS		Būvniecības ierosinātais: A/S "Olaines ūdens un siltums", reģistrācijas Nr. 50003182001, Kūdras iela 27, Olaine, LV-2114 Būvprojekta nosaukums: Daudzdzīvokļu dzīvojamās ēkas energoefektivitātes paaugstināšana Objekta adrese: Pionieru iela 86, Jaunolaine, Olaines pag., Olaines nov., LV-2127 Lapas nosaukums: ZEMĒJUMA PLĀNS <table><tr><th>Mērogs</th><th>Pasūt. Nr.</th><th>Arh. reģ. Nr.</th><th>Stadija</th><th>Marka</th><th>Lapu sk.</th><th>Nr.</th></tr><tr><td>1:250</td><td>21012025</td><td>21012025</td><td>-</td><td>ELT-2</td><td>-</td><td></td></tr></table>							Mērogs	Pasūt. Nr.	Arh. reģ. Nr.	Stadija	Marka	Lapu sk.	Nr.	1:250	21012025	21012025	-	ELT-2	-	
Mērogs	Pasūt. Nr.	Arh. reģ. Nr.	Stadija	Marka	Lapu sk.	Nr.																
1:250	21012025	21012025	-	ELT-2	-																	