


ĢENERĀLPLĀNS , M1:500

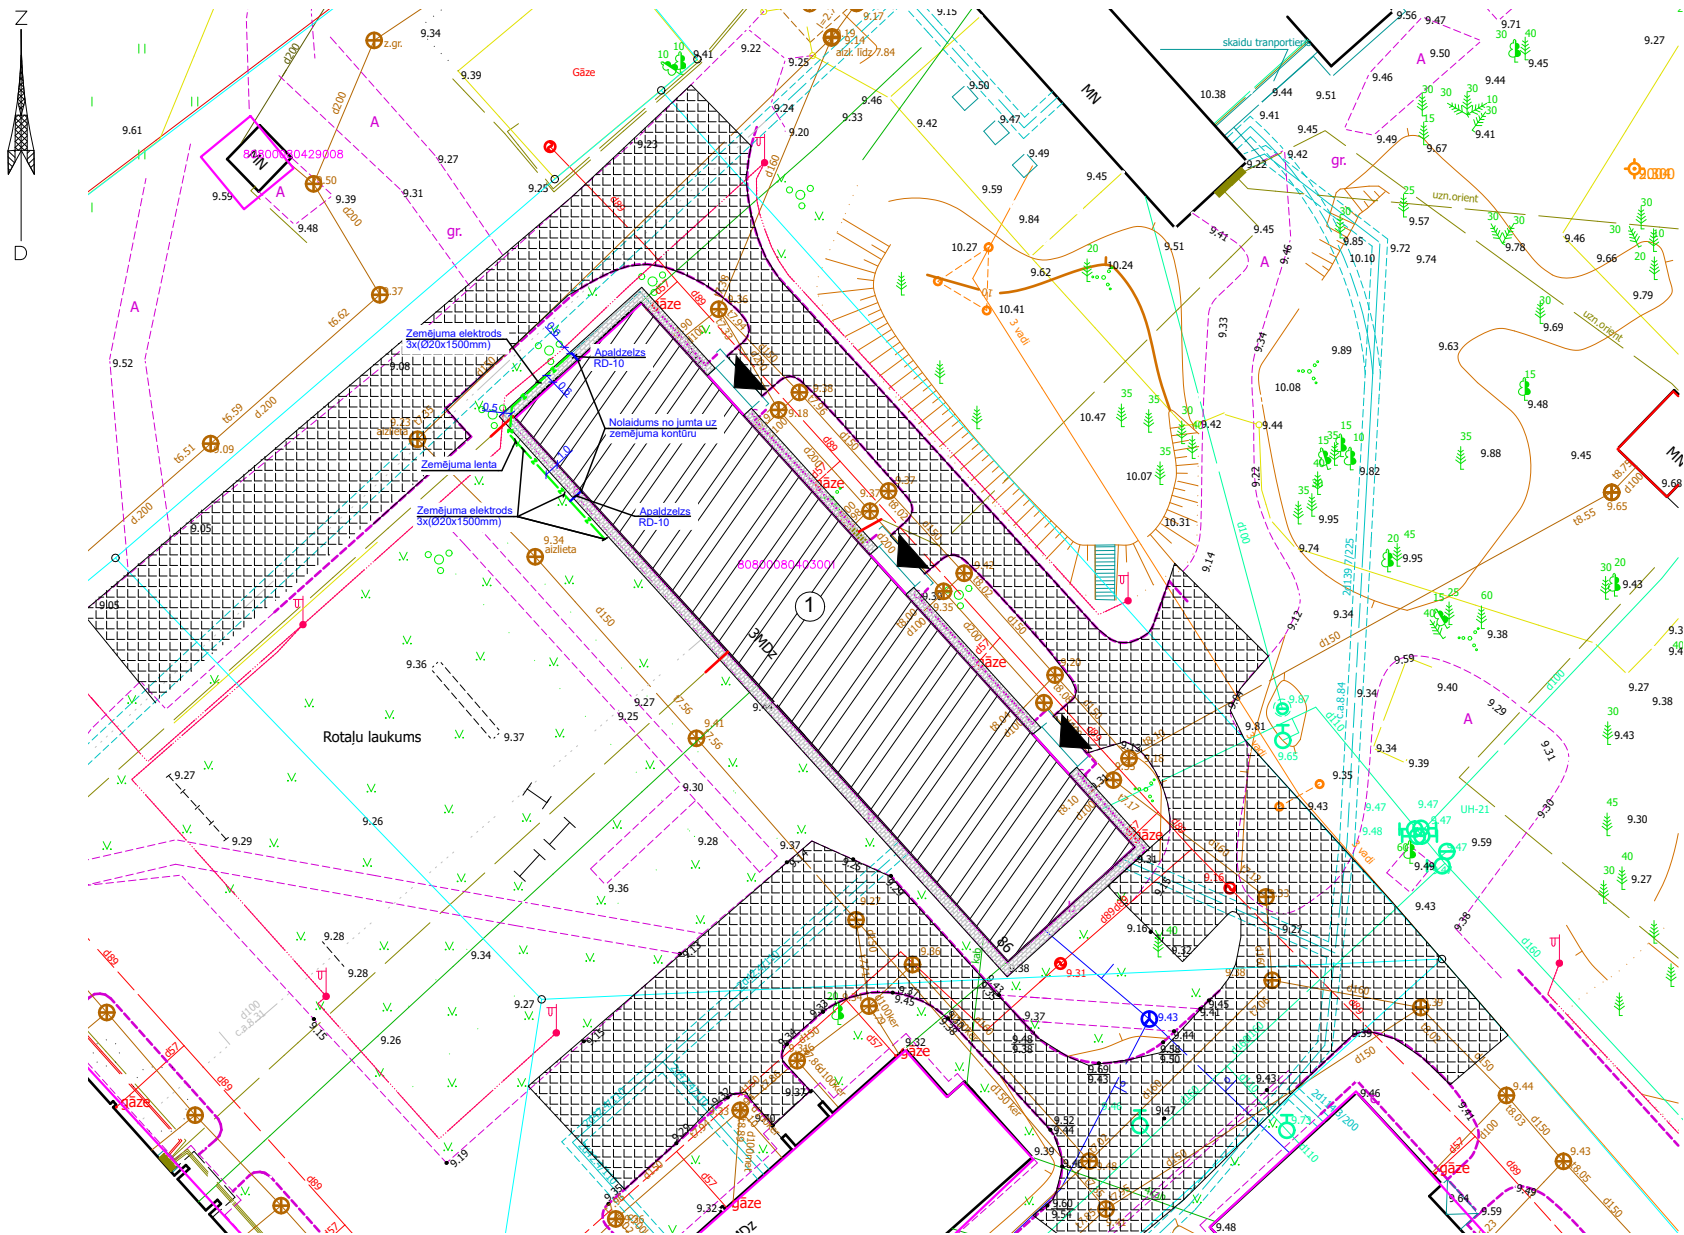


OBJEKTA NOVIETOJUMA SHĒMA



KABEĻU AIZSARGCAURULES IESTRĀDES MEZGLS, M 1:20

Esošās kabeļu līnijas, šķērsojumos ar projektējamām inženierkomunikācijām, ceļiem un ietvēm paredzēt ievietot divpusējās aizsargcaurulēs 750N

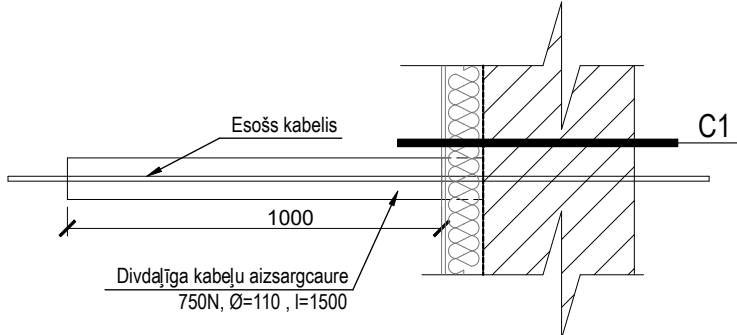

Piezīmes:

- Projektējamā ēka atrodas zemesgabala vidus daļā, un ēkas atjaunošana neietekmē kādu blakus esošu būvi;
- Pēc būvdarbu veikšanas jāatjauno esošais zāliens un esošie piebraucamie ceļi, ja tie tiek bojāti;
- Veicot rakšanas darbus, esošiem sakaru un zemsprieguma kabeļiem jāuzstāda divdaļīga aizsargcaurule. Aizsargcauru skaits precizējams uz vietas būvniecības laikā. Uzstādāms, ja atrotot kabelis tiek konstatēts. Papildus aizsargcauruli uzstādīt apgaismojuma kabeļiem gadījumā, ja tie konstatēti zem grunts līmeņa
- Veikt inženierkomunikāciju aizsardzības pasākumus atbilstoši AR un DOP risinājumiem, t.sk. atbilstoši AR un DOP skaidrojāšanai aprakstam;
- Esošo lietu kanalizācijas sistēmu saglabāt, pēc nepieciešamības pārcelt esošās akas un saīsināt vai pārvietot lietu kanalizācijas caurules. Apjomu precizēt būvniecības laikā!
- Paredzēt pārvietošanas laipu vai brīvu piekļuvi līdz SIA „BITE Latvija” ESS skapjiem (izvietojumu precizēt SIA „BITE Latvija” pārstāvja klātbūtnē pirms būvdarbu sākuma).
- Veicot darbus SIA “TET” tīklā tuvumā rīkoties sekojoši: -Sakaru kabeļiem būvdarbu laikā nepieciešams nodrošināt mehānisku aizsardzību, atvienošanu no sienām ieguldot tos kabeļu penāļos, vai cita veida aizsargos un pēc siltināšanas darbu pabeigšanas, atjaunot tos esošajās vietās. Nodrošināt piekļuvi kabeļu pagriezienā vietās, pie stāvvadiem! Nodrošināt kabeļu saglabāšanu un funkcionēšanas nepārtrauktību! -Pēc darbu pabeigšanas jāizstrādā izpilddokumentācija ar precīzu optisko kabeļu atrašanās vietu un piesaistēm dabā, kas jāiesniedz atbilstošā institūcijā.
- Pēc nepieciešamības SIA “TET” vara tīklus var demontēt, pirms tam izsaukot SIA “TET” pārstāvi. Demontētos tīklus nodot SIA “TET” pārstāvim.
- Pirms darbu sākuma izsaukt SIA “Tet” pārstāvi un veikt esošās sakaru tīkla elementu apsekošanu dabā, sakaru tīkla saglabāšanas un aizsardzības pasākumu un ar to saistītos tehniskos, tehnoloģiskos sakaru tīkla aizsardzības risinājumu noteikšanu ēkas būvdarbu veikšanas zonā, sakaru tīkla aizsardzības joslā.

ĒKU EKSPLIKĀCIJA UN APBŪVES TEHNISKIE RĀDĪTĀJI


Nr.	Apzīmējums	Kadastra apzīmējums	Galvenais lietošanas veids	Ugunsdrošības pakāpe	Stāvu skaits (virsz./pazem.)	Apbūves laukums m ²	Būvtilpums m ³	Lietderīgā platība m ²	Palīgplatība m ²	Kopējā platība m ²
1.	PROJEKTĒJAMĀ ĒKA	80800080403001	11220103	U2a	3/1	537,7	3382	1123,5	590,6	1714,10

ZEMESGABALA KADASTRA APZĪMĒJUMS 80800080403

PLATĪBA: 0.2747 ha

APZĪMĒJUMI

	Īpašuma robeža
	Atjaunojamā ēka
	Esošs asfalta segums
	Ieeja ēkā
	Esoši koki un krūmi
	Zāliens
	Projektējama ēkas apmale
	Esošs gāzes vads
	Esoši sakaru kabeļi
	Esoša sadzīves kanalizācija
	Esošs ūdensvads
	Esoša siltumtrase
	Esoša elektroapgādes līnija
	Uzstādāma kabeļu aizsargcaurule

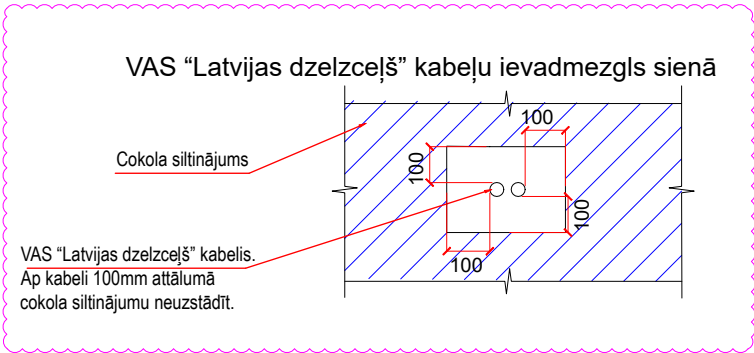

Adrese: Bāriņu iela 37-5, Liepāja Mob.: +371 20083587 VRN:42103044336 B.K. reģ. nr.:12232 E-pasts: martins@liepsaimnieks.lv  LIEPĀJAS NAMSAIMNIEKS				Būvniecības A/S "Olaines ūdens un siltums", reģistrācijas Nr. ierosinātais: 50003182001, Kūdras iela 27, Olaine, LV-2114 Būvprojekta Daudzdzīvokļu dzīvojamās ēkas nosaukums: energoefektivitātes paaugstināšana Objekta Pionieru iela 86, Jaunolaine, Olaines pag., Olaines nov., LV-2127 adresse: Lapas nosaukums: ĢENERĀLPLĀNS <table><tr><th>Mērogs</th><th>Pasūt. Nr.</th><th>Arh. reģ. Nr.</th><th>Stadija</th><th>Marka</th><th>Lapu sk.</th><th>Nr.</th></tr><tr><td>1:500</td><td>21012025</td><td>21012025</td><td>-</td><td>GP-1</td><td>-</td><td></td></tr></table>							Mērogs	Pasūt. Nr.	Arh. reģ. Nr.	Stadija	Marka	Lapu sk.	Nr.	1:500	21012025	21012025	-	GP-1	-	
Mērogs	Pasūt. Nr.	Arh. reģ. Nr.	Stadija	Marka	Lapu sk.	Nr.																		
1:500	21012025	21012025	-	GP-1	-																			