

















|   |                                 |               |  |                |  |  |   |   |   |  |
|---|---------------------------------|---------------|--|----------------|--|--|---|---|---|--|
|  |                                 | 1,0 m platumā |  |                |  |  |   |   |   |  |
|  | Trotuāra betonbruģakmeņa segums | 1,0 m platumā |  |                |  |  |   |   |   |  |
|  | Trotuāra asfaltbetona segums    | 1,0 m platumā |  |                |  |  |   |   |   |  |
|  | Melnzeme ar iesētu zāli         | 0,5 m platumā |  |                |  |  |   |   |   |  |
|  | Brauktuves grants segums        | 1,0 m platumā |  |                |  |  |   |   |   |  |
|  | esošā grunts                    | 1,0 m platumā |  |                |  |  |   |   |   |  |
|   |                                 |               | Proj. vadītājs   | J. Patmalnieks |  |  |   |   |   |  |
|   |                                 |               | 2.4.1.2.i. Platjoslas jeb ļoti augstas veiktspējas tīklu "pēdējās jūdzes" infrastruktūras attīstība                            |                |  |  |   |   |   |  |
|   |                                 |               | Elektronisko sakaru tīkla izbūve līdz īpašumu robežām Atpūtas, Sarmas ielas, Grobiņā, Grobiņas pagasts, Dienvidkurzemes novads |                |  |  | 1:500   | 1 | 2 |  |
|   |                                 |               | Rasējums : Seguma atjaunošanas plāns   |                |  |  |   |   |   |  |

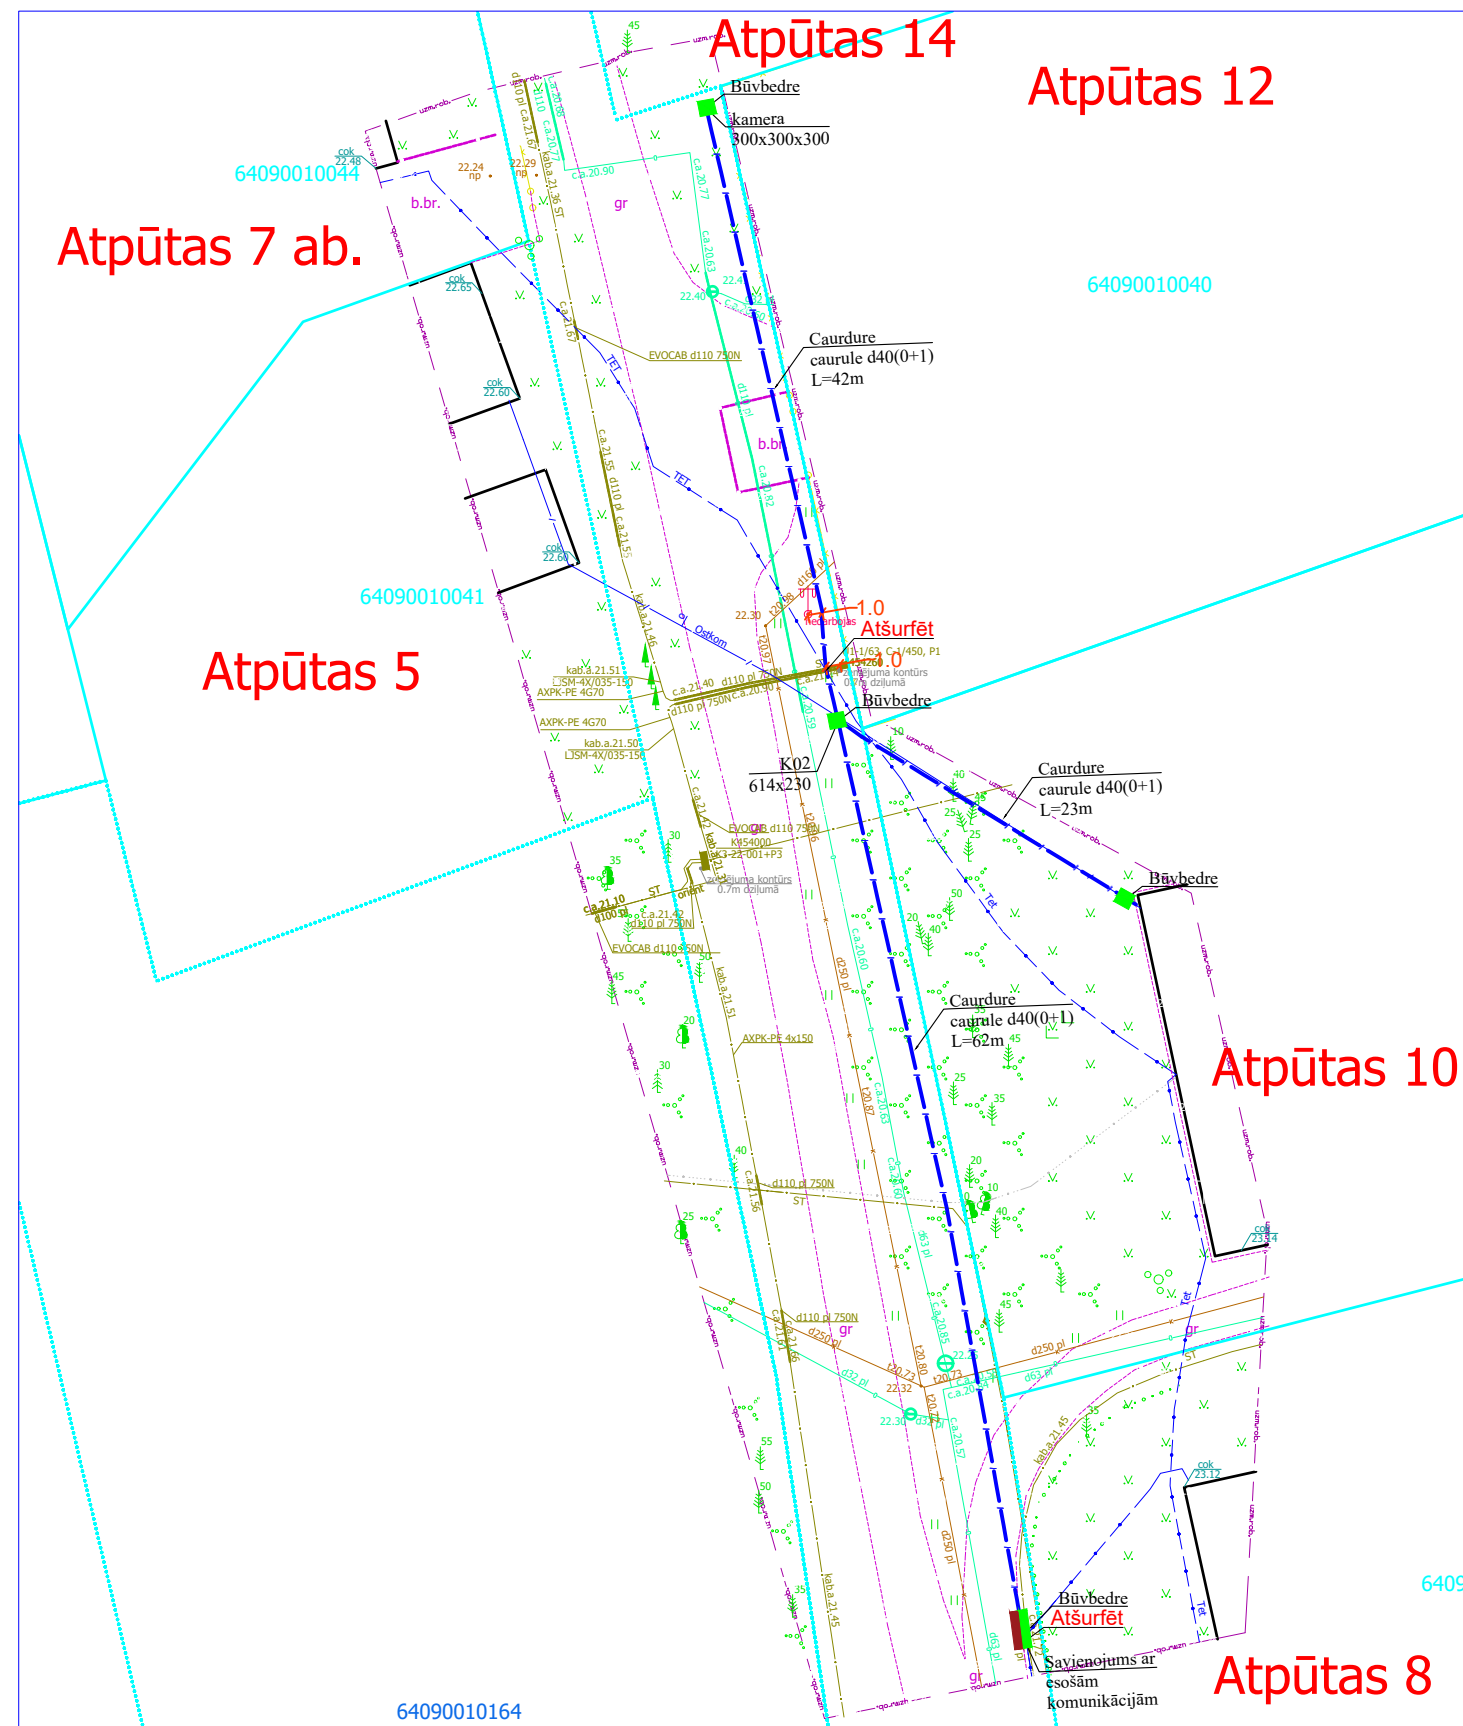

|   |               |  |                |  |  |  |  |       |   |   |
|---|---------------|--|----------------|--|--|--|--|-------|---|---|
|                                  | 1,0 m platumā |  |                |  |  |  |  |       |   |   |
|  Trotuāra betonbruģakmeņa segums | 1,0 m platumā |  |                |  |  |  |  |       |   |   |
|  Trotuāra asfaltbetona segums    | 1,0 m platumā |  |                |  |  |  |  |       |   |   |
|  Melnzeme ar iesētu zāli         | 0,5 m platumā |  |                |  |  |  |  |       |   |   |
|  Brauktuves grants segums        | 1,0 m platumā |  |                |  |  |  |  |       |   |   |
|  esošā grunts                    | 1,0 m platumā |  |                |  |  |  |  |       |   |   |
|   |               | Proj. vadītājs   | J. Patmalnieks |  |  |  |  |       |   |   |
|   |               | 2.4.1.2.i. Platjoslas jeb ļoti augstas veiktspējas tīklu "pēdējās jūdzes" infrastruktūras attīstība                            |                |  |  | <br> |  |       |   |   |
|   |               | Elektronisko sakaru tīkla izbūve līdz īpašumu robežām Atpūtas, Sarmas ielas, Grobiņā, Grobiņas pagasts, Dienvidkurzemes novads |                |  |  |  |  | 1:500 | 2 | 2 |
|   |               | Rasējums : Seguma atjaunošanas plāns   |                |  |  |  |  |       |   |   |