


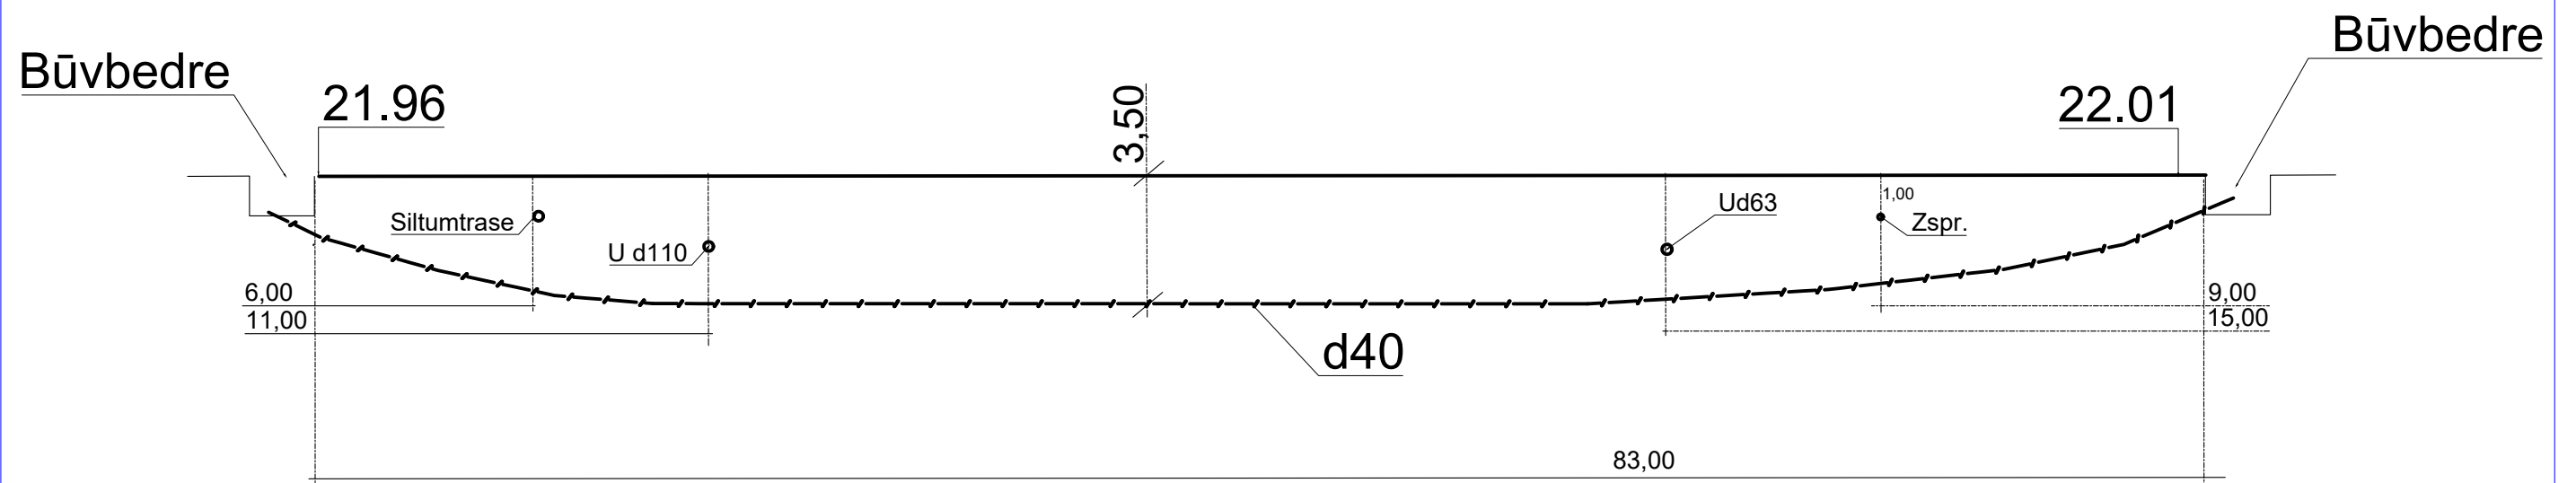

caurdure Sarmas 3 - Sarmas 2



				2.4.1.2.i. Platjoslas jeb ļoti augstas veiktspējas tīklu "pēdējās jūdzes" infrastruktūras attīstība	 				
Proj. vadītājs	J. Patmalnieks			Elektronisko sakaru tīkla izbūve līdz īpašumu robežām Avotu, Upes, Kapu, Kalvenes ielā, Aizpute, Aizputes pagasts, Dienvidkurzemes novads		Stadija	Mērogs	Lapa	Lapas
Projektētājs	A. Lobaskov							1	1
				Caurdures plāni					