




 

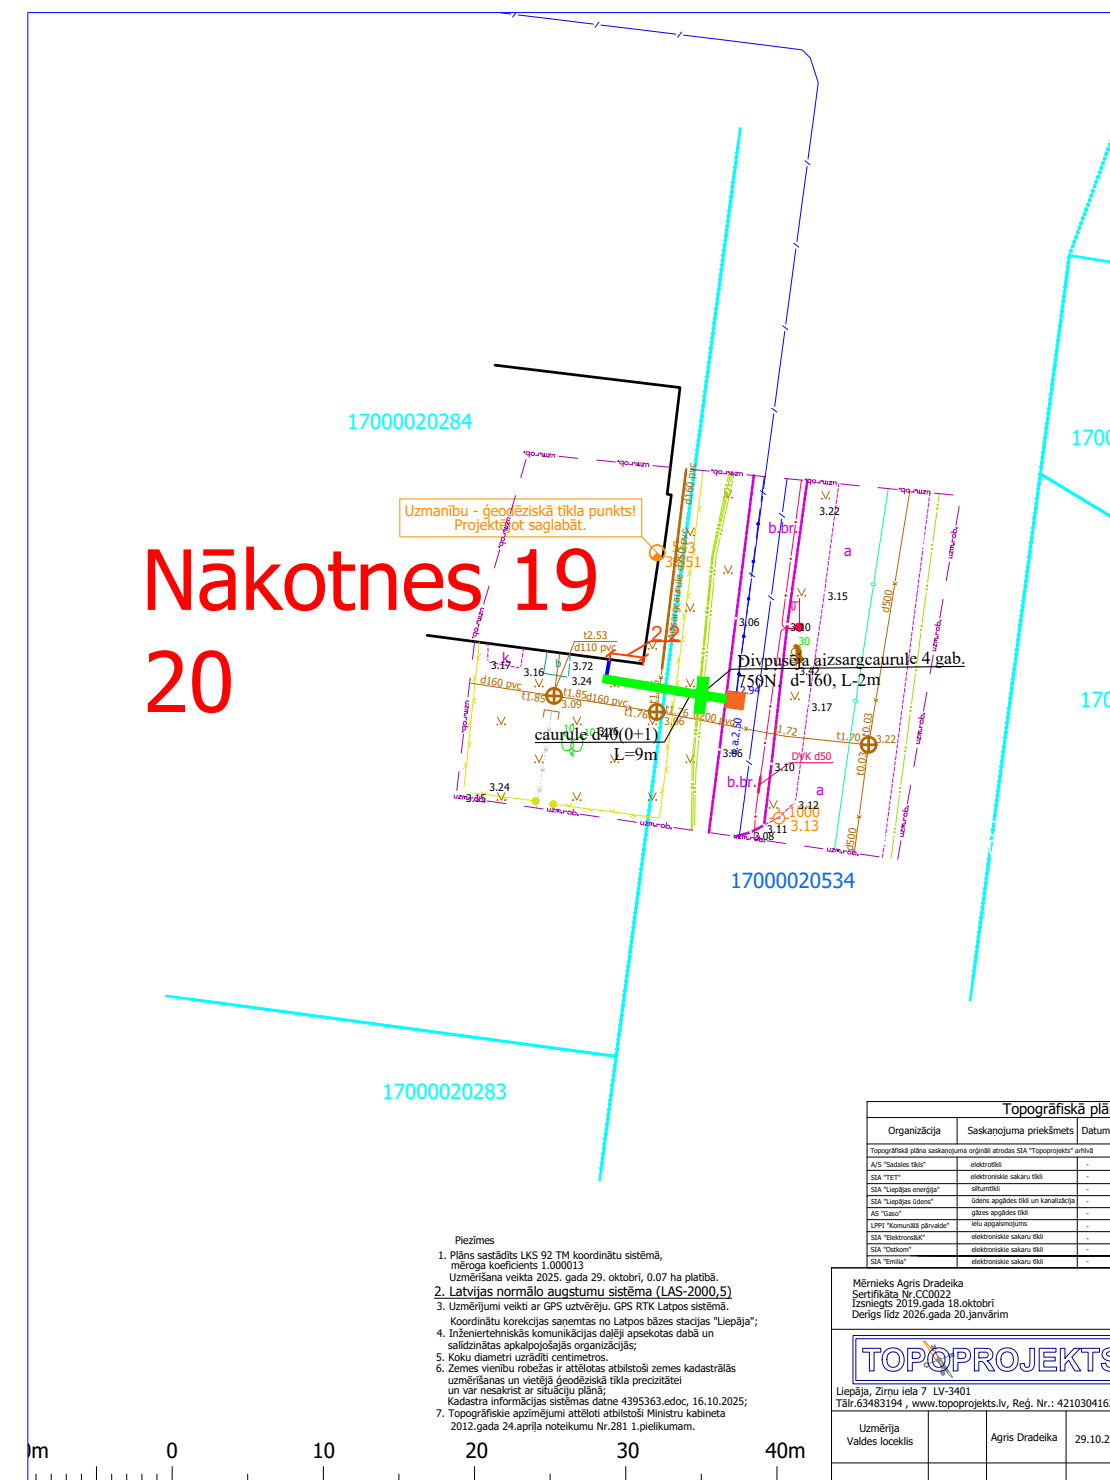
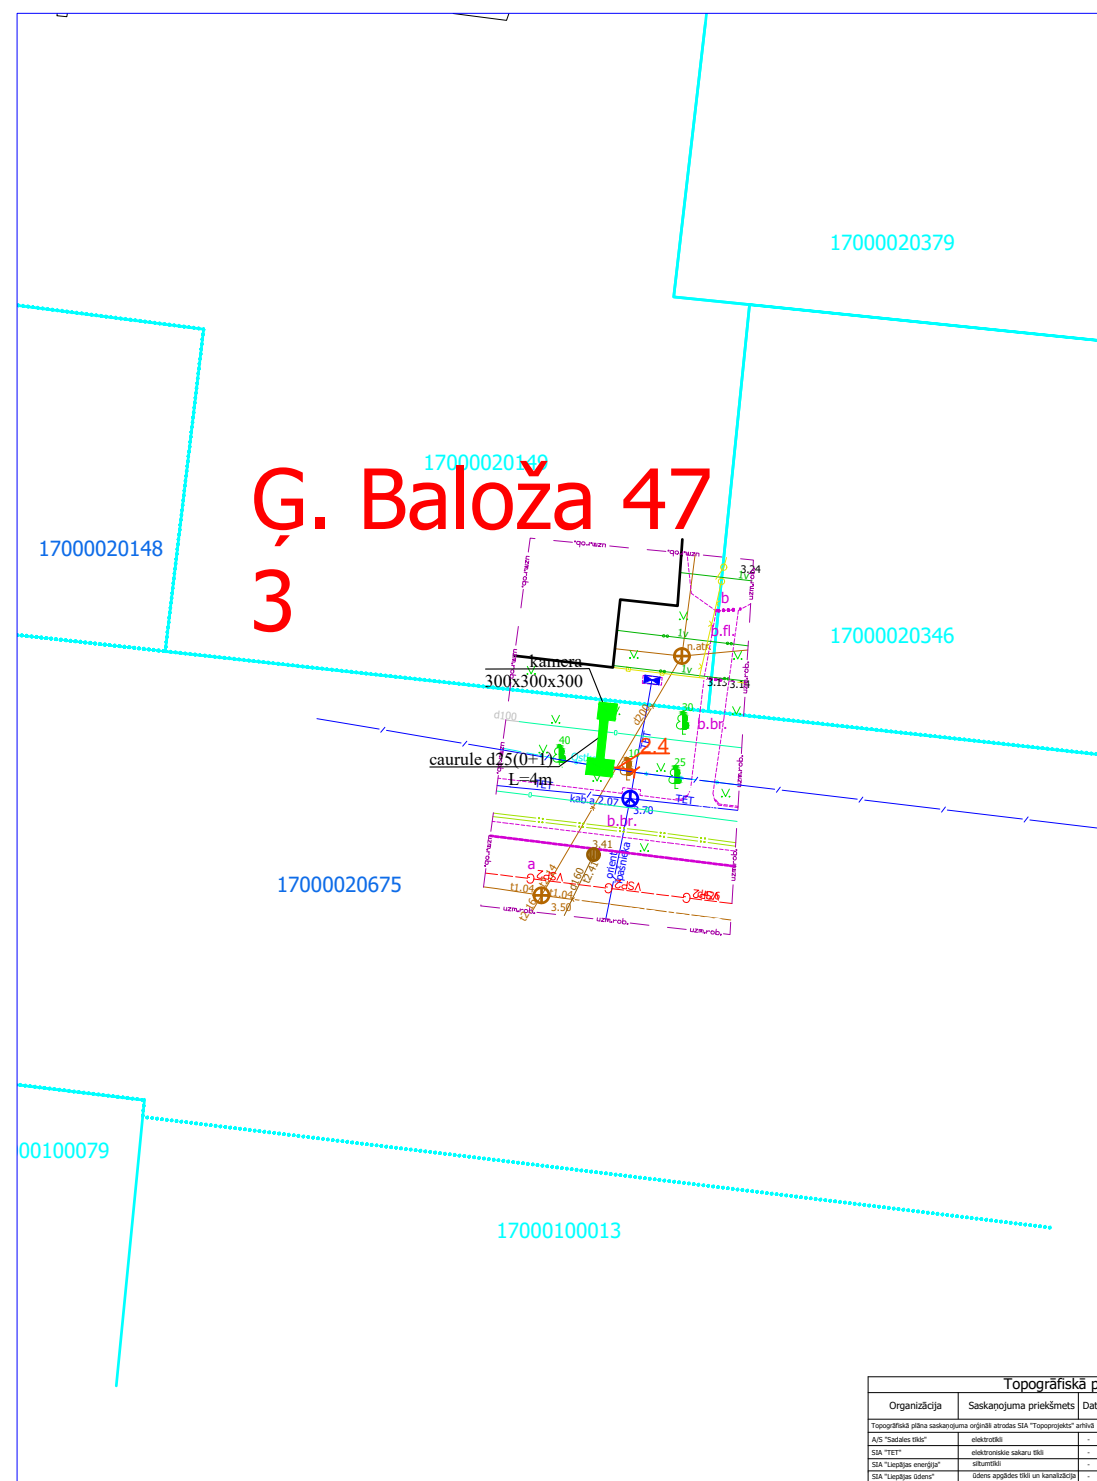
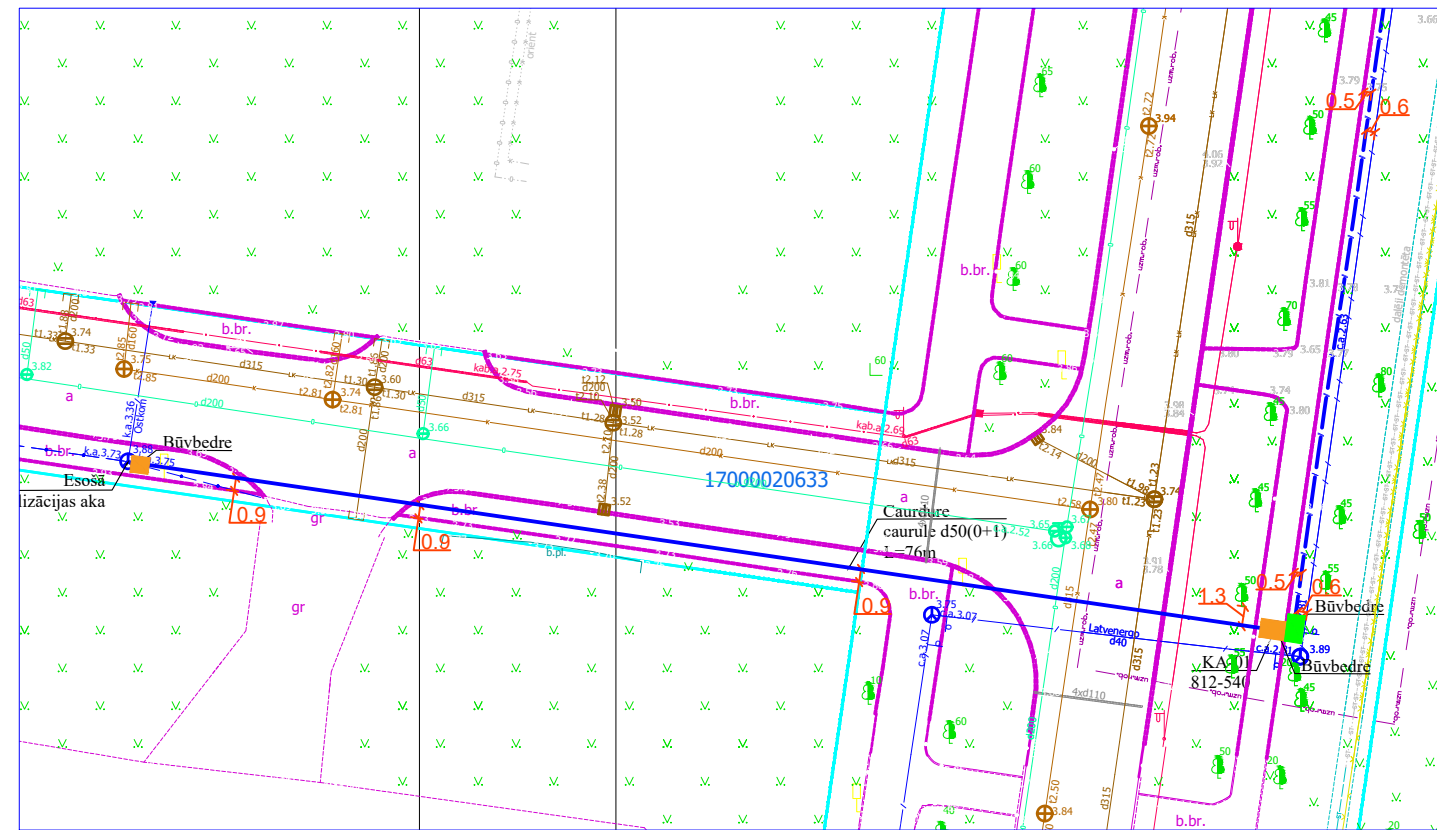
	Trotuāra akmens bruģa segums	
	Trotuāra betonbruģakmeņa segums	0,5 m platumā
	Brauktuves asfaltbetona segums	1,0 m platumā
	Melnzeme ar iesētu zāli	0,5 m platumā
	Betona segums	0,5 m platumā
	esošā grunts	1,0 m platumā
	Brauktuves grants segums	1,0 m platumā








				2.4.1.2.i. Platjoslas jeb ļoti augstas veiktspējas tīklu "pēdējās jūdzes" infrastruktūras attīstība					
Proj. vadītājs	J. Patmalnieks			Elektronisko sakaru tīkla izbūve līdz īpašumiem Karostas rajonā, Liepāja.			1:500	1	4
				Rasējums : Seguma atjaunošanas plāns					




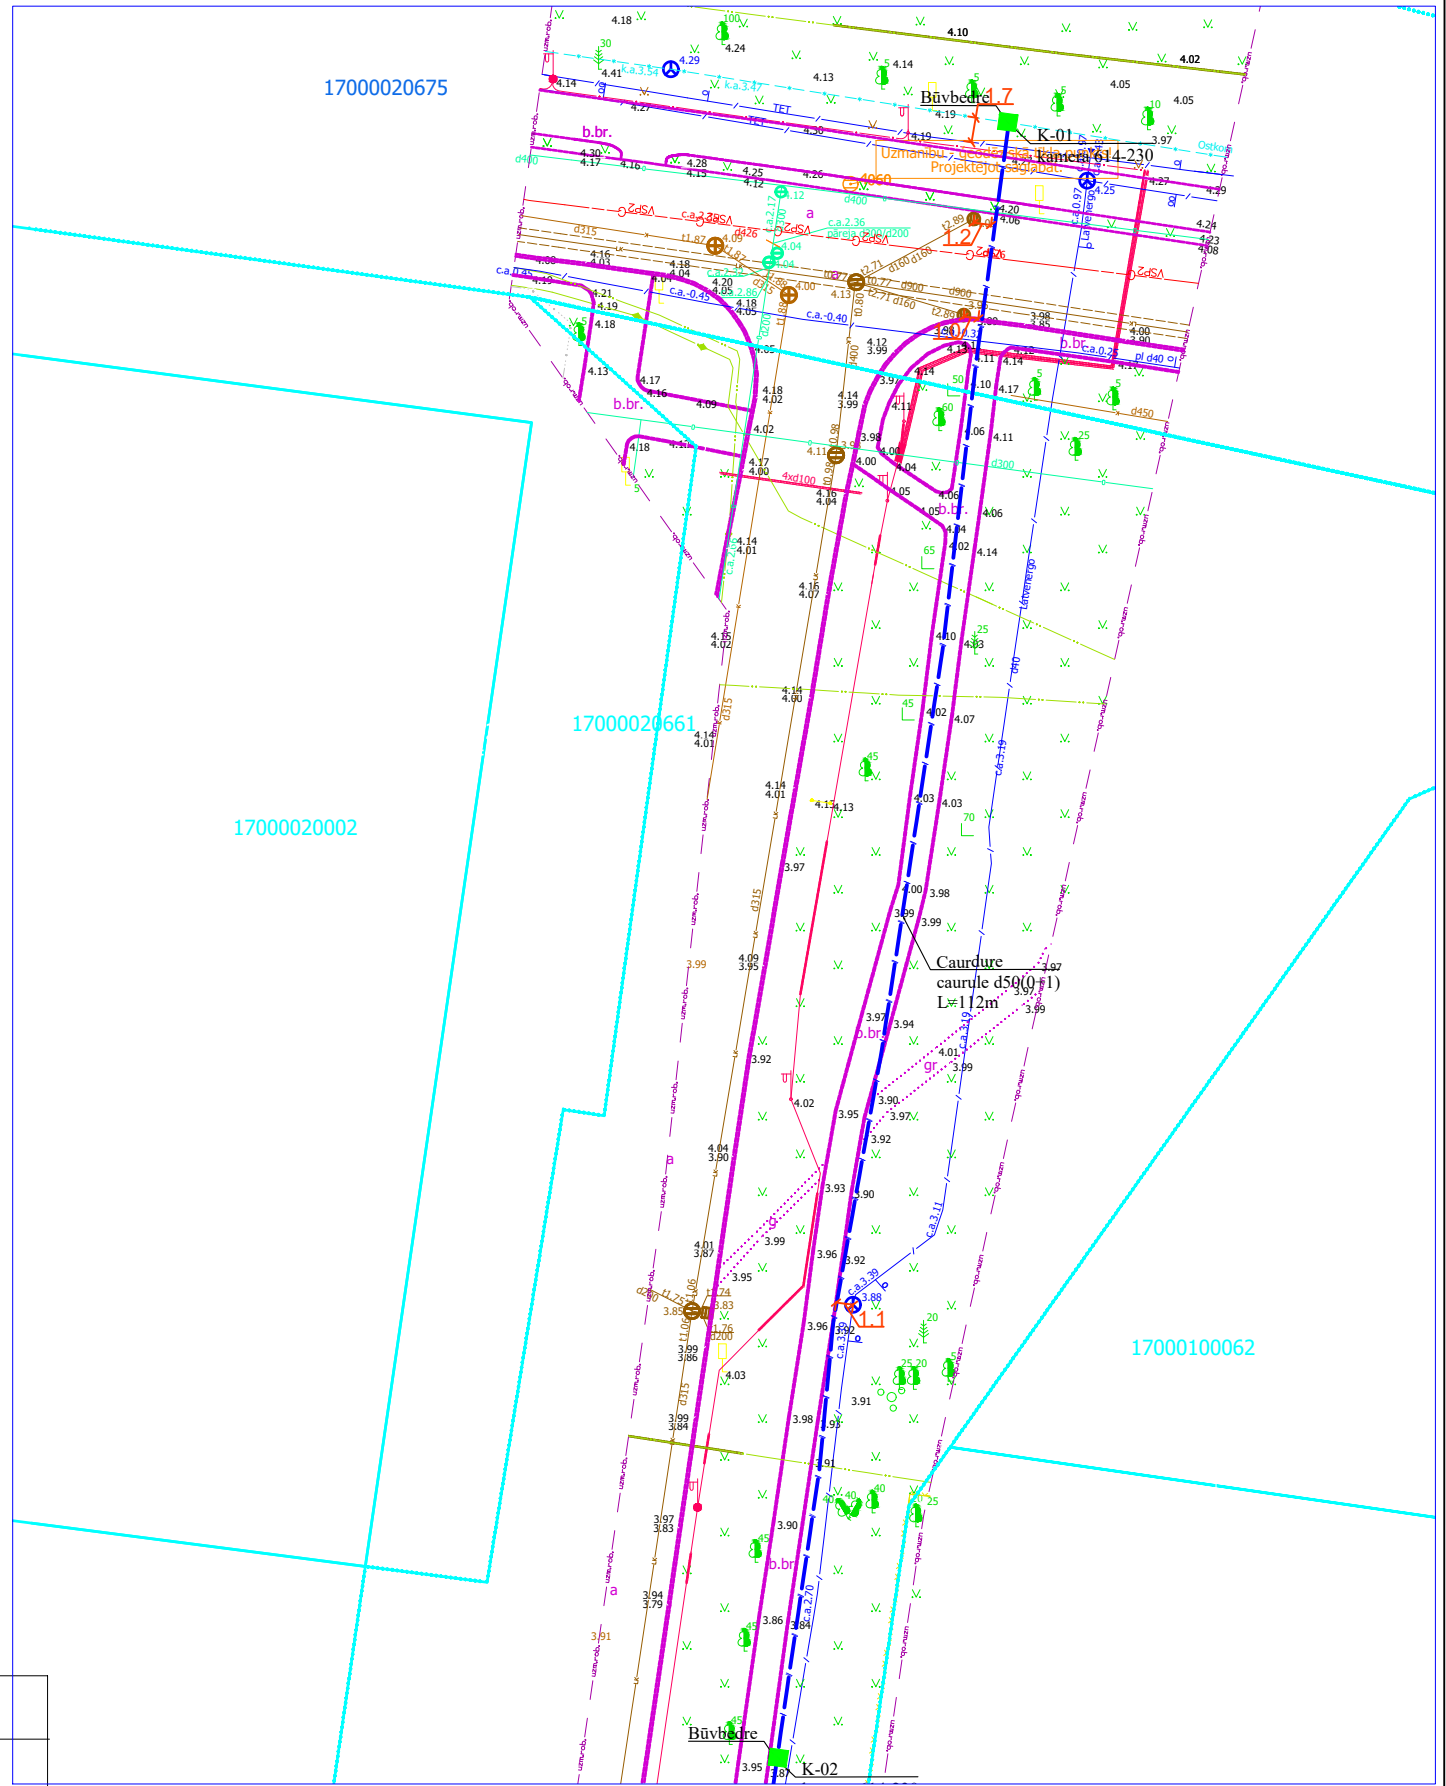
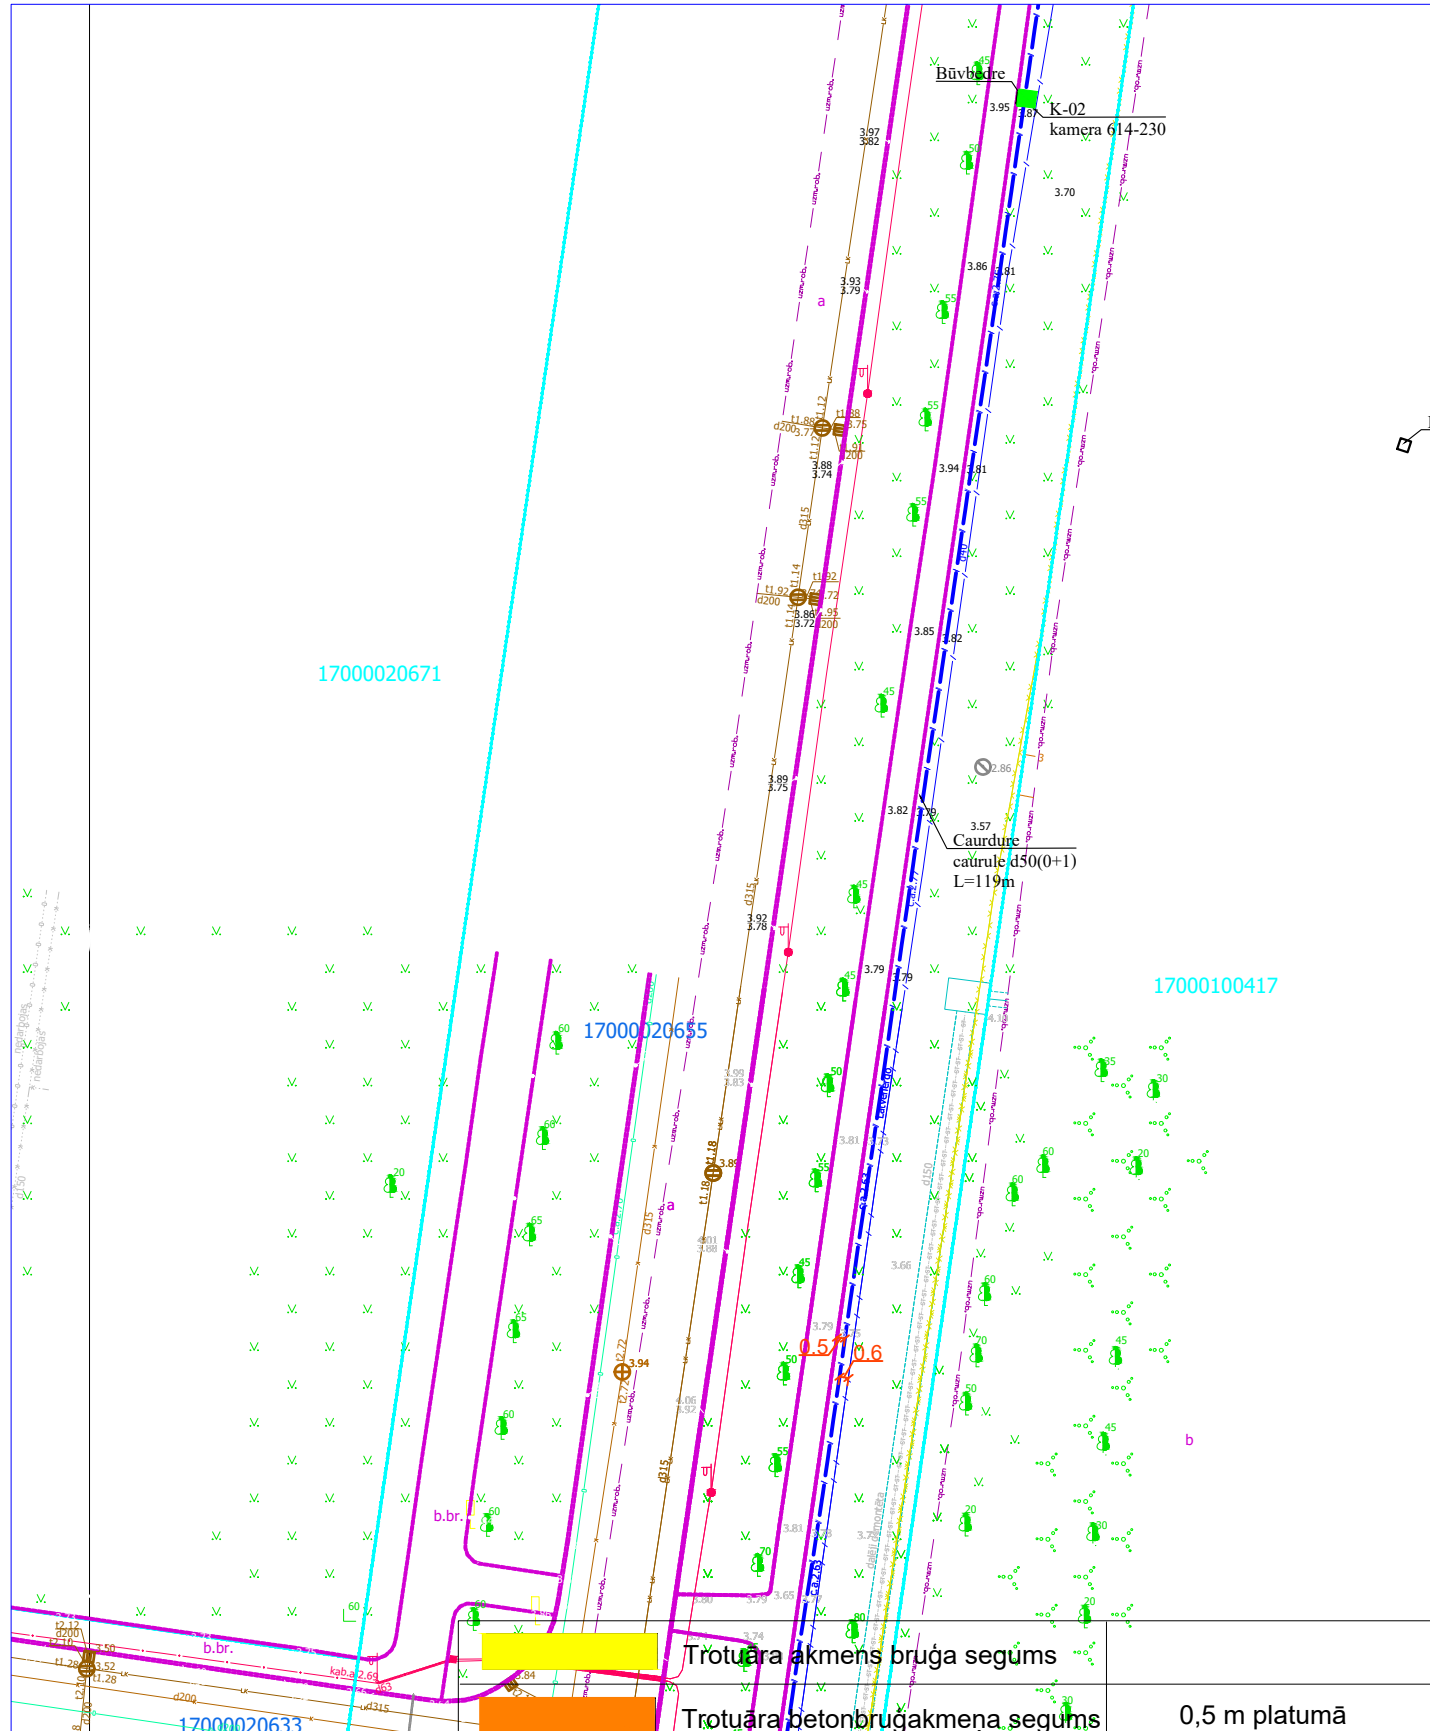
	Trotuāra akmens bruģa segums	
	Trotuāra betonbruģakmeņa segums	0,5 m platumā
	Brauktuves asfaltbetona segums	1,0 m platumā
	Melnzeme ar iesētu zāli	0,5 m platumā
	Betona segums	0,5 m platumā
	esošā grunts	1,0 m platumā
	Brauktuves grants segums	1,0 m platumā

					2.4.1.2.i. Platjoslas jeb ļoti augstas veiktspējas tīklu "pēdējās jūdzes" infrastruktūras attīstība				
Proj. vadītājs	J. Patmalnieks				Elektronisko sakaru tīkla izbūve līdz īpašumiem Karostas rajonā, Liepāja.				
					Rasējums : Seguma atjaunošanas plāns				
							1:500	2	4

 

	Trotuāra akmens bruģa segums	
	Trotuāra betonbruģakmeņa segums	0,5 m platumā
	Brauktuves asfaltbetona segums	1,0 m platumā
	Melnzeme ar iesētu zāli	0,5 m platumā
	Betona segums	0,5 m platumā
	esošā grunts	1,0 m platumā
	Brauktuves grants segums	1,0 m platumā

					2.4.1.2.i. Platjoslas jeb ļoti augstas veiktspējas tīklu "pēdējās jūdzes" infrastruktūras attīstība					
Proj. vadītājs	J. Patmalnieks				Elektronisko sakaru tīkla izbūve līdz īpašumiem Karostas rajonā, Liepāja.					
					Rasējums : Seguma atjaunošanas plāns					
								1:500	3	4



	Trotuāra akmens bruģa segums	
	Trotuāra betonbruģakmeņa segums	0,5 m platumā
	Brauktuves asfaltbetona segums	1,0 m platumā
	Malnizeme ar iesētu zāli	0,5 m platumā
	Betona segums	0,5 m platumā
	esošā grunts	1,0 m platumā
	Brauktuves grants segums	1,0 m platumā

		2.4.1.2.i. Platjoslas jeb ļoti augstas veiktspējas tīklu "pēdējās jūdzes" infrastruktūras attīstība			
Proj. vadītājs	J. Patmalnieks	Elektronisko sakaru tīkla izbūve līdz īpašumiem Karostas rajonā, Liepāja.		1:500	4
		Rasējums : Seguma atjaunošanas plāns			4