




Caurdure
Zemgales/Ģenerāļa Baloža ielas krustojums,
Liepājā

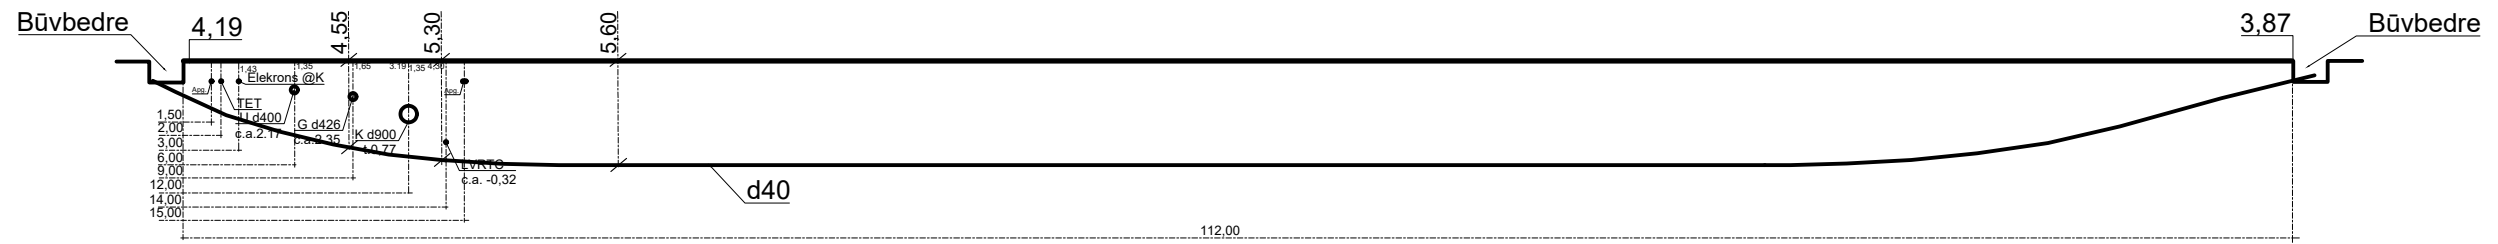


Caurdure
Ģenerāļa Baloža iela - Burtnieku iela,
Liepājā

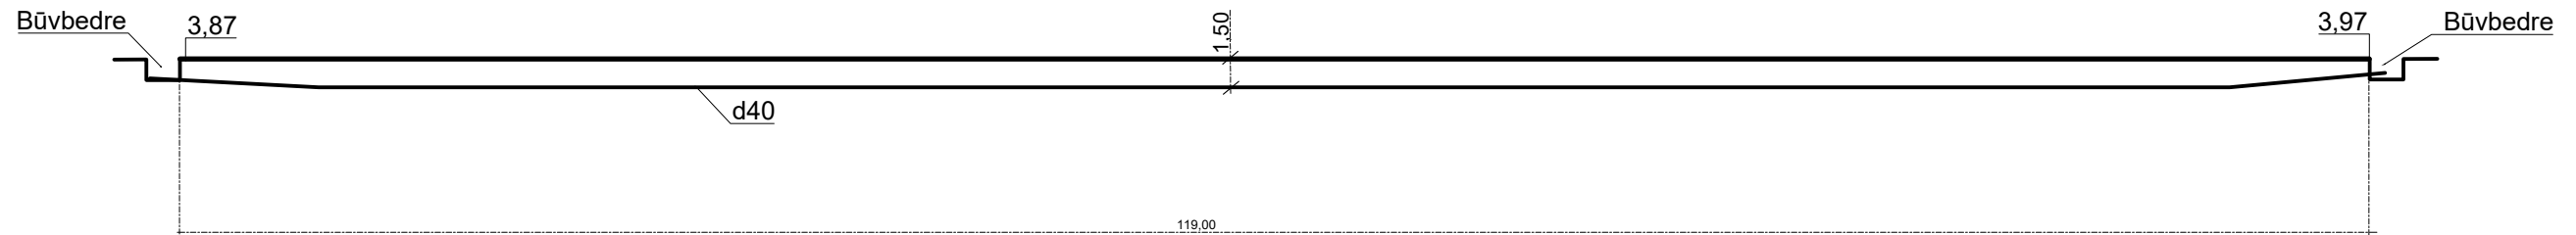


Caurdure
Burtnieku iela, Liepājā

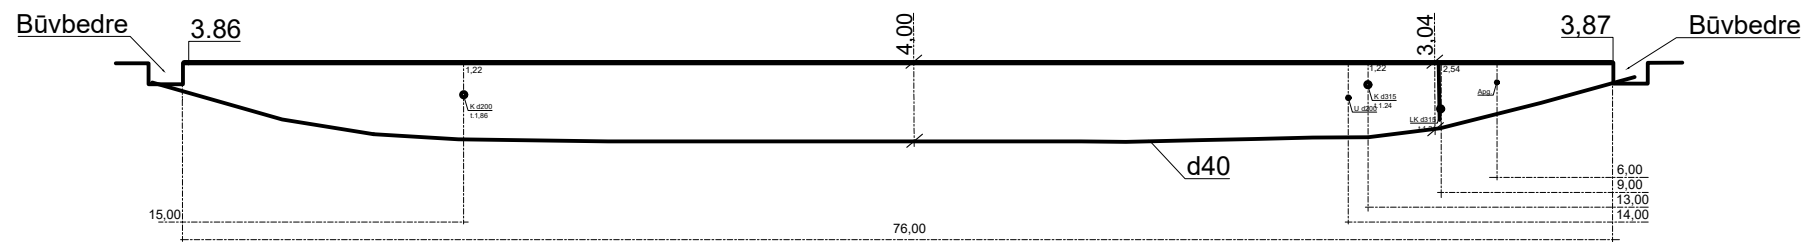

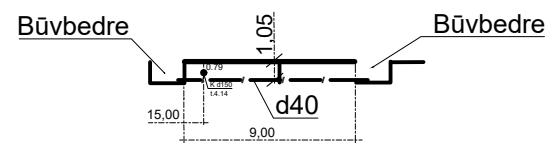

Caurdure
Lazaretis 2, Liepājā

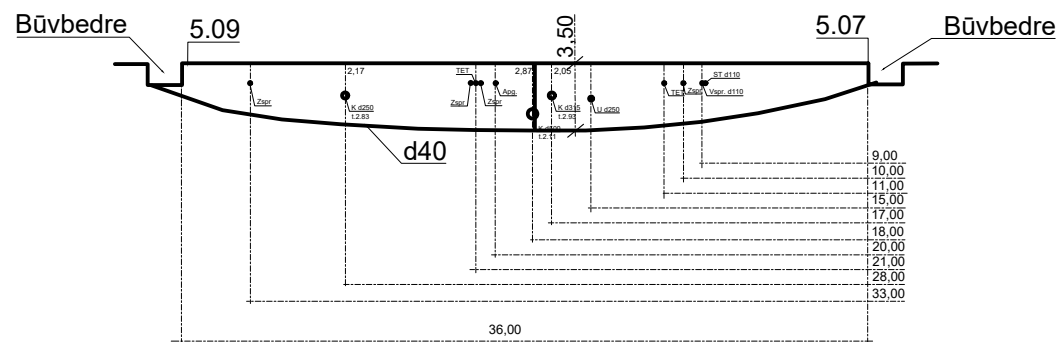

Caurdure
Lazaretis 3, Liepājā



				2.4.1.2.i. Platjoslas jeb ļoti augstas veiktspējas tīklu "pēdējās jūdzes" infrastruktūras attīstība						
Proj. vadītājs	J. Patmalnieks			Elektronisko sakaru tīkla pievada izbūve līdž īpašumiem Karostas rajonā, Liepājā			1:500	1	1	
				Rasējums : Caurdures profili						