


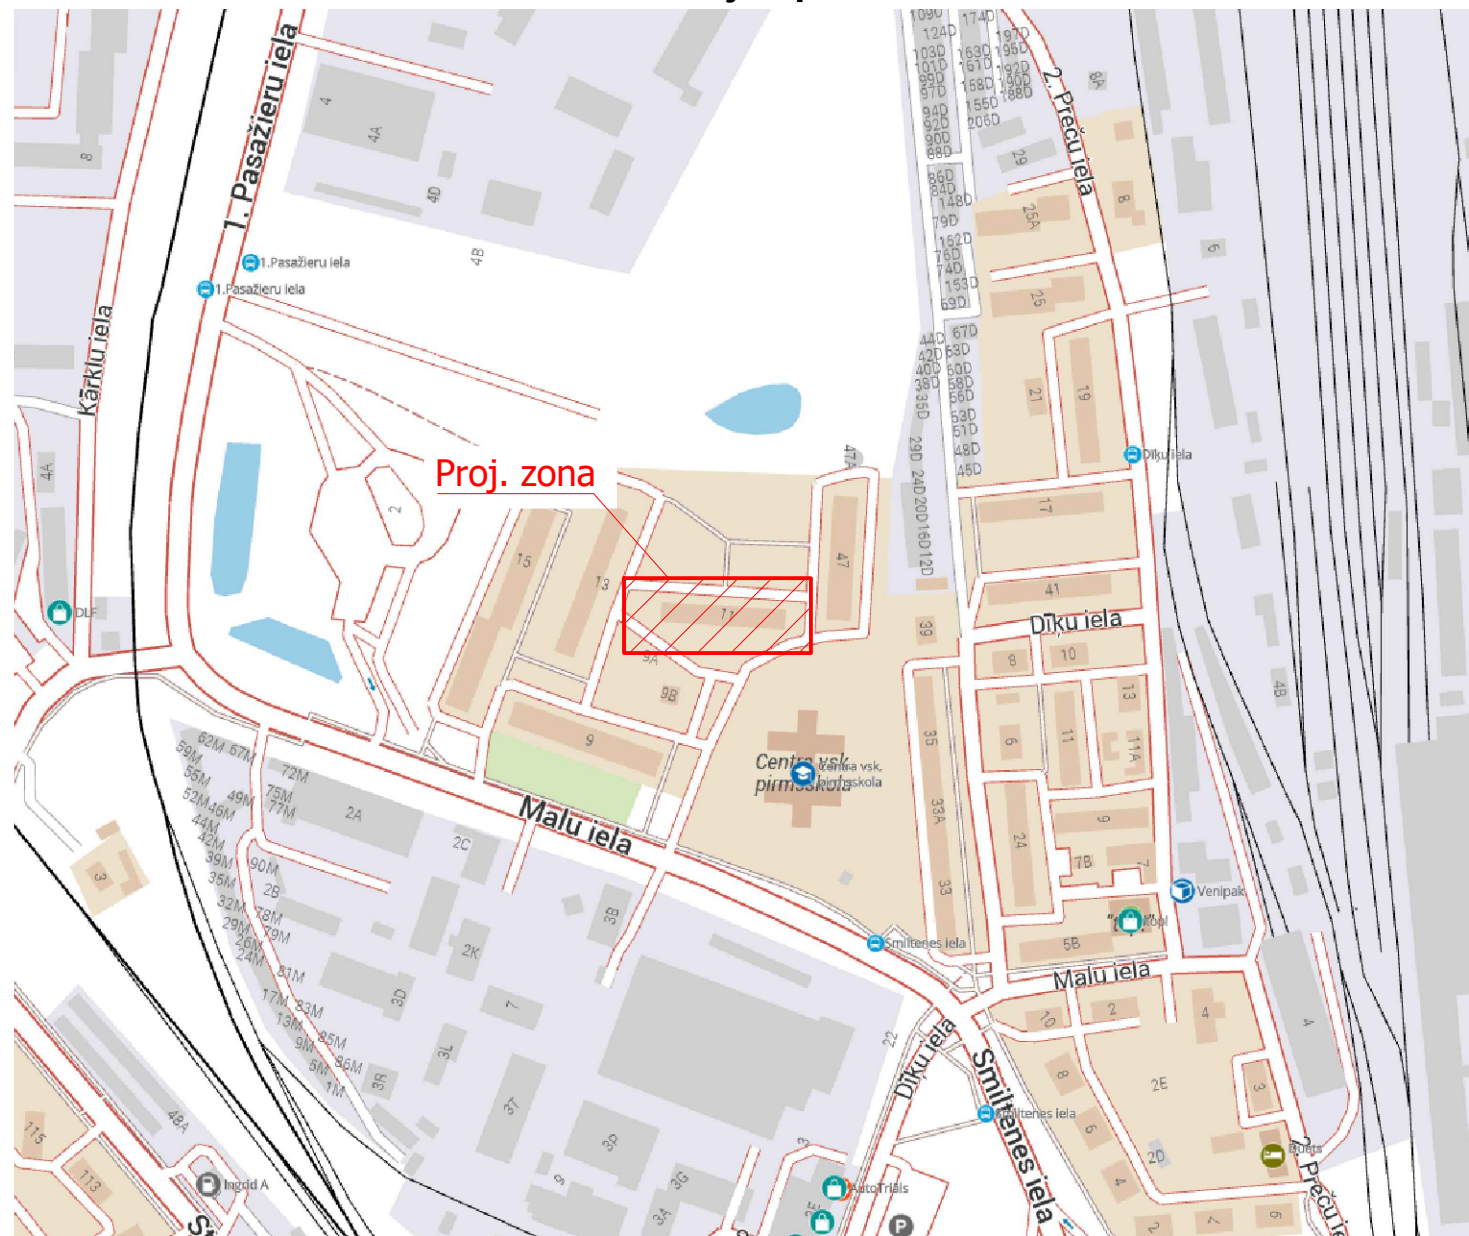


Situācijas plāns



Rasējumu saraksts

Nr.	Rasējuma nosaukums	Ras. Nr.
1	Vispārīgie dati un situācijas plāns.	ELT-1
2	0,4kV ārējas elektroapgādes tīklu plāns.	ELT-2
3	Šķērsojumi	ELT-3
4	Zibensaizsardzība. Jumta plāns.	ELT-4
5	Zibensaizsardzība. Fasādes.	ELT-5
6	Zibensaizsardzība. Griezums A-A	ELT-6

PIENĒMTIE APZĪMĒJUMI:

- Vadu turētāju Rd 8-10 mm (5207444)
- Jumta fiksators 165 MBG-8-10 RD8-10mm, 5218700
- Savienotājs ar jumta barjeru RD8-10mm
- Krustveida savienotājs plakanvadiem un apaļvadiem
- Alumīnija apaļvads Ø 8mm, 5021286
- Cinkota tērauda apaļvads ar PVC apvalku Ø 10mm (5021162), (montēt zem vates)
-  Proj. pacelums pa fasādi, cinkota tērauda apaļvads ar PVC apvalku Ø 10mm (5021162) ar vadu turētāju Rd 8-10 mm (5207444) un ar mērījuma klemmu
-  Zibensuztvērēja stienis L=3000mm . Uzstādīt uz jumtā
Uztveršanas masts: 101 VL3000 (5401989).
Betona pamatne: FangFix sistēmai, 2x16 kg (5403200+5403227).
-  Vertikālais elektrods L=5x1.5m
- Proj. zemējuma kontūrs
St/Zn 30x3.5mm, R≤4Ω


Šī būvprojekta ELT daļas risinājumi atbilst Latvijas būvnormatīvu un citu normatīvu, aktu, kā arī tehnisku vai īpašo noteikumu prasībām

Būvprojekta daļas vadītājs: J.Kiseļovs
Sertifikāta Nr.: 3-00401

_____/datums/ _____/paraksts/

Sertificēts mērnieks apliecina, ka topogrāfiskais plāns ir saskaņots ar inženierkomunikāciju turētājiem par inženierkomunikācijas raksturojošo informāciju un esību topogrāfiskajā plānā				
Saskaņojoša organizācija	Komunikācijas	Saskaņotājs	Datums	Piezīmes
SIA "Tet"	El. sakaru tīkli	Z.Zabarovskis	04.08.2022	PN-215118
A/S "Sadales tīkls"	Elektriskie tīkli	M.Rajevs	09.08.2022	P-85712
A/S "Latvijas gāze"	Gāzes tīkli	O.Larionova	11.08.2022	
DPPI "Komunālās saimniecības pārvalde"	Apgaisojuma tīkli	S.Afanasjeva	04.08.2022	
DPPI "Komunālās saimniecības pārvalde"	Lietus kan. tīkli	D.Dubins	--	
SIA "Daugavpils ūdens"	Ūdens, kan. un lietus kan. tīkli	S.Jegorčenkov		
PAS "Daugavpils siltumtīkli"	Siltumtīkli	J.Juhņeviča	15.08.2022	
SIA "Baltcom"	El. sakaru tīkli	R.Artimovičs	05.08.2022	
VAS "Latvijas dzelzceļš" Sakaru distānce	El. sakaru tīkli	A.Vasjkovs	10.08.2022	
VAS "Latvijas dzelzceļš" Sakaru distānce	Elektriskie tīkli	J.Jahimovics	15.08.2022	
SIA "Ūdensnesējs Serviss"	Ūdens, kan. un lietus kan. tīkli	V.Širiņš	15.08.2022	
SIA "Latvijas Propāna Gāze"	Gāzes tīkli	A.Vasiļonoks	08.08.2022	
Daugavpils pilsētas domes Pilsētplānošanas un būvniecības departaments	Sarkanas līnijas	I.Ancāne	15.08.2020	

Objekta izvietojuma shēma

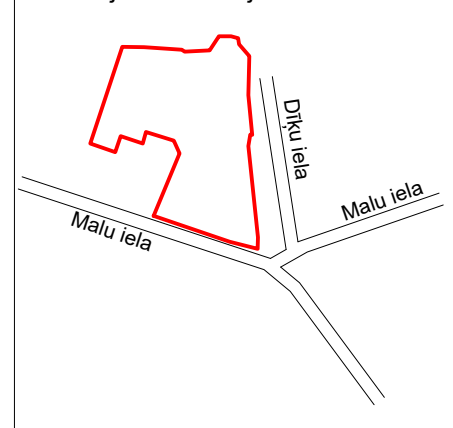

1. TM projekcijas mēroga koeficients m=0.999906
8. Uzmērīšana veikta 05.07.2022
9. Uzmērāmās teritorijas platība - 2.97 ha
10. VZD Kadastrs: 3789030.edoc 11.07.2022

 SIA "Taikin Build" Reģ.Nr.40103363223 Būvkomersanta reģ.Nr.16292 Jur.adrese: Stiklu iela 16, Daugavpils e-pasts: taikin.build@gmail.com	Pasūtītājs: SIA "DMP" Reģ. Nr. 41503067922 18. novembra iela 37A, Daugavpils	Pasūtījuma Nr. 40/2025
	Daudzdzīvokļu dzīvojamās mājas Malu ielā 11, Daugavpils energoefektivitātes paaugstināšana	
AMATA NOSAUKUMS Buvproj.dalās.vad.	VĀRDS, UZVĀRDS Jevgeņijs Kiseļovs	PARAKSTS DATUMS 12.2025
Izstrādāja	Jevgeņijs Kiseļovs	12.2025
Vispārīgie dati un situācijas plāns.		
ARHĪVA REĢISTRĀCIJAS NR.	RASĒJUMA MARKA	STADIJA
40/2025	ELT	BP
MĒROGS	LAPA	LAPAS Nr.
B/M	1	6