


0,4kV ārējās elektroapgādes tīklu plāns.

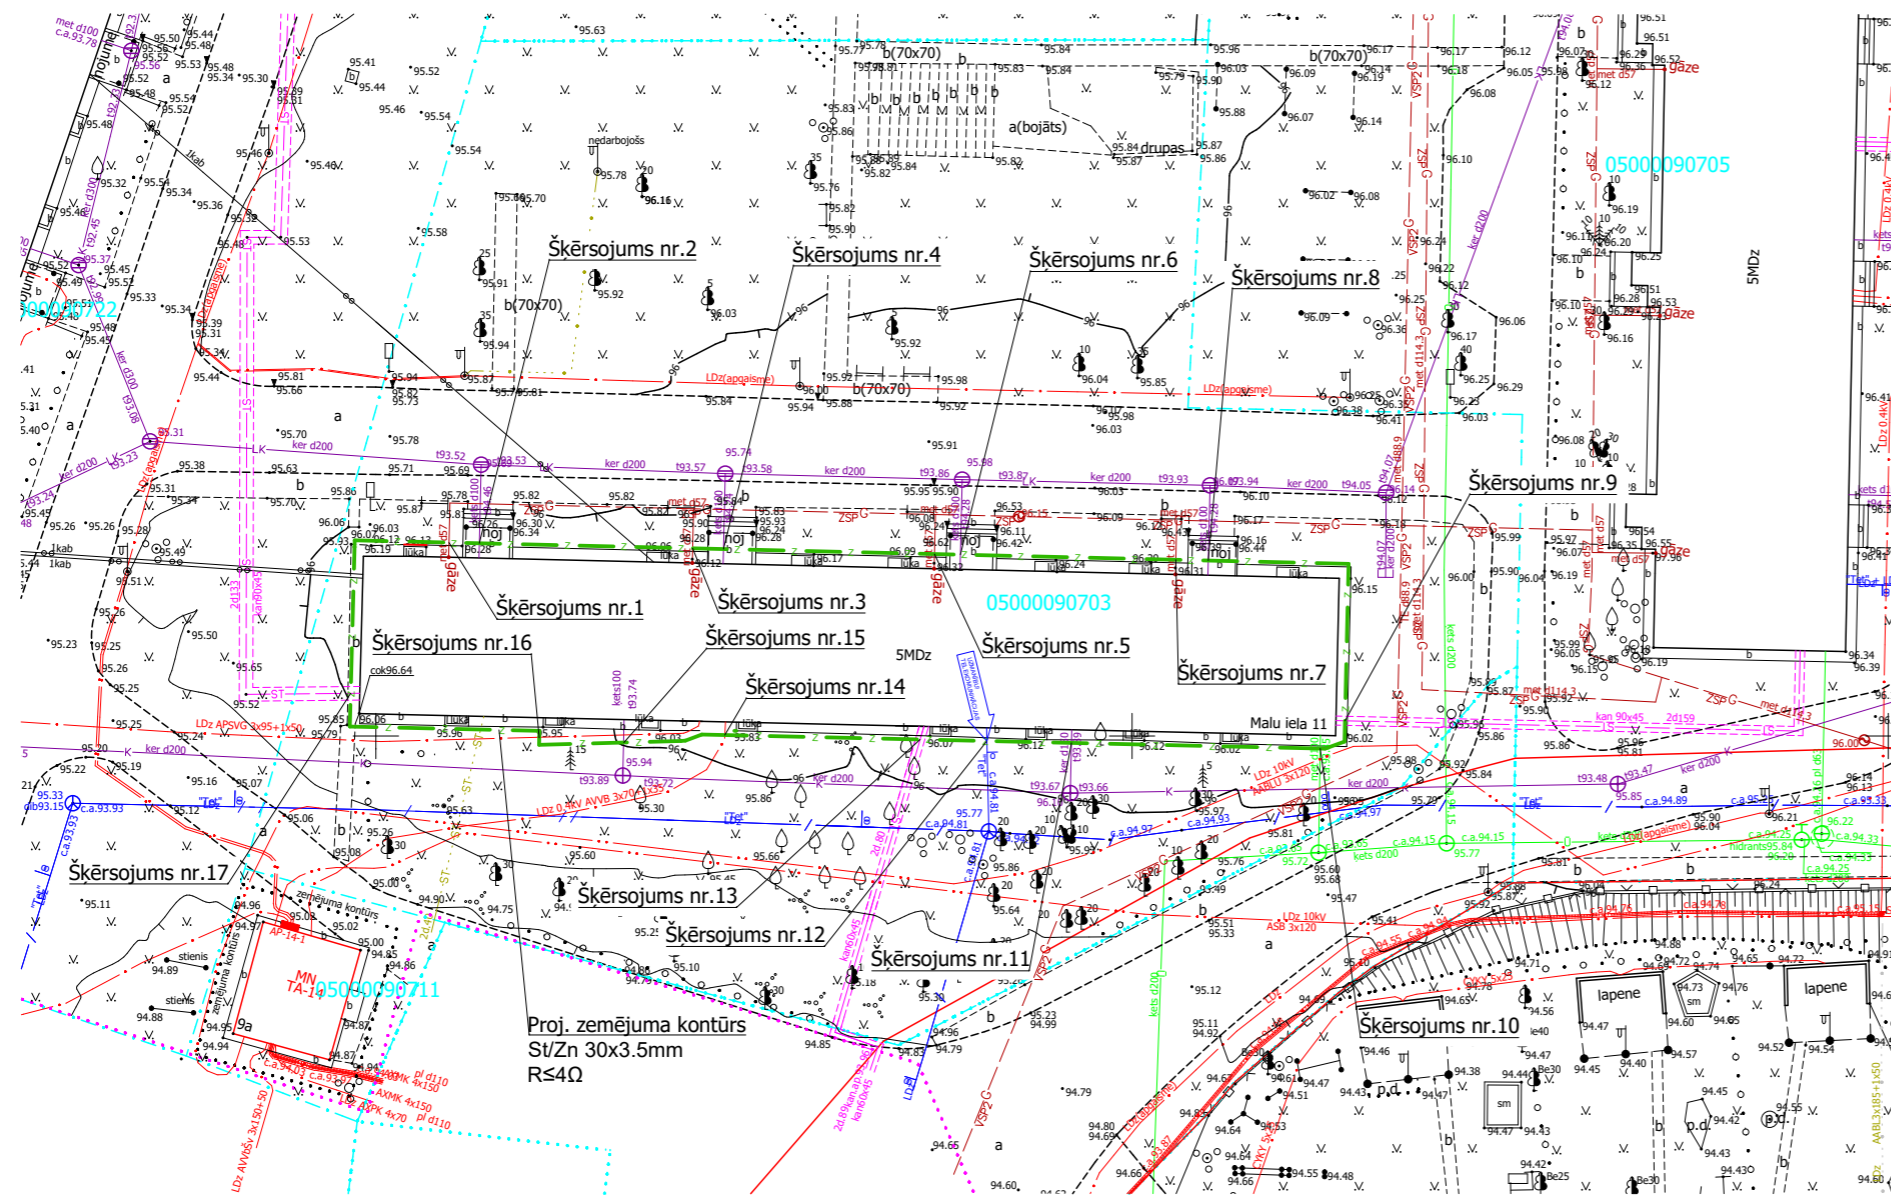

Proj. zemējuma kontūrs
St/Zn 30x3.5mm
R=40

ELT PROJEKTĀ
PIEŅEMTIE APZĪMĒJUMI

APZĪMĒJUMS	ATŠIFRĒJUMS
	Proj. zemējuma kontūrs

SIA "Taikin Build"
Reģ.Nr.40103363223
Būvkomersanta reģ.Nr.16292
Jur.adrese: Stiklu iela 16, Daugavpils
e-pasts: taikin.build@gmail.com

Pasūtītājs: SIA "DMP" Reģ. Nr. 41503067922
18. novembra iela 37A, Daugavpils
Pasūtījuma Nr. 40/2025

Daudzdzīvokļu dzīvojamās mājas Malu ielā 11, Daugavpils
energoefektivitātes paaugstināšana

0,4kV ārējās elektroapgādes tīklu plāns

AMATA NOSAUKUMS	VĀRDS, UZVĀRDS	PARAKSTS	DATUMS	ARHĪVA REĢISTRĀCIJAS NR.	RASĒJUMA MARKA	STADIJA	MĒROGS	LAPA	LAPAS Nr.
Buvproj.dalas.vad.	Jevgeņijs Kiseļovs		12.2025						
Īzstrādāja	Jevgeņijs Kiseļovs		12.2025	40/2025	ELT	BP	1:500	2	6