



Griezums A-A
M 1:100

Zibensuztvērēja stienis
L=3000mm . Uzstādīt uz jumtā
Uztveršanas masts: 101 VL3000 (5401989).
Betona pamatne: FangFix sistēmai, 2x16 kg
(5403200+5403227).

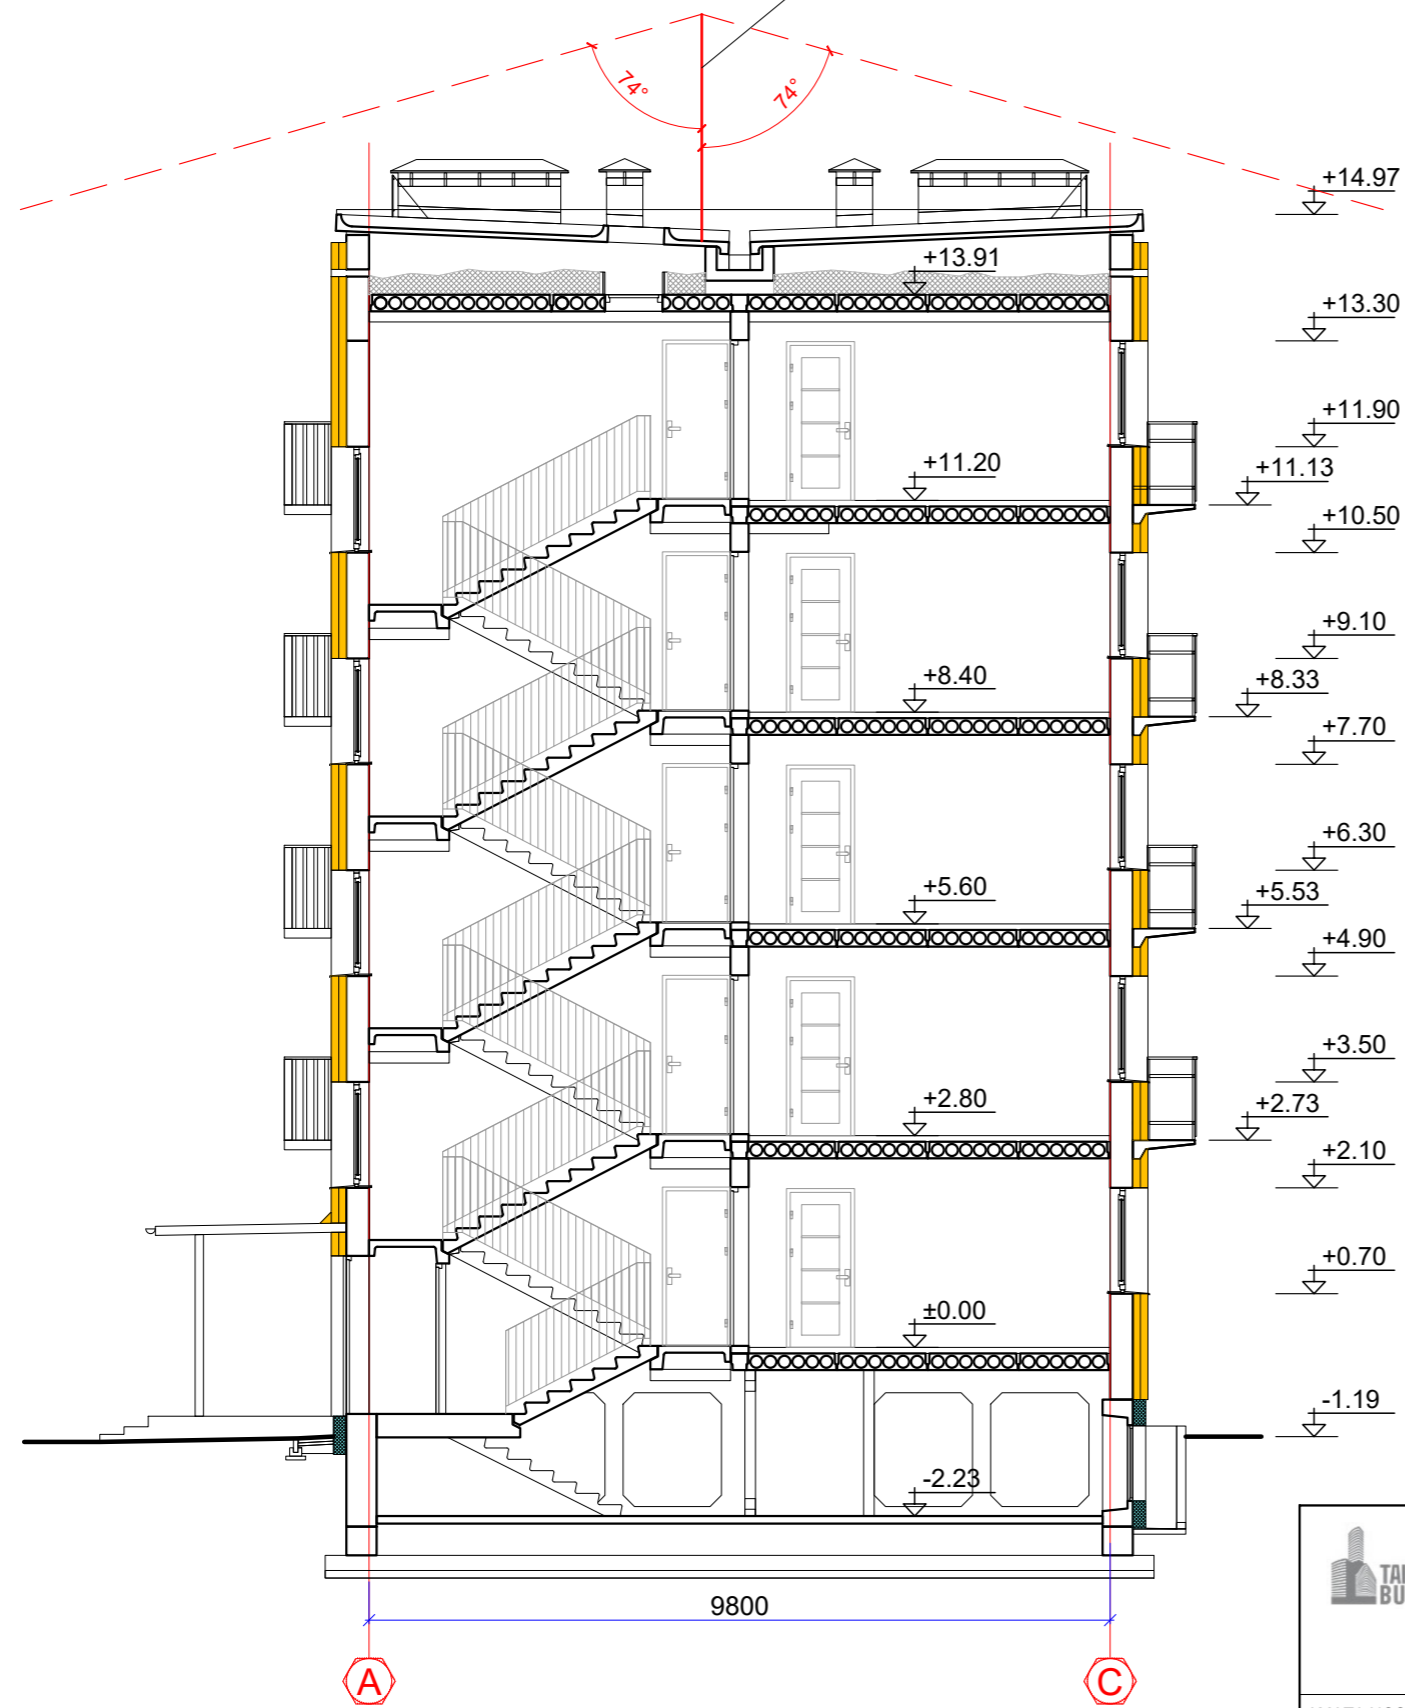

 SIA "Taikin Build" Reģ.Nr.40103363223 Būvkomersanta reģ.Nr.16292 Jur.adrese: Stiklu iela 16, Daugavpils e-pasts: taikin.build@gmail.com	Pasūtītājs: SIA "DMP" Reģ. Nr. 41503067922 18. novembra iela 37A, Daugavpils		Pasūtījuma Nr. 40/2025		
	Daudzdzīvokļu dzīvojamās mājas Malu ielā 11, Daugavpils energoefektivitātes paaugstināšana				
AMATA NOSAUKUMS VĀRDS, UZVĀRDS PARAKSTS DATUMS				Zibenssargsardzība.Griezums A-A	
Buvproj.dalas.vad. Jevgeņijs Kiseļovs		12.2025		ARHĪVA REĢISTRĀCIJAS NR.	
Izstrādāja Jevgeņijs Kiseļovs		12.2025		RASĒJUMA MARKA	
				STADIJA	
				MĒROGS	
				LAPA	
				LAPAS Nr.	
				40/2025	
				ELT	
				BP	
				1:100	
				6	
				6	