



Jumtiņš JM-1. Karkasa stiprinājums

M 1:10

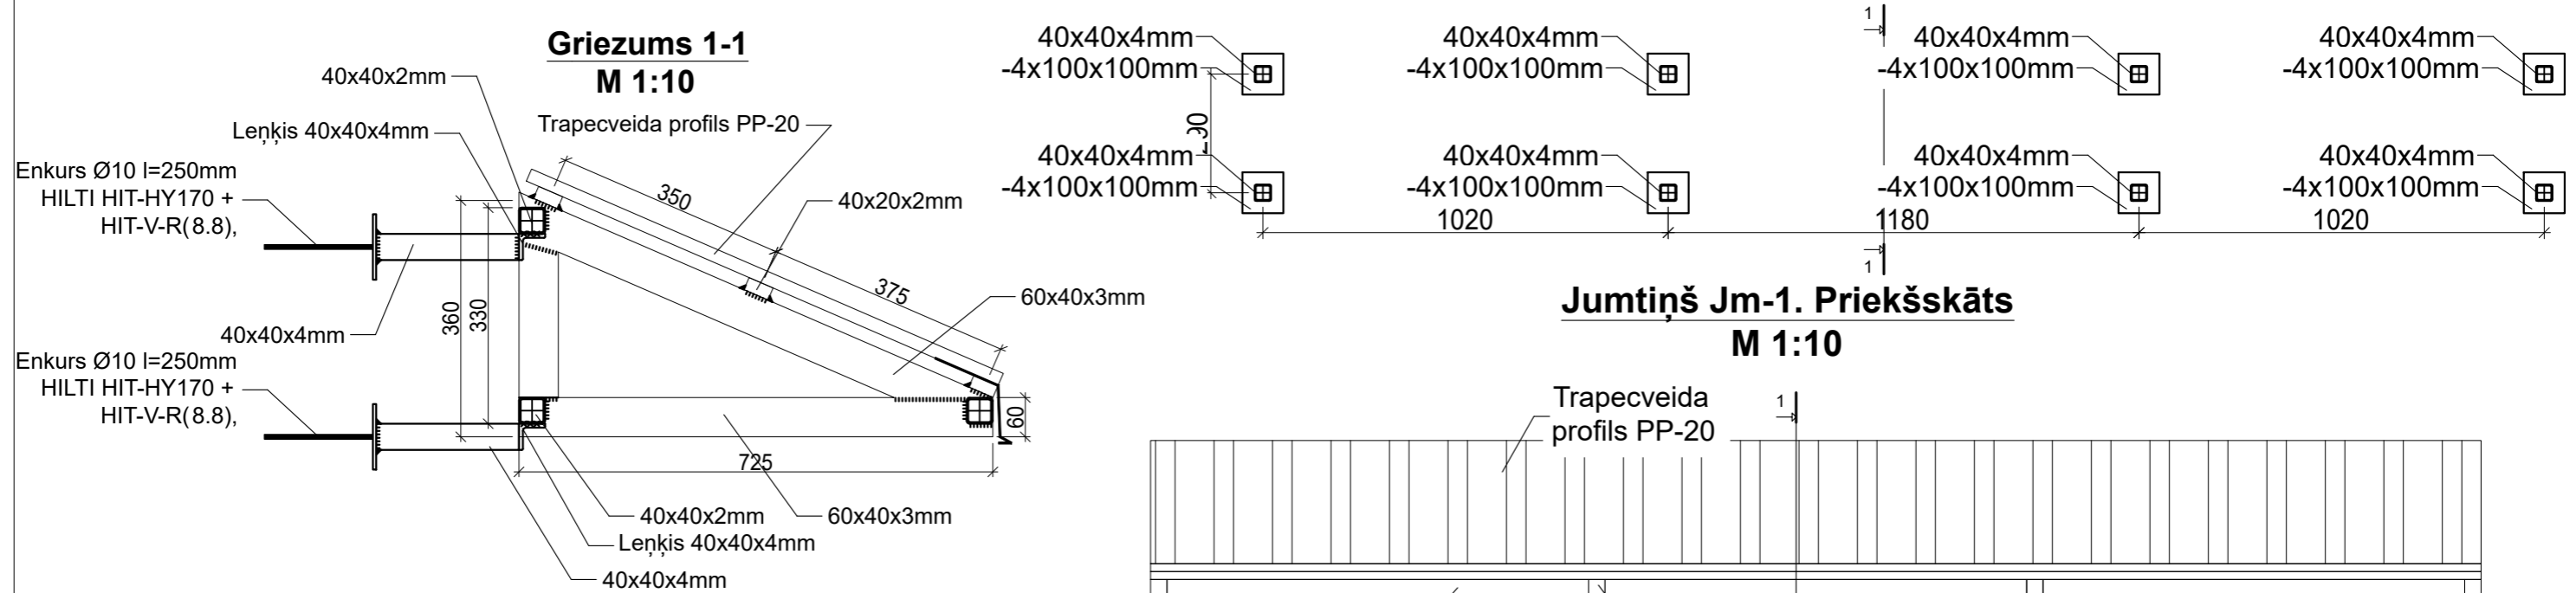


Jumtiņš Jm-1. Priekšskāts

M 1:10

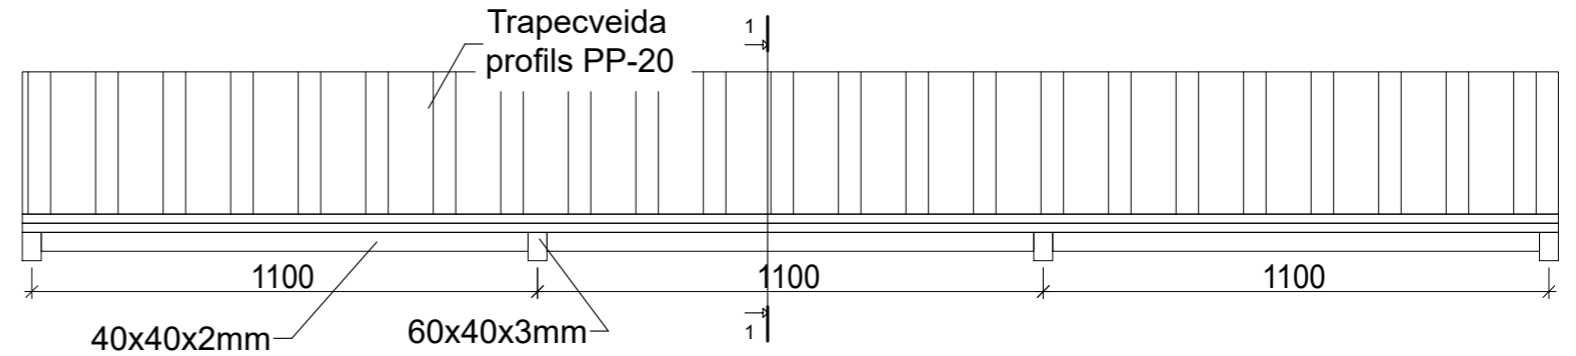

Jumtiņš Jm-1. Plāns

M 1:10

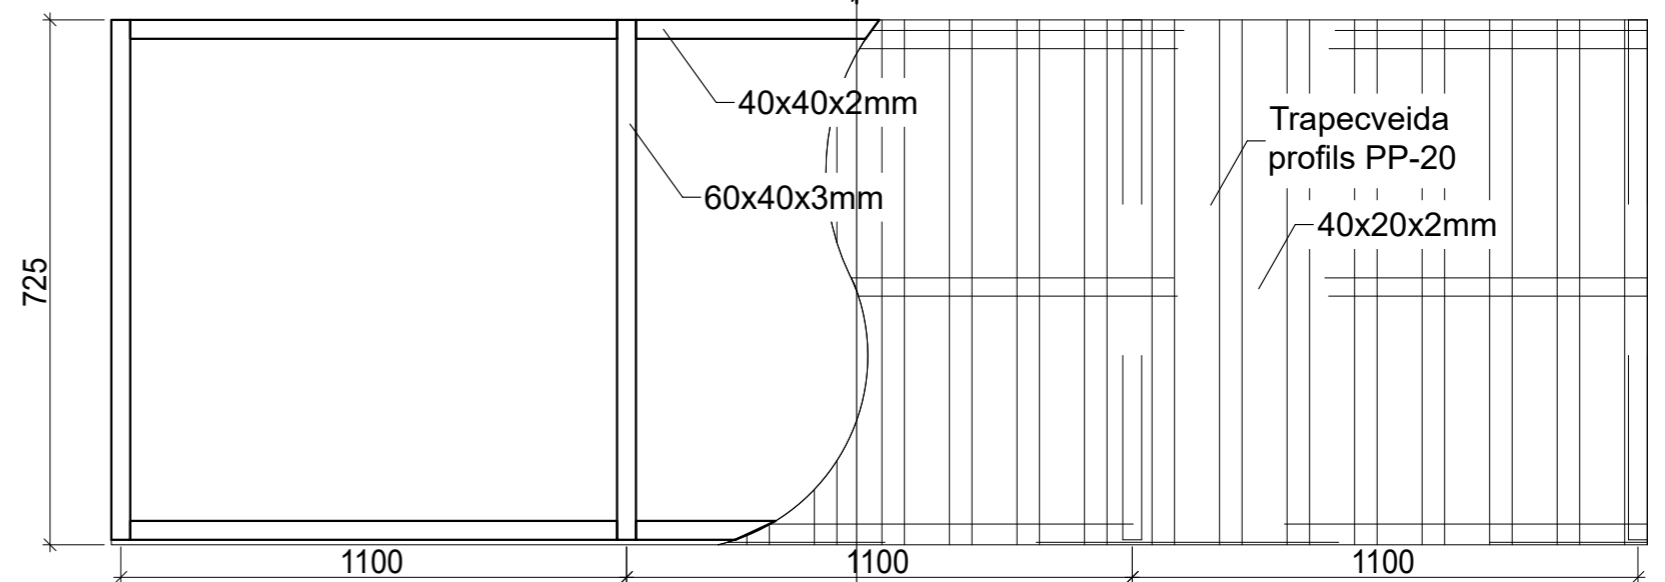

PIEZĪMES

1. Pirms darbu uzsākšanas metāla siju izmēri precizēt uz vietas.
2. Metināšanu izpildīt ar elektrodiem E-42.
3. Visas šuves h=5mm, izņemot aprunātas.
4. Metāla elementus gruntēt un krāsot krasā.

Metinātie savienojumi:

1. Metāla konstrukciju rūpnīcas savienojumi - metinātie;
2. Metāla konstrukciju montāžas savienojumi - skrūvjsavienojumi/metinātie;
3. Metināšanas veids rūpnīciski veidotām metinājuma šuvēm - metināšana ar automātiskām vai pusautomātiskām ierīcēm ogļskābās gāzes vidē, lietojot atbilstošas metināšanas stieples;
4. Metināšanas veids montāžas savienojumiem - elektriskā loka rokas metināšana;
5. Metināto savienojumu stūra šuves katete nedrīkst pārsniegt $z \leq 1,2 \cdot t$, kur "t" ir plānākā savienojamā elementa biezums. Metināto savienojumu stūra šuves katete, veidojot stūra šuvi pie velmēta profila (ar nominālo biezumu "t") noapaļotā stūra, nedrīkst pārsniegt $z \leq 0,9 \cdot t$. Stūra šuvju katešu attiecību pieņemt 1:1, ja rasējumā nav norādīts citādi. Stūra šuves kateti pieņemt saskaņā ar LBN 204-14 1. tabulas prasībām, ja rasējumā nav norādīts citādi.

SIA "Taikin Build" Reģ.Nr.40103363223 Būvkomersanta reģ.Nr.16292 Jur.adrese: Stiklu iela 16, Daugavpils e-pasts: taikin.build@gmail.com	Pasūtītājs: SIA "DMP" Reģ. Nr. 41503067922		Pasūtījuma Nr.	
	18. novembra iela 37A, Daugavpils		40/2025	
Daudzdzīvokļu dzīvojamās mājas Malu iela 11, Daugavpils energoefektivitātes paaugstināšana				
Balkona Jumtiņš				
AMATA NOSAUKUMS	VĀRDS, UZVĀRDS	PARAKSTS	DATUMS	ARHĪVA REĢISTRĀCIJAS NR.
Buvproj.dalas.vad.	A. Melderis		07.2025	
Izstrādāja	R. Kleimenovs		07.2025	
				40/2025
				AR
				BP
				1:10
				18
				LAPA
				LAPAS Nr.