



Loga mezgls "L1"

M 1:10

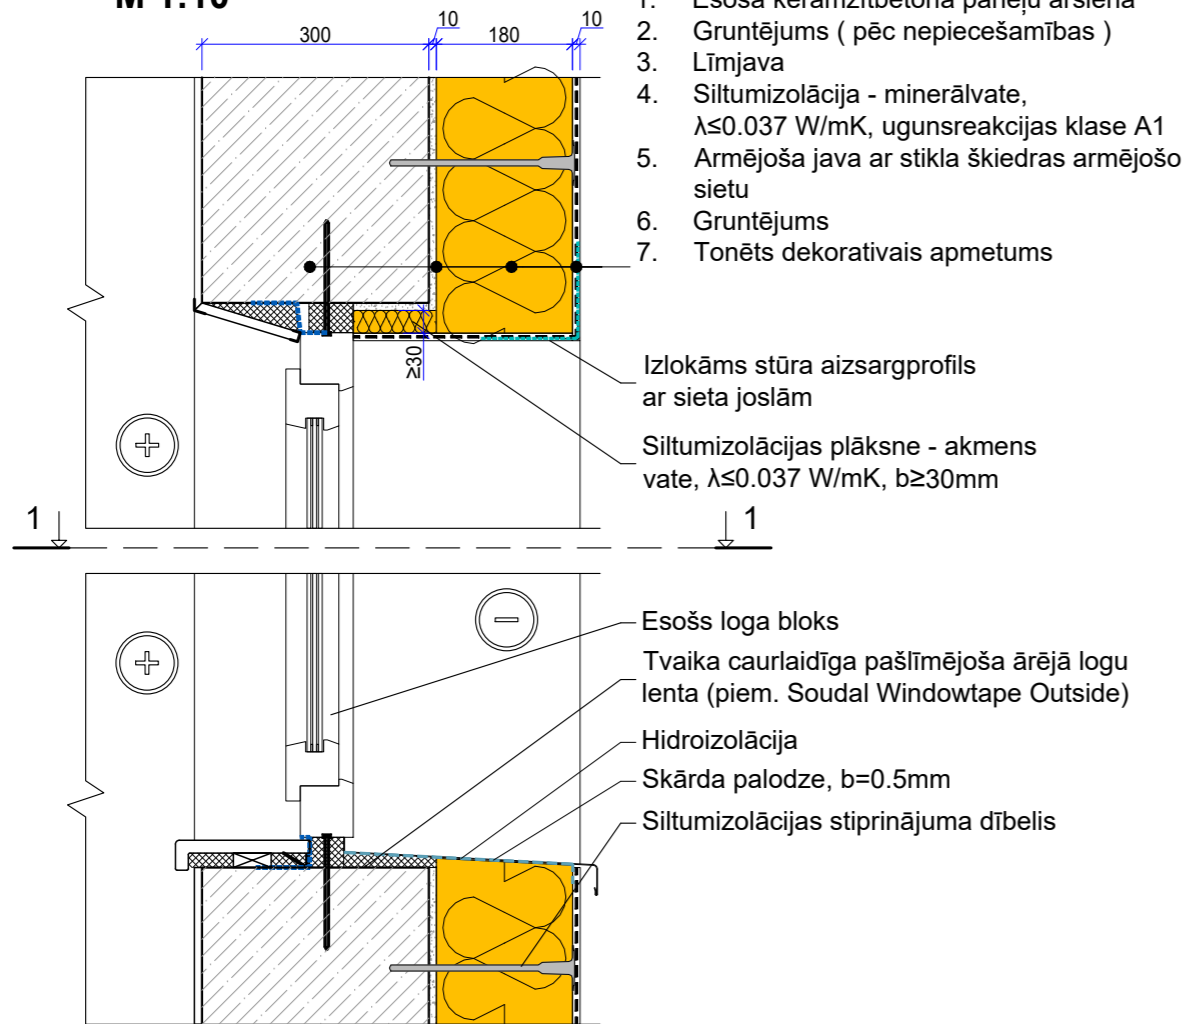


Mezgls "S3"

Cokola stūra mezgls
M 1:10

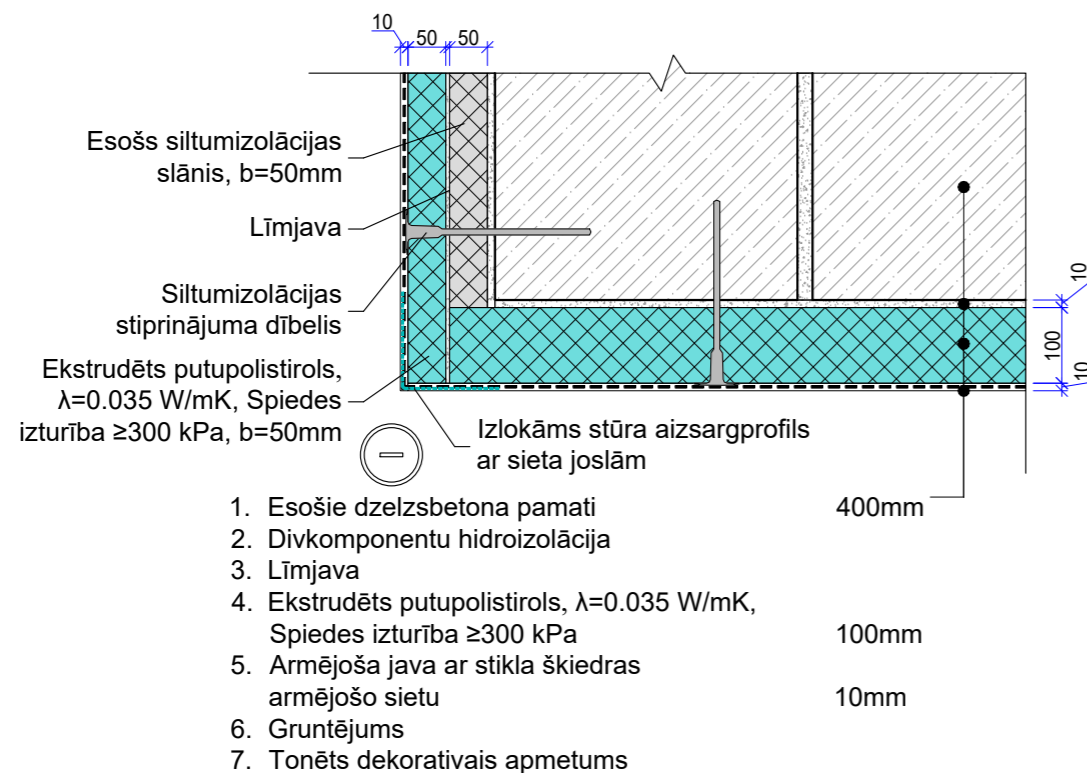

Loga griezum 1-1

M 1:10

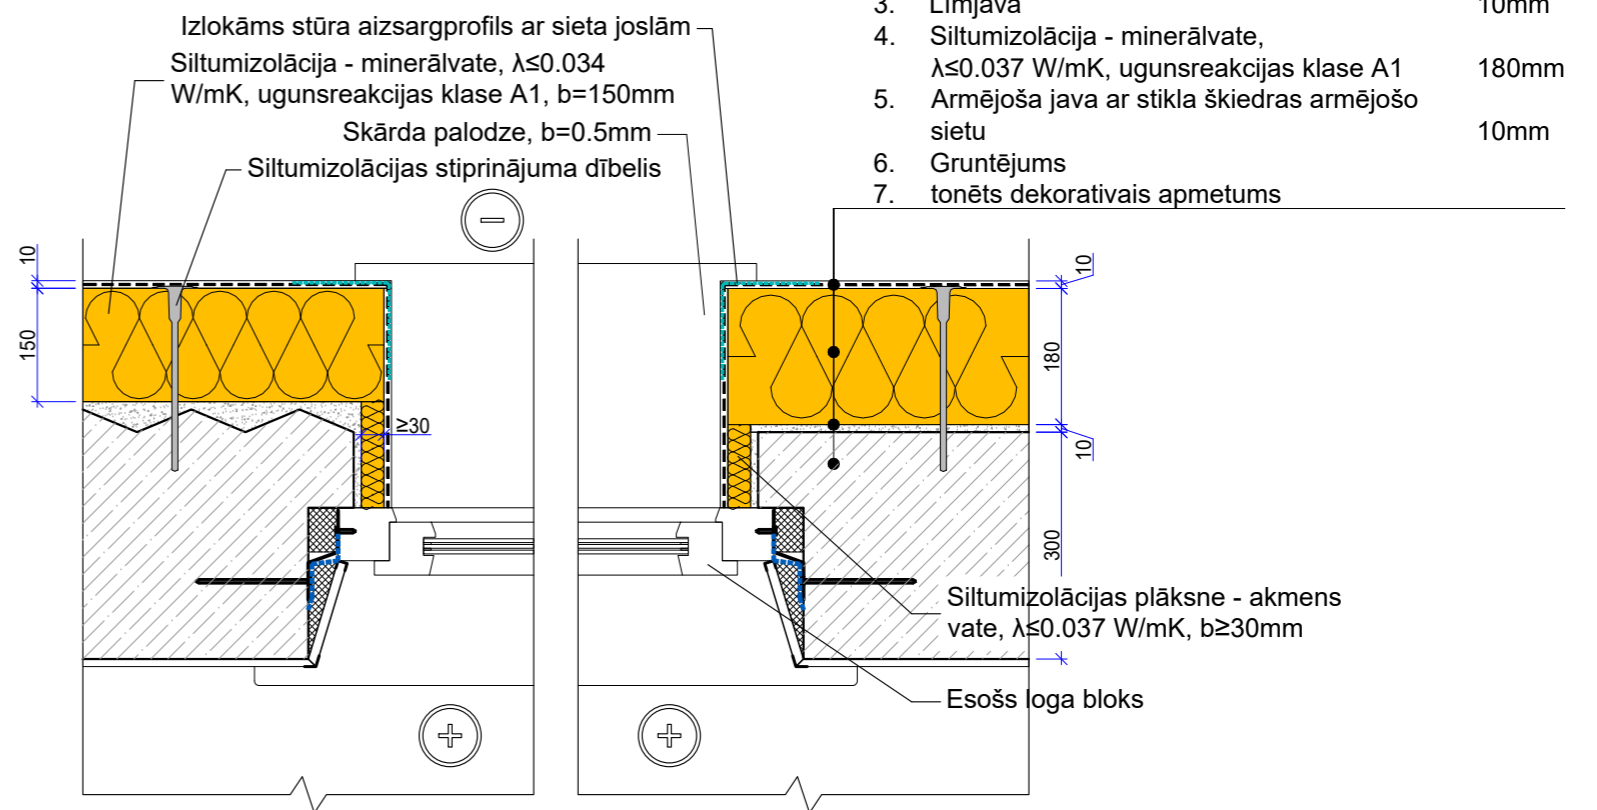

SIA "Taikin Build"
 Reģ.Nr.40103363223
 Būvkomersanta reģ.Nr.16292
 Jur.adrese: Stiklu iela 16, Daugavpils
 e-pasts: taikin.build@gmail.com

Pasūtītājs: SIA "DMP" Reģ. Nr. 41503067922
 18. novembra iela 37A, Daugavpils

Pasūtījuma Nr.
40/2025

Daudzdzīvokļu dzīvojamās mājas Malu ielā 11, Daugavpils
 energoefektivitātes paaugstināšana

Mezgli "L1" un "S3"

AMATA NOSAUKUMS	VĀRDS, UZVĀRDS	PARAKSTS	DATUMS	ARHĪVA REĢISTRĀCIJAS NR.	RASĒJUMA MARKA	STADIJA	MĒROGS	LAPA	LAPAS Nr.
Buvproj.dalas.vad.	A. Melderis		12.2025						
Izstrādāja	R. Kleimenovs		12.2025	40/2025	AR	BP	1:10	12	15