



Jumta mezgls "J1" M 1:10

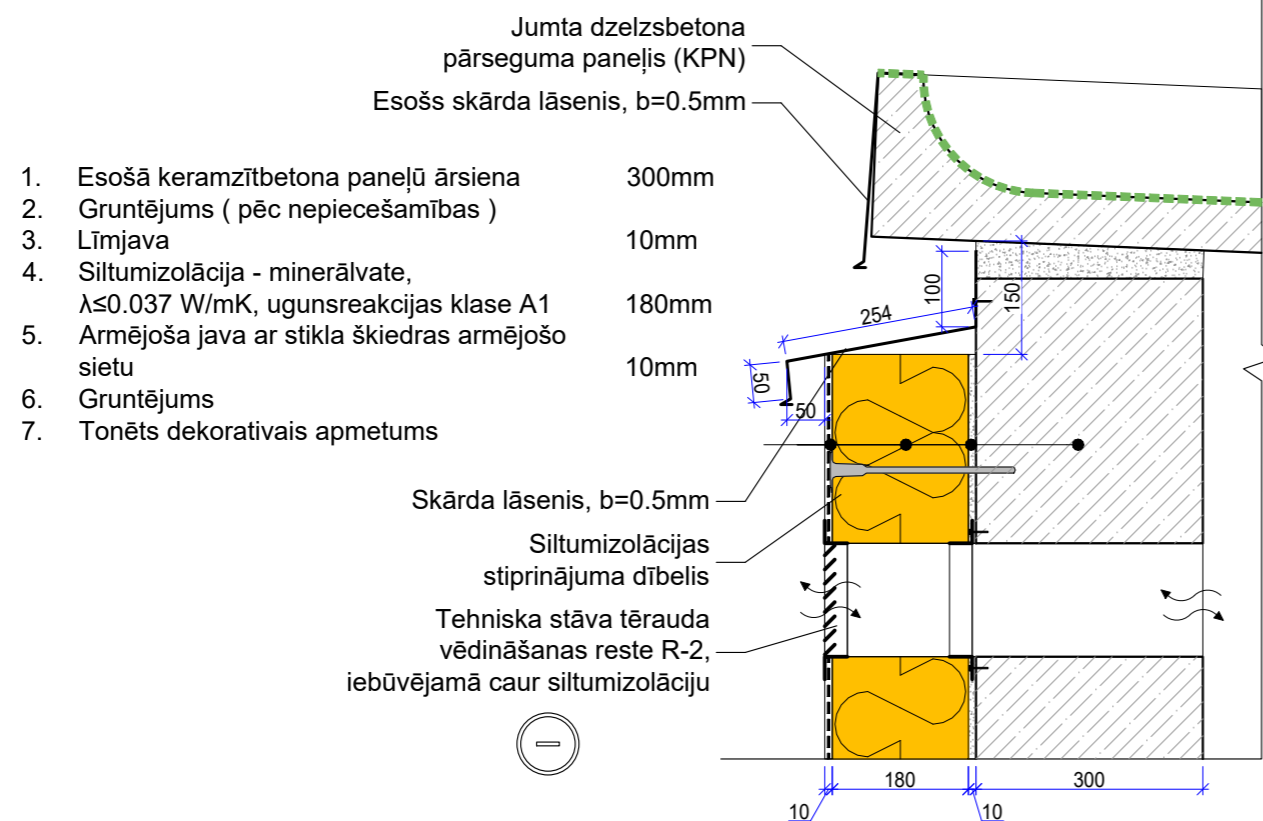

Mezgli "Jm-1" Ieejas jumtiņš M 1:10

- Hidroizolācijas virskārta, b=4.0mm, svars 5.0kg/m²;
- Hidroizolācijas apakšējā kārtā, b=4.0mm, svars 5.0kg/m²;
- Remontsastāvs ārdarbiem SAKRET Unireparaturmörtel R3
- Lieveņa pārseguma panelis
- Gruntējums
- Špaktēle
- Silikona sveķu krāsa

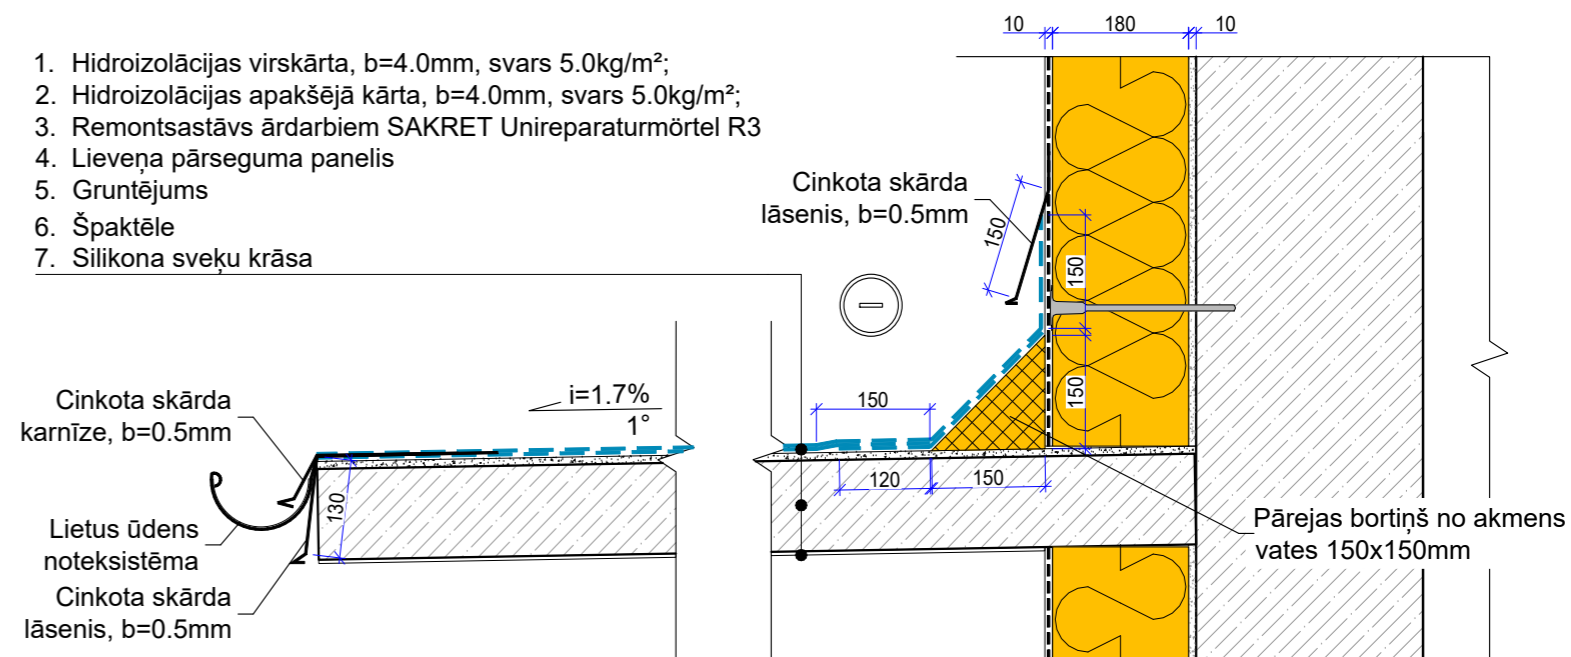

SIA "Taikin Build" Reģ.Nr.40103363223 Būvkomersanta reģ.Nr.16292 Jur.adrese: Stiklu iela 16, Daugavpils e-pasts: taikin.build@gmail.com	Pasūtītājs: SIA "DMP" Reģ. Nr. 41503067922 18. novembra iela 37A, Daugavpils		Pasūtījuma Nr. 40/2025		
	Daudzdzīvokļu dzīvojamās mājas Malu ielā 11, Daugavpils energoefektivitātes paaugstināšana				
AMATA NOSAUKUMS	VĀRDS, UZVĀRDS	PARAKSTS	DATUMS	Mezgli "J1" un "Jm1"	
Buvproj.dalas.vad.	A. Melderis		12.2025		
Izstrādāja	R. Kleimenovs		12.2025	ARHĪVA REĢISTRĀCIJAS NR.	RASĒJUMA MARKA
				40/2025	AR
					BP
					MĒROGS
					1:10
					LAPA
					14
					LAPAS Nr.
					15