

Fasāde asis 1-17

M 1:200



MATERIĀLU APJOMI FASĀDEM:
PRECIZĒTUS APJOMUS NOSAKA BŪVUZŅĒMĒJS, APSEKOJOT OBJEKTU.


Poz.	Nosaukums	Skaitis	Izmērs BxH, mm	Garums L, m	Masa, kg			Piezīmes
					Pozīcija	Poz. kopā	Kopā	
1	Savilces stienis B500B, l=1.1m	131	Ø10	144.1m	0.68	97.92		
2	Ķīmiskā enkurmasa HILTI HIT-MM PLUS (vai ekvivalents)		-	-		2.62 litri		
3	Remontjāva Sakret ZM, vai analogs					60 kg		

Fasāde asis 17-1


M 1:200



Griezums 2 - 2

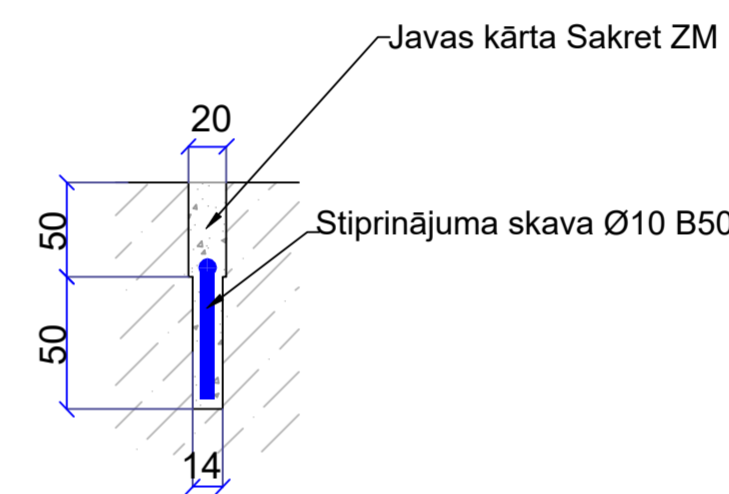


Griezums 3 - 3

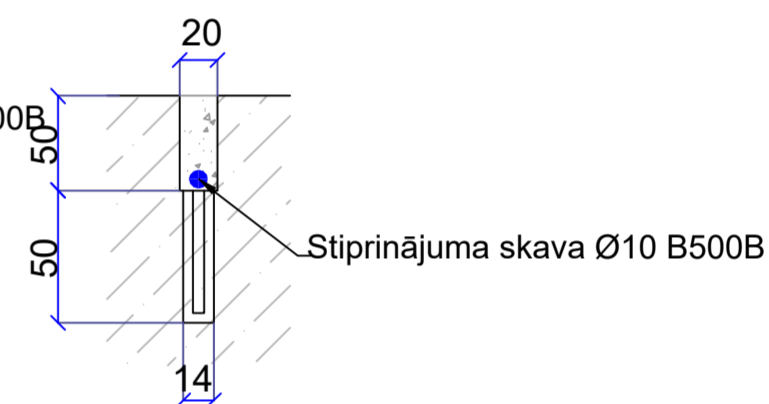

Piezīmes / darbu veikšanas secība

1. Veikt injekcijas sienu plaisās ar speciālu šim mērķim paredzētu sastāvu, piem. "Epsit einpressmörtel", vai analogu bezrukuma aizpildošu javu. Pirms nākošo darbu uzsākšanas, pagaidīt līdz injecētā java ir sasniegusi nepieciešamo stiprību.
2. DESOI spirālenkurus vai analogus ievietot iepriekš izurbtos caurumos sienās uz speciālās DESOI spirālenkuru javas. Nodrošināt >400mm enkurojuma garumu.
3. Veiktie remonta pasākumi nodrošina sienas viengabalainību, turpmāku ilgtspējīgu ēkas drošu ekspluatāciju, pie nosacījuma, ja nenotiek turpmākas ēkas pamatu nevienmērīgas sēšanās kādu apstākļu dēļ. Lai prognozētu iespējamu konkrēto plaisu attīstību laikā, rekomendē uz plaisām uzstādīt ģipša markas, un veikt plaisu monitoringu, ar mērķi apzināties plānoto remontdarbu lietderību un ilgtspējību.
7. Rekomendēju izmantot Desoi (<http://www.desoi.lv>) enkurošanas sistēmu.

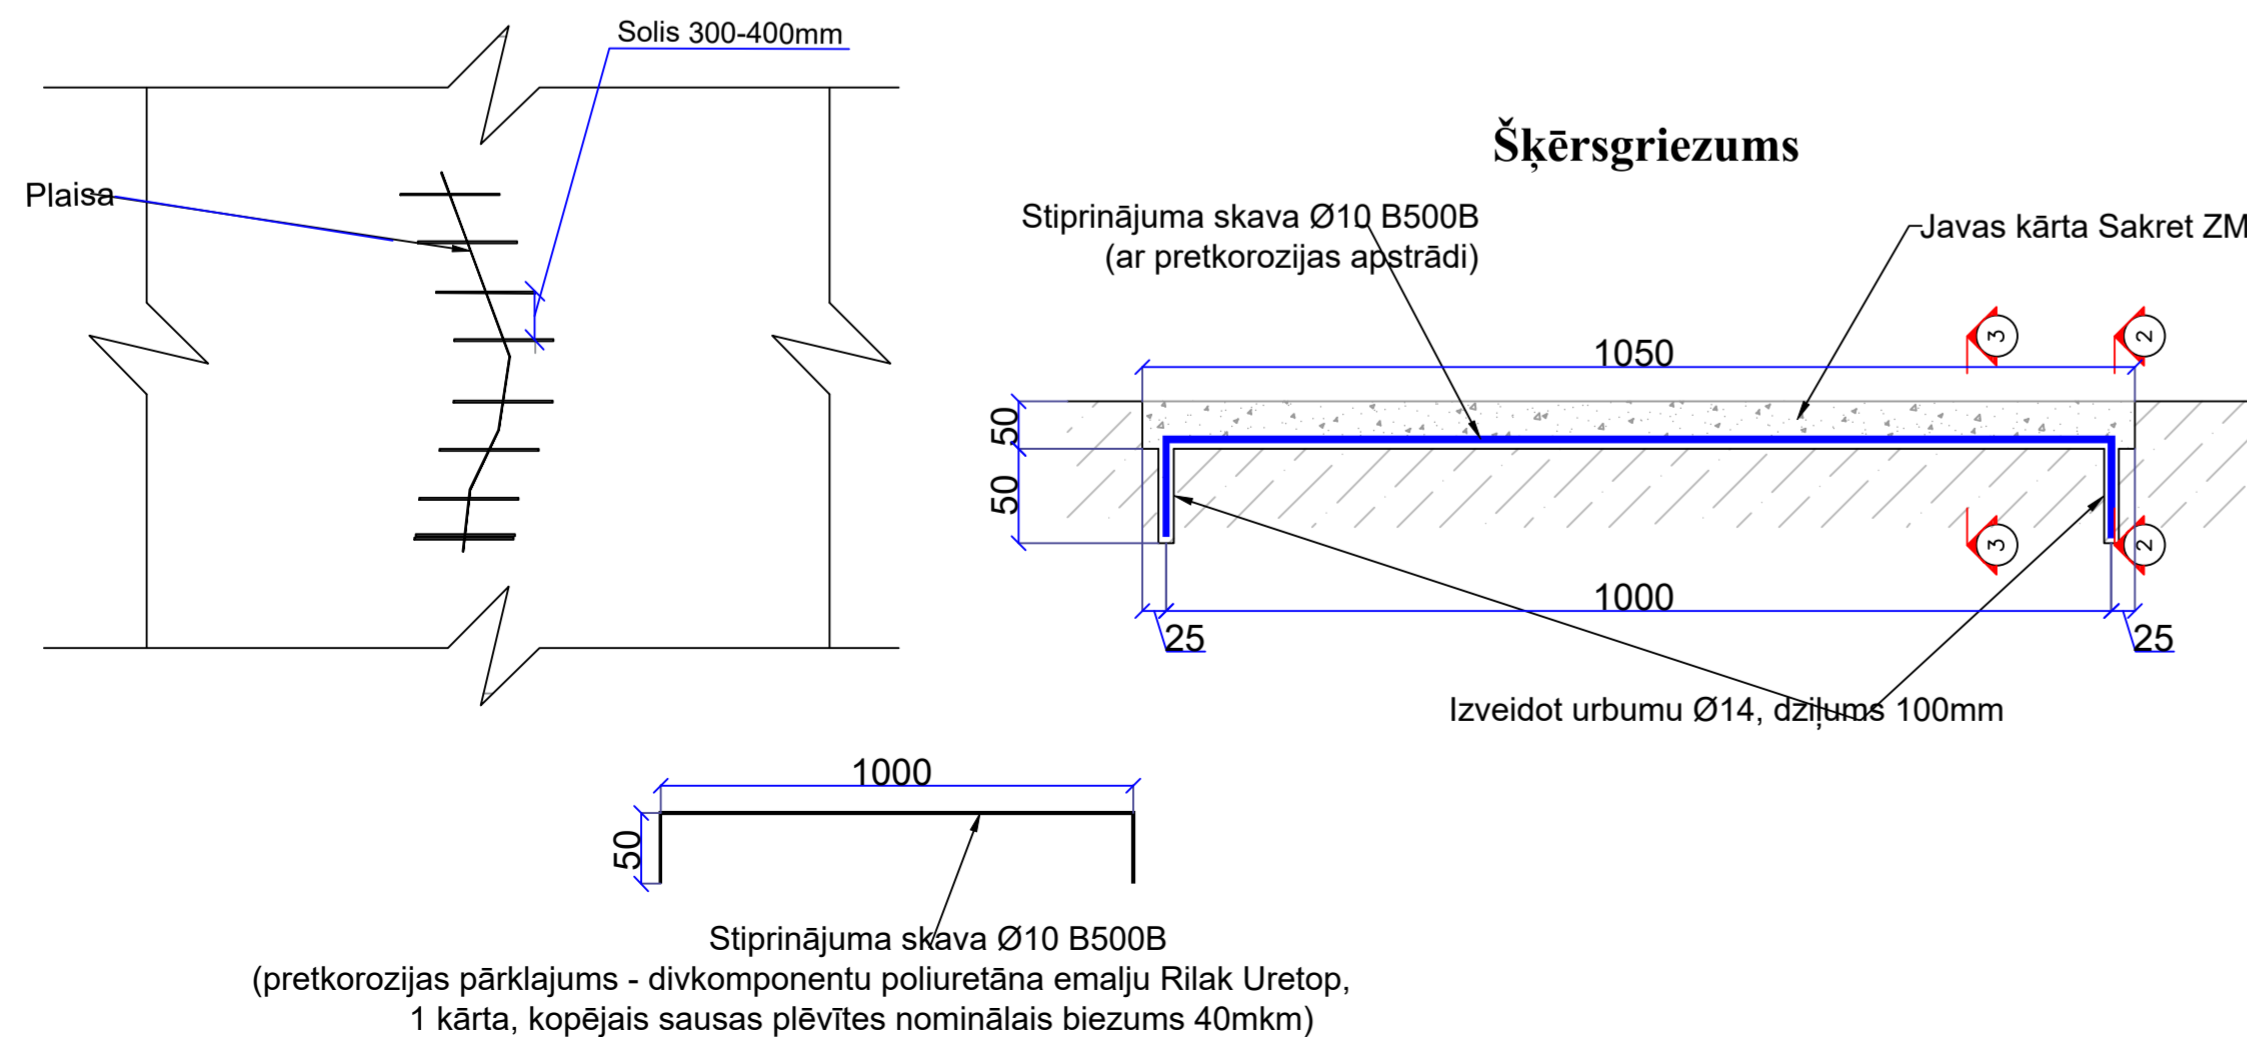

<p>SIA "Taikin Build" Reģ.Nr.40103363223 Būvkomersanta reģ.Nr.16292 Jur.adrese: Stiklu iela 16, Daugavpils e-pasts: taikin.build@gmail.com</p>				Pasūtītājs: SIA "DMP" Reģ. Nr. 41503067922 18. novembra iela 37A, Daugavpils		Pasūtījuma Nr. 40/2025			
				Daudzdzīvokļu dzīvojamās mājas Malu ielā 11, Daugavpils energoefektivitātes paaugstināšana					
AMATA NOSAUKUMS VĀRDS, UZVĀRDS PARAKSTS DATUMS Būvproj.dalas.vad. A. Meideris 12.2025 Izstrādāja R. Kleimenovs 12.2025				Fasādes pastiprināšanas shēma					
				ARHĪVA REĢISTRĀCIJAS NR.	RASĒJUMA MARKA	STADIJA	MĒROGS	LAPA	LAPAS Nr.
				40/2025	AR	BP	1:200	17	15