



1. stāva plāns
Fragments B
M 1:100

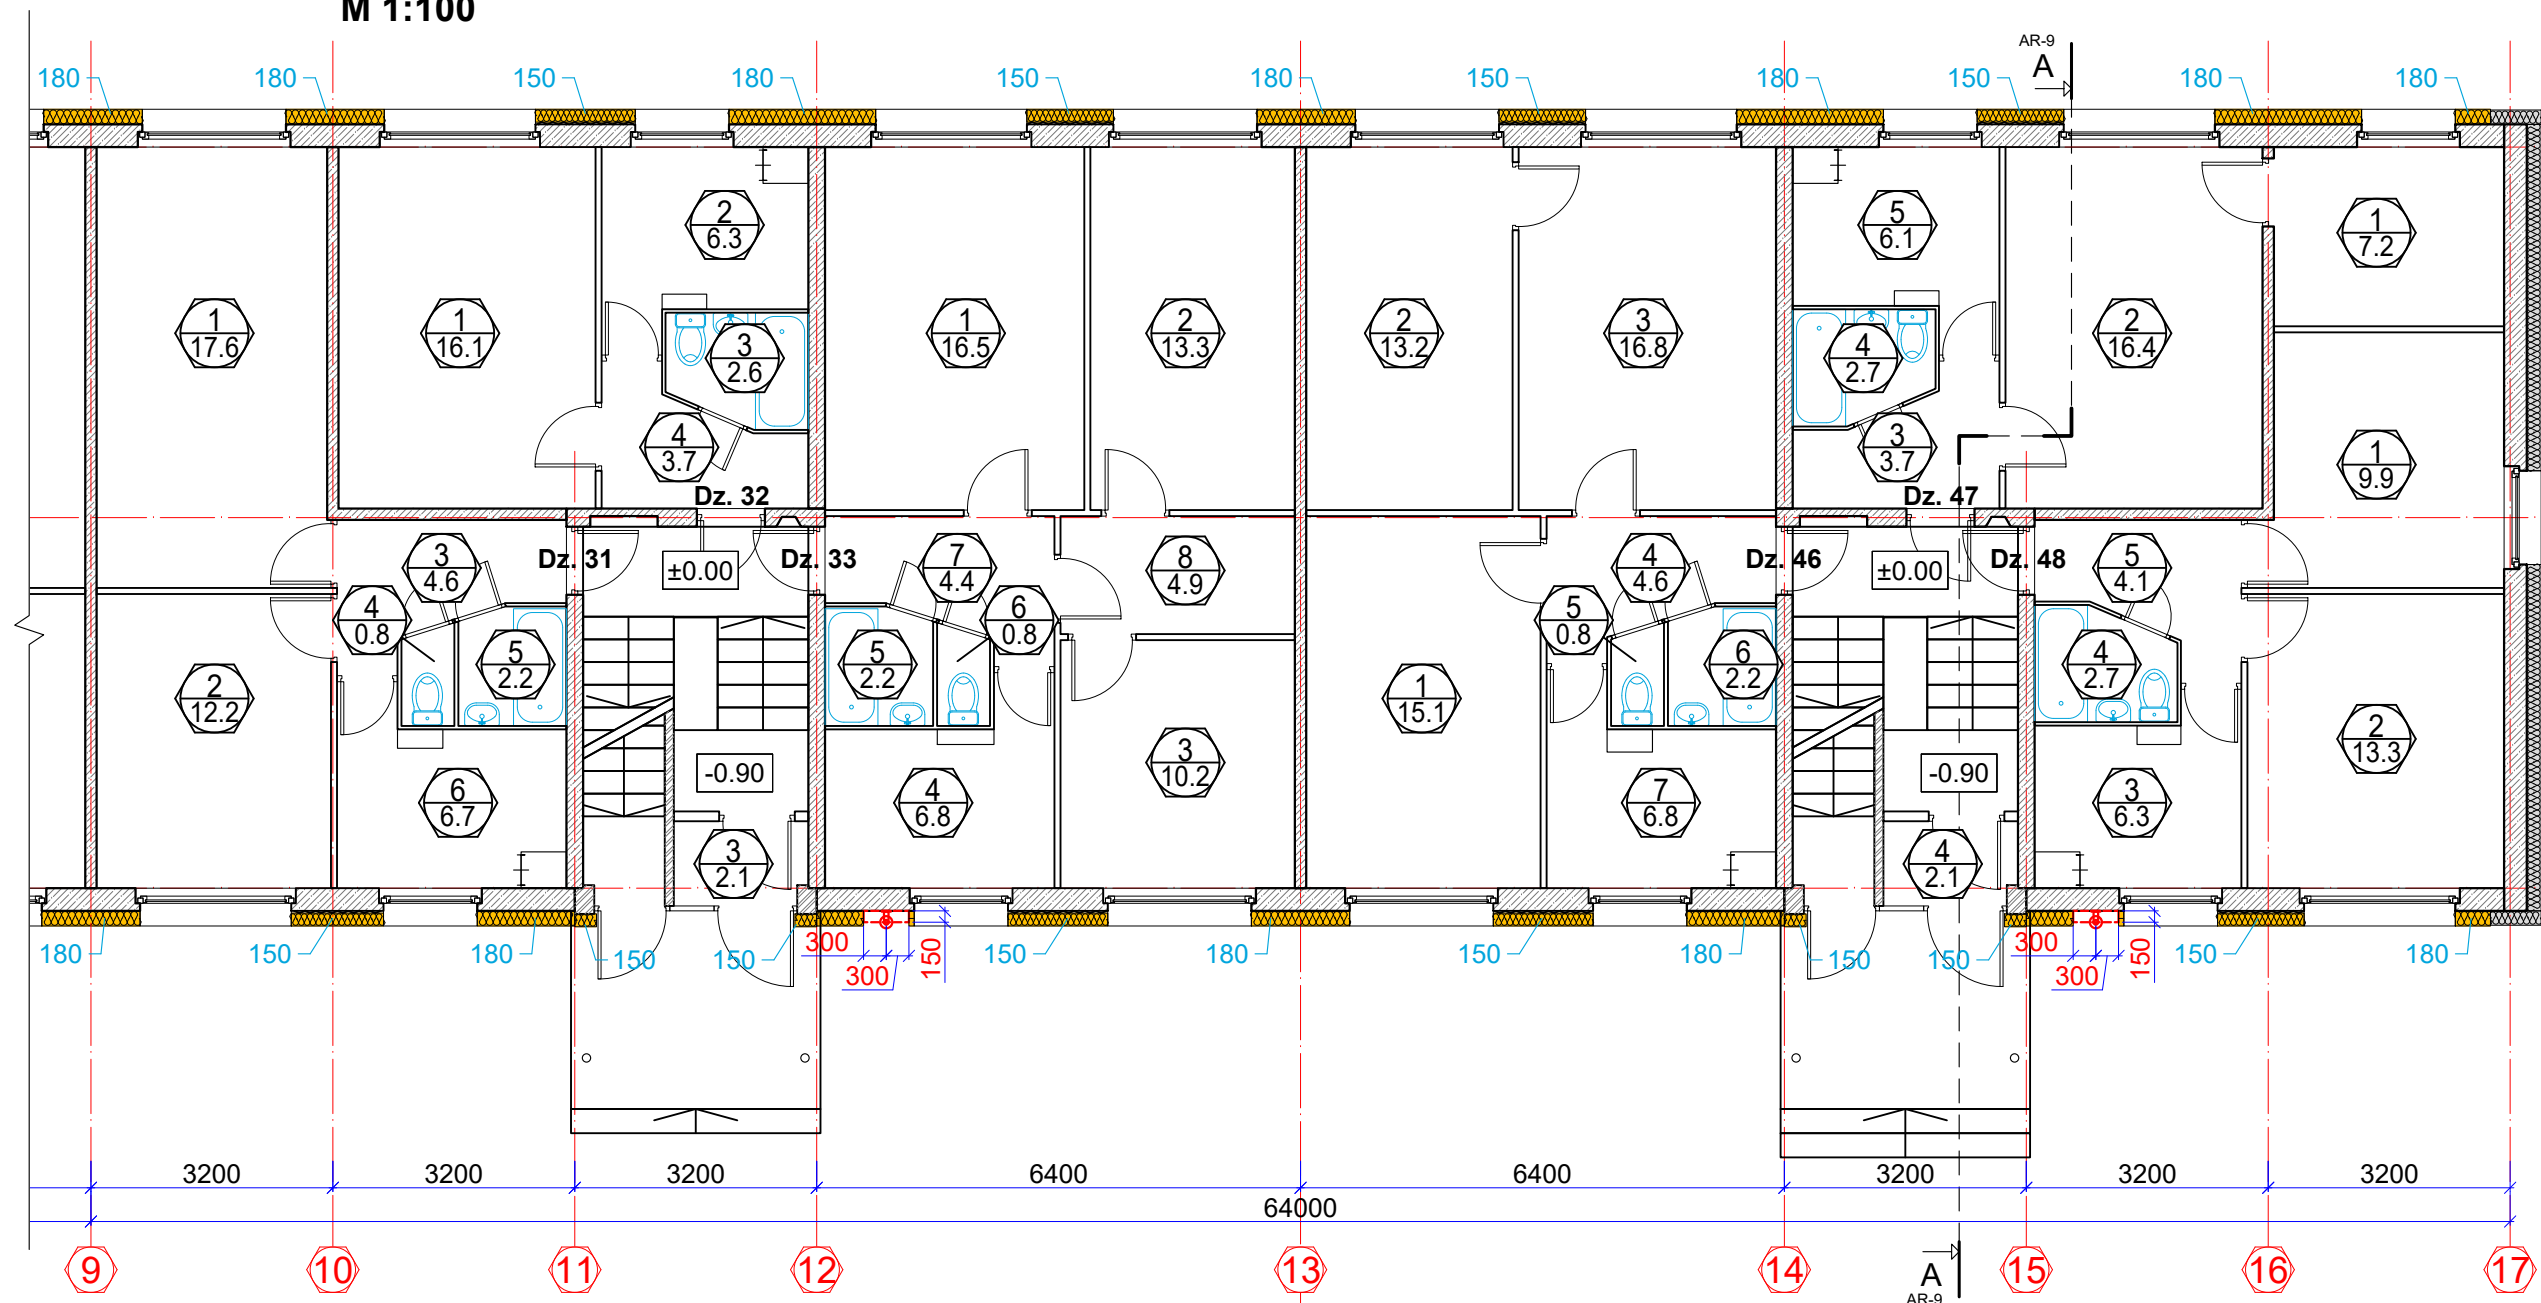

Novietojuma shēma

Fragments B

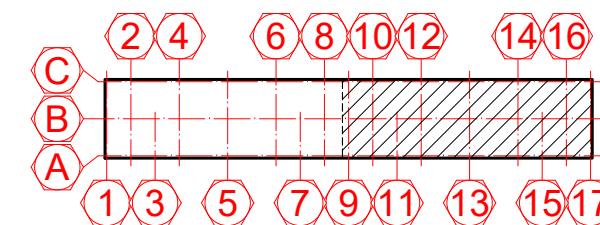

1. STĀVA TELPU EKSPLIKĀCIJA

Telpas numurs	Telpas nosaukums	Telpas platība /m²/	Piezīmes
Dzīvoklis nr. 31			
1	Dzīvojamā istaba	17.6	
2	Dzīvojamā istaba	12.2	
3	Koridors	4.6	
4	Tualete	0.8	
5	Vannas istaba	2.2	
6	Virtuve	6.7	
Kopēja telpu platība		44.1	
Dzīvoklis nr. 32			
1	Dzīvojamā istaba	16.1	
2	Virtuve	6.3	
3	Vannas istaba	2.6	
4	Koridors	3.7	
Kopēja telpu platība		28.7	
Dzīvoklis nr. 33			
1	Dzīvojamā istaba	16.5	
2	Dzīvojamā istaba	13.3	
3	Dzīvojamā istaba	10.2	
4	Virtuve	6.8	
5	Vannas istaba	2.2	
6	Tualete	0.8	
7	Koridors	4.4	
8	Koridors	4.9	
Kopēja telpu platība		54.2	

1. STĀVA TELPU EKSPLIKĀCIJA

Telpas numurs	Telpas nosaukums	Telpas platība /m²/	Piezīmes
Dzīvoklis nr. 46			
1	Dzīvojamā istaba	15.1	
2	Dzīvojamā istaba	13.2	
3	Dzīvojamā istaba	16.8	
4	Koridors	4.6	
5	Tualete	0.8	
6	Vannas istaba	2.2	
7	Virtuve	6.8	
Kopēja telpu platība		59.5	
Dzīvoklis nr. 47			
1	Dzīvojamā istaba	7.2	
2	Dzīvojamā istaba	16.4	
3	Koridors	3.7	
4	Vannas istaba	2.7	
5	Virtuve	6.1	
Kopēja telpu platība		36.1	
Dzīvoklis nr. 48			
1	Dzīvojamā istaba	9.9	
2	Dzīvojamā istaba	13.3	
3	Virtuve	6.3	
4	Vannas istaba	2.7	
5	Koridors	4.1	
Kopēja telpu platība		36.3	

Nosacītie apzīmējumi:

- Esošās ārējās sienas ar projektējamo siltumizolāciju, b=150 un 180mm
- Esošās ārējās sienas ar siltumizolāciju, b=150mm
- Esošās sienas un starpsienas
- Esošās saniehniskās iekārtas
- Esošs gāzes vads
- Telpas numurs
Telpas platība
- Siltumizolācijas slāņa biezums, mm

Piezīmes:

1. Izmēri doti milimetros, augstuma atzīmes - metros.
2. Visus izmērus precizēt uz vietas.
3. Par nosacīto atzīmi ±0.00 pieņemts ēkas 1. Stāva tīrās grīdas līmenis.
4. Visi materiāli doti pie viena ražotāja kvalitātes produktu piemēra, tie varbūt aizstāti uz citu ražotāju ekvivalentiem produktiem ar vienādiem vai labākiem tehniskiem, kvalitātes rādītājiem.
5. Uz ēkas fasādes atrodas gāzesvads. Minimālais attālums no gāzesvada ass, līdz ēkas fasādei - 150mm un ekspluatācijas zona ap gāzesvadu 300mm uz katru pusi no gāzesvada malas.

 SIA "Taikin Build" Reģ.Nr.40103363223 Būvkomersanta reģ.Nr.16292 Jur.adrese: Stiklu iela 16, Daugavpils e-pasts: taikin.build@gmail.com	Pasūtītājs: SIA "DMP" Reģ. Nr. 41503067922 18. novembra iela 37A, Daugavpils	Pasūtījuma Nr. 40/2025
	Daudzdzīvokļu dzīvojamās mājas Malu ielā 11, Daugavpils energoefektivitātes paaugstināšana	
1. stāva plāns. Fragment B		
AMATA NOSAUKUMS VĀRDS, UZVĀRDS PARAKSTS DATUMS Buvproj.dalav.vad. A. Melderis 12.2025 Izstrādāja R. Kleimenovs 12.2025	ARHĪVA REGISTRĀCIJAS NR. 40/2025	RASĒJUMA MARKA AR
	STADIJA BP	MĒROGS 1:100
	LAPA 6	LAPAS NR. 15