


## Griezums A-A M 1:100

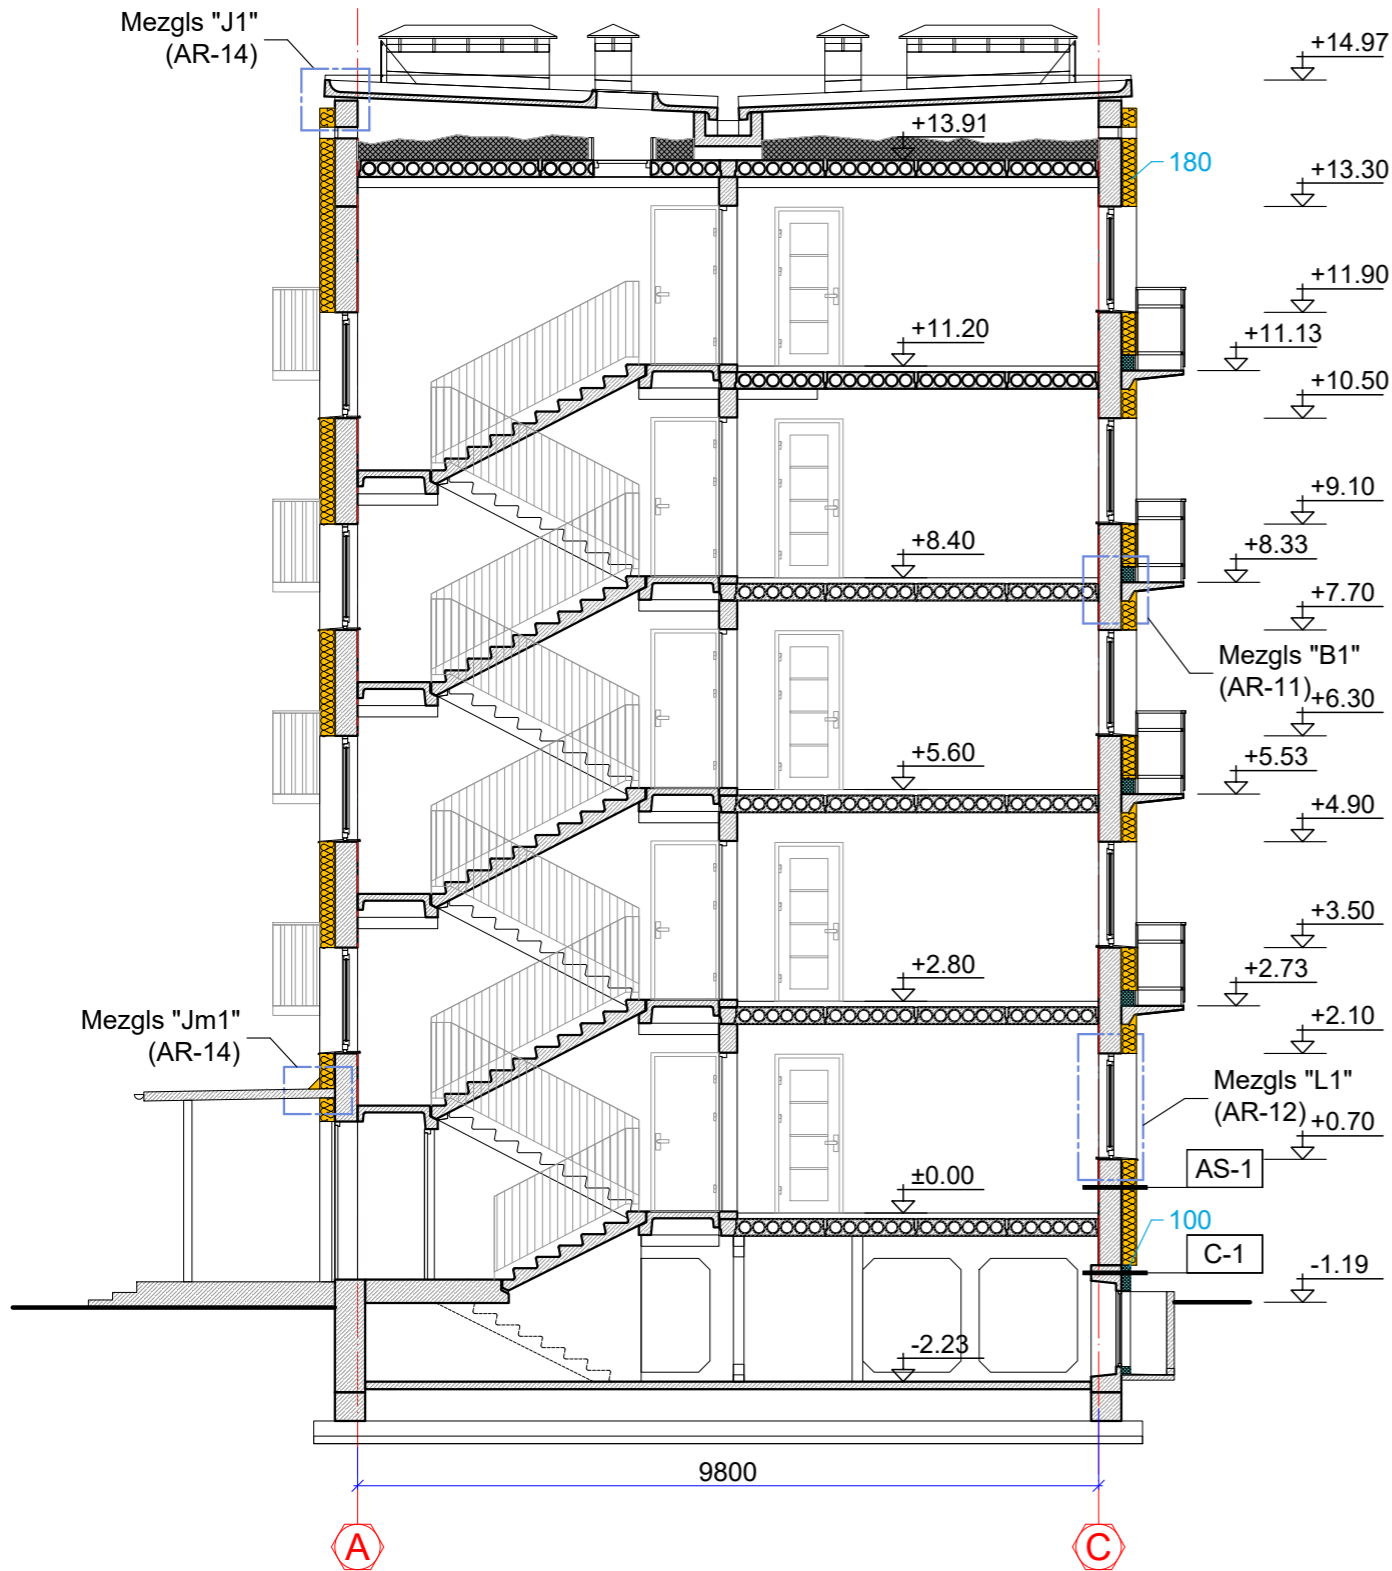

### Piezīmes:

- Izmēri doti milimetros, augstuma atzīmes - metros.
- Visus izmērus precizēt uz vietas.
- Par nosacīto atzīmi ±0.00 pieņemts ēkas 1. Stāva tīrās grīdas līmenis.
- Visi materiāli doti pie viena ražotāja kvalitātes produktu piemēra, tie varbūt aizstāti uz citu ražotāju ekvivalentiem produktiem ar vienādiem vai labākiem tehniskiem, kvalitātes rādītājiem.
- Jumta segums nomainīts cita projekta ietvaros.
- Tehniska stāva energoefektivitātes uzlabošana izstrādāta cita projekta ietvaros.
- Balkonu atjaunošana izstrādāta cita projekta ietvaros.
- Ieējas ārdurvis nomainītas cita projekta ietvaros.

## Griezumu specifikācija

Griezuma apzīmējums	Griezuma konstruktīvo elementu saraksts	Elementu biezums, mm
AS-1	Tonēts dekoratīvais apmetums	
	Armējoša java ar stikla šķiedras armējošo sietu	10
	Siltumizolācija - minerālvate, $\lambda \leq 0.037$ W/mK, ugunsreakcijas klase A1	180
	Līmjava	10
	Esošā keramzītbetona paneļu ārsiena	300
C-1	Tonēts dekoratīvais apmetums	
	Armējoša java ar stikla šķiedras armējošo sietu	10
	Ekstrudēts putupolistirols, $\lambda = 0.035$ W/mK, Spiedes izturība $\geq 300$ kPa	150
	Līmjava	10
	Esošie dzelzsbetona pamati	400

## Ailu aizpildījuma specifikācija

Markējums plānā	Skice izmēri, mm	Ailas izmēri no ārpuses		Vērtnes skaits	Skaits, gb.	Materiāls, apdare
		↔	↑↓			
R-1		300	1000	-	1	Tērauda vadināšanas reste Rāmis - tērauda plānsienu kvadrātaurule ~40x40mm Pildījums - tērauda plakanstienis ~1.5x40mm Krāsota, Tonis - RAL 1019
R-2		500	150	-	64	Tērauda vadināšanas reste Krāsota, Tonis - RAL 1019

### Ārējās palodzes

ĀP-1	Ārējās palodzes 1260x400x0.5	86gb	Cinkots skārds, b=0.5mm Tonis - RAL 1019	Loga bloks 1240x1400mm
ĀP-2	Ārējās palodzes 1920x400x0.5	50gb		Loga bloks 1900x1400mm
ĀP-3	Ārējās palodzes 2020x400x0.5	12gb		Loga bloks 2000x1400mm
ĀP-4	Ārējās palodzes 1220x400x0.5	48gb		Balkona bloks 2000x2100mm
		287.2 t.m.		

<b>SIA "Taikin Build"</b> Reģ.Nr.40103363223 Būvkomersanta reģ.Nr.16292 Jur.adrese: Stiklu iela 16, Daugavpils e-pasts: taikin.build@gmail.com	Pasūtītājs: SIA "DMP" Reģ. Nr. 41503067922 18. novembra iela 37A, Daugavpils		Pasūtījuma Nr. 40/2025						
	Daudzdzīvokļu dzīvojamās mājas Malu ielā 11, Daugavpils energoefektivitātes paaugstināšana								
AMATA NOSAUKUMS	VĀRDS, UZVĀRDS	PARAKSTS	DATUMS	Griezums A-A					
Buvproj.dalas.vad.	A. Melderis		12.2025						
Izstrādāja	R. Kleimenovs		12.2025	ARHĪVA REĢISTRĀCIJAS NR.	RASĒJUMA MARKA	STADIJA	MĒROGS	LAPA	LAPAS Nr.
				40/2025	AR	BP	1:100	9	15