


0,4kV ārējās elektroapgādes tīklu plāns.

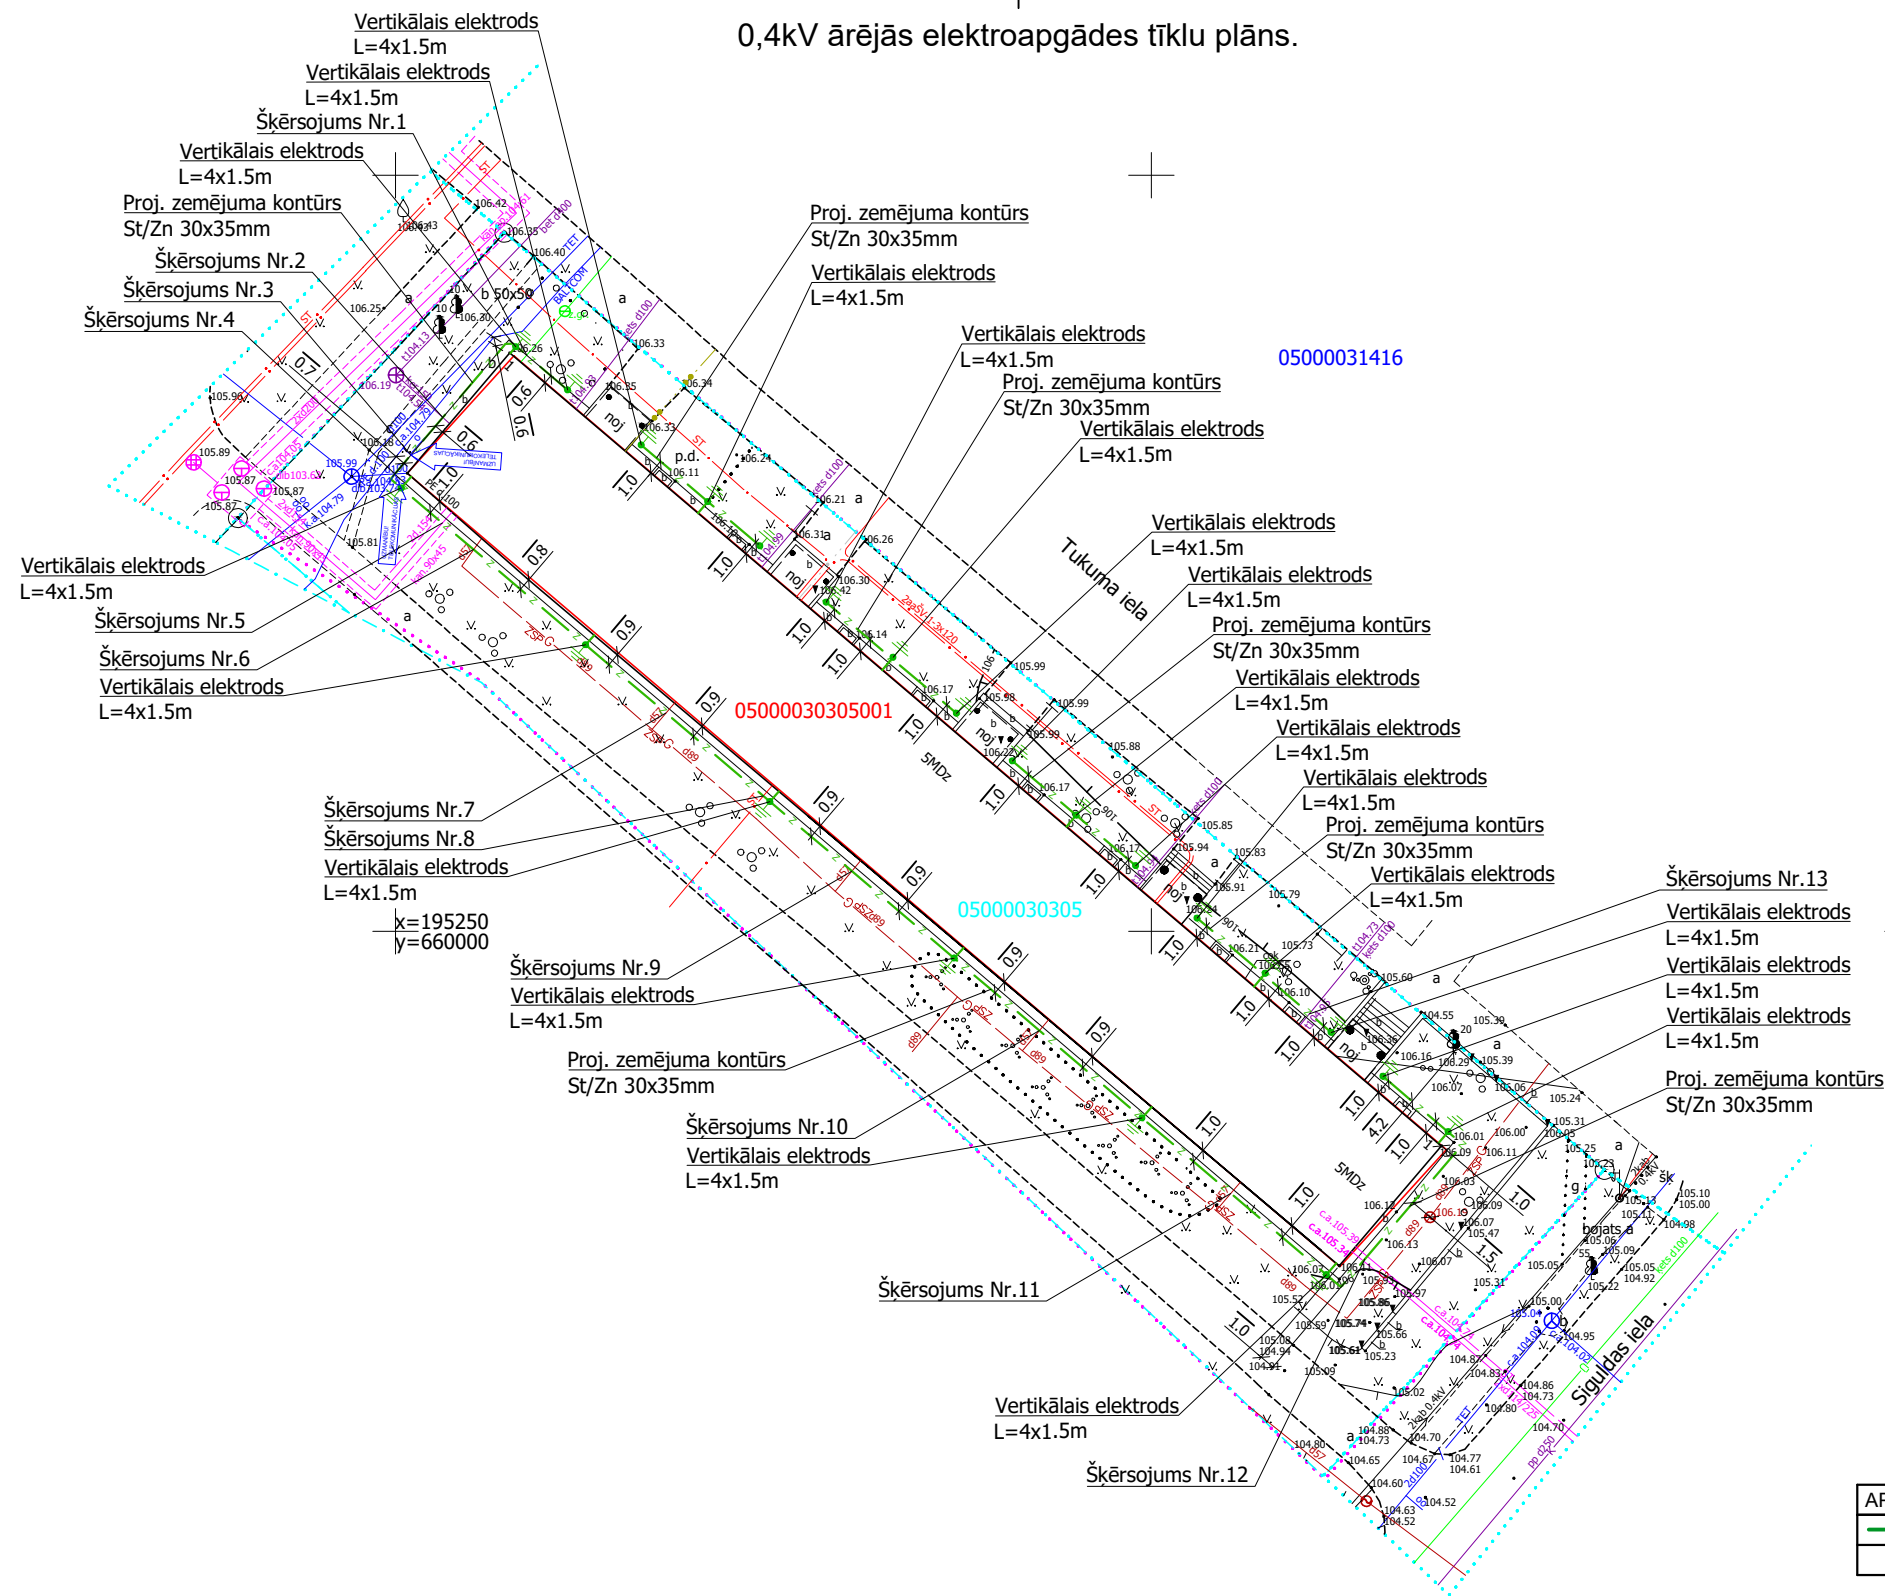

PROJEKTĀ
PIEŅEMTIE APZĪMĒJUMI

APZĪMĒJUMS	ATŠIFRĒJUMS
	Proj. zemējuma kontūrs St/Zn 30x35mm
	Proj. vertikālais elektrods L=4x1.5m

SIA "Taikin Build"
 Reģ.Nr.40103363223
 Būvkomersanta reģ.Nr.16292
 Jur.adrese: Stiklu iela 16, Daugavpils
 e-pasts: taikin.build@gmail.com

Pasūtītājs: SIA "DMP" Reģ. Nr. 41503067922
 18. novembra iela 37A, Daugavpils
 Pasūtījuma Nr. 01/2026

Daudzdzīvokļu dzīvojamās mājas Tukuma ielā 1, Daugavpils
 energoefektivitātes paaugstināšana

AMATA NOSAUKUMS	VĀRDS, UZVĀRDS	PARAKSTS	DATUMS	0,4kV ārējās elektroapgādes tīklu plāns.					
Buvproj.dalas.vad.	J.Kiseļovs		02.2026	ARHĪVA REĢISTRĀCIJAS NR.	RASĒJUMA MARKA	STADIJA	MĒROGS	LAPA	LAPAS Nr.
Izstrādāja	J.Kiseļovs		02.2026						