




**Fasāde
Skats C
M 1:100**

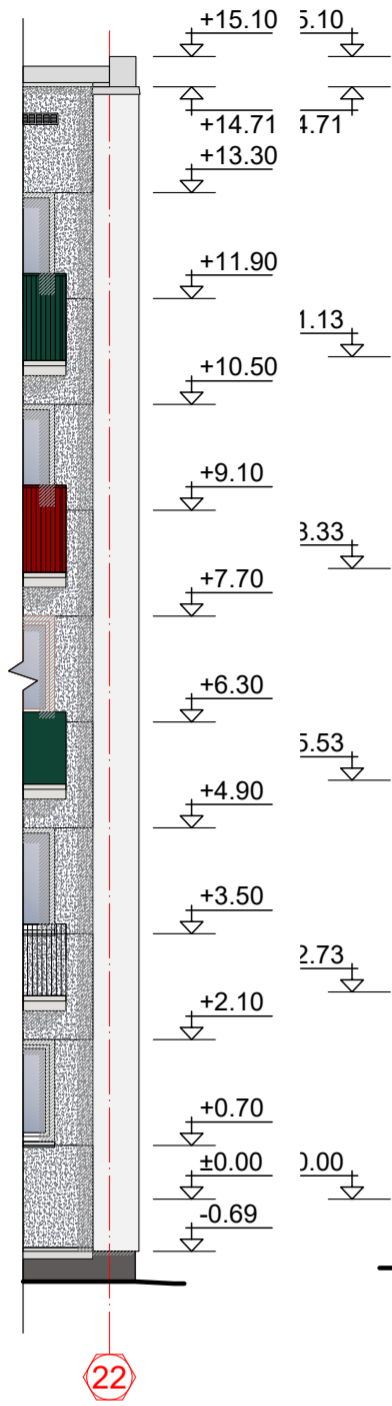


**Fasāde asīs A-C
M 1:100**

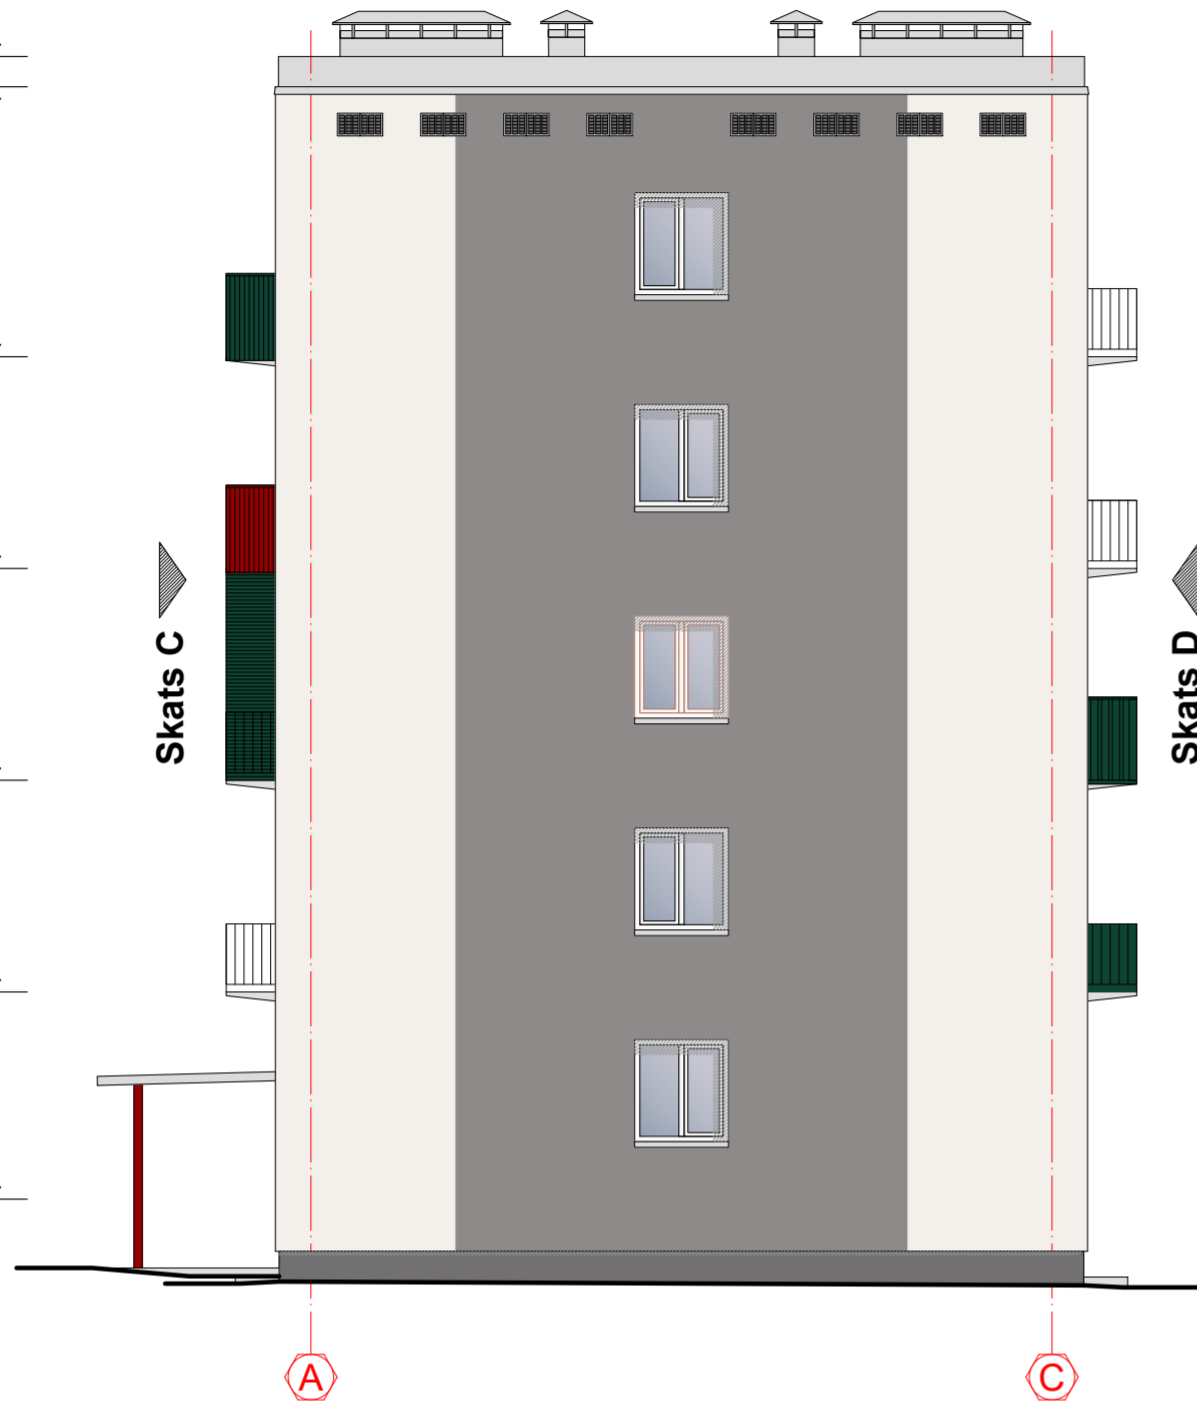


**Fasāde
Skats D
M 1:100**

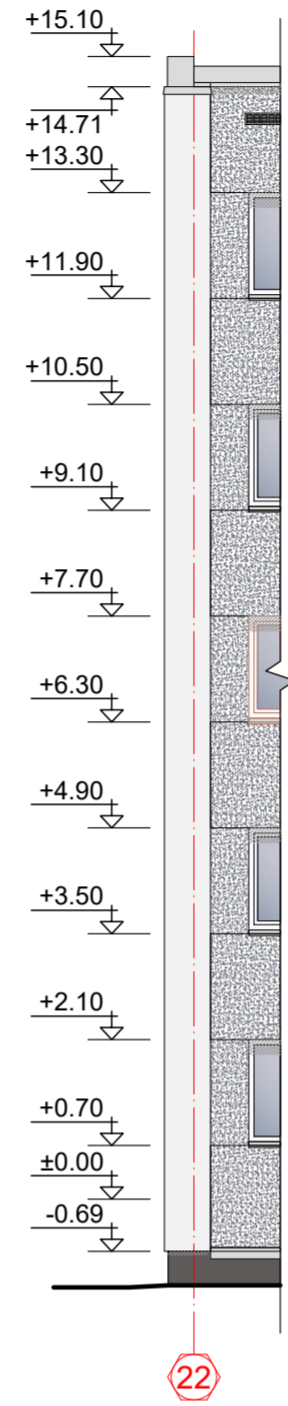


**Fasāde
Skats A
M 1:100**

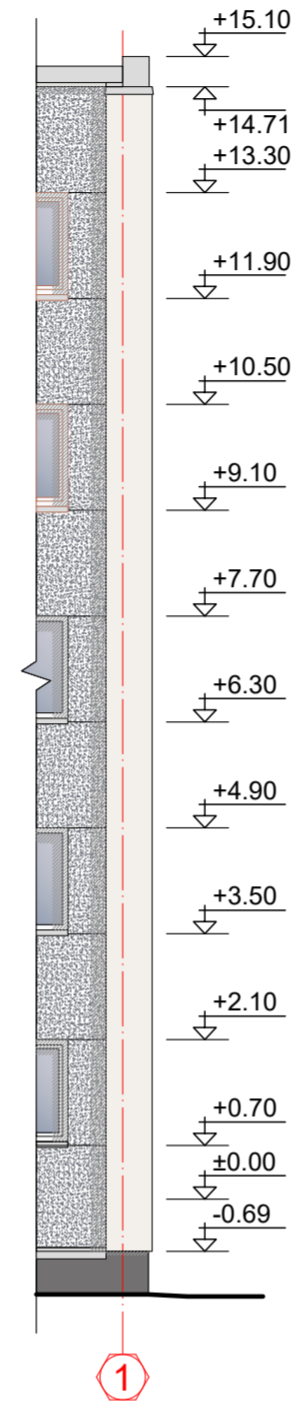

**Fasāde asīs C-A
M 1:100**

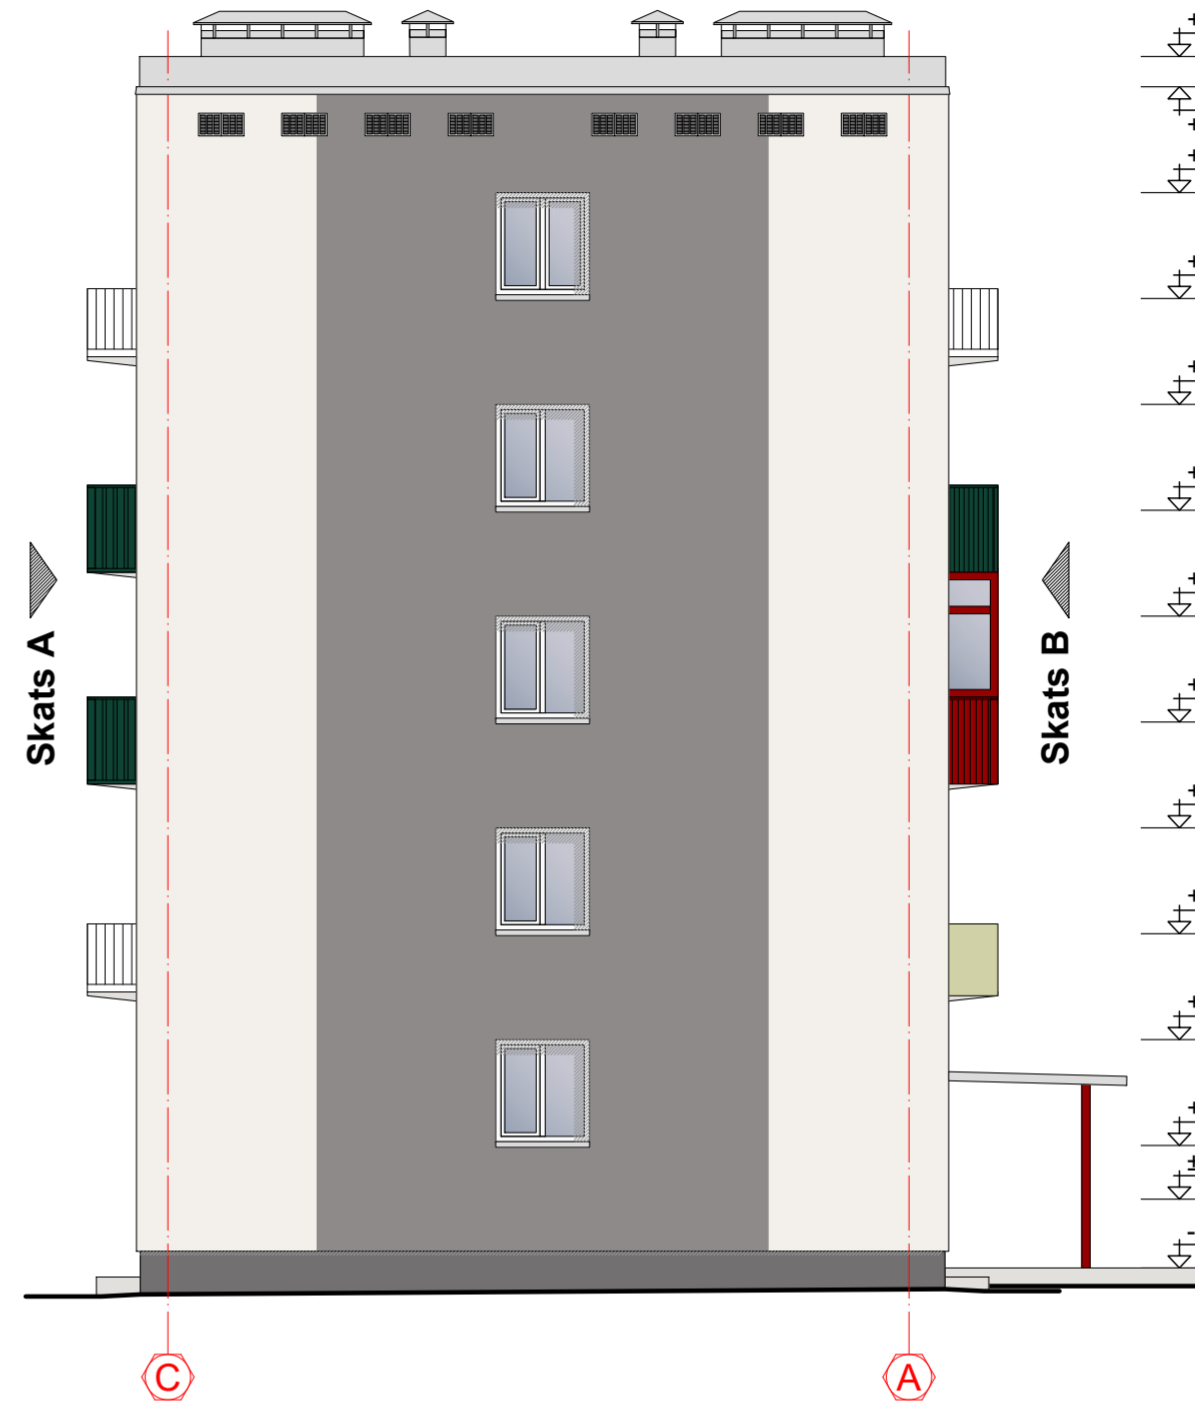

**Fasāde
Skats B
M 1:100**

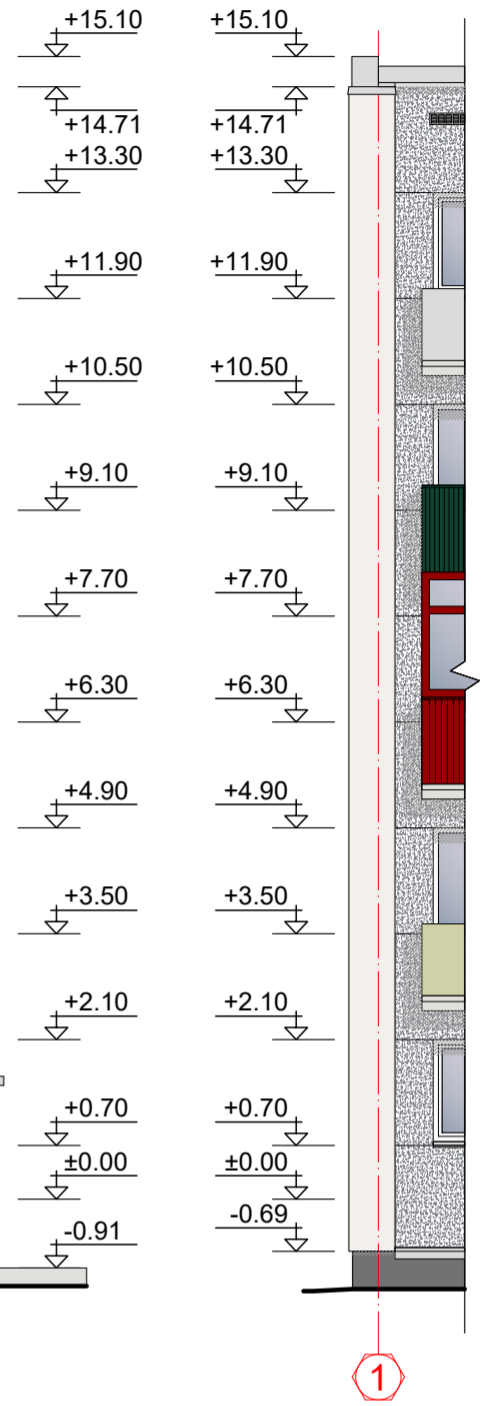

Krāsu toni

Apzīmējums	Paskaidrojums	Piezīmes	Daudzums, m ²
Projektējamās fasādes			
	Jumts, Bituma ruļļu jumta segums, tumši pelēks, 2 kārtas		
	Fasāde, Pamattonis 1, tonēts dekoratīvais apmetums, Granit 30 (L60 C0 H0)	Fassade A1 concept	180.0
	Fasāde, Pamattonis 2, tonēts dekoratīvais apmetums, HellweiB (L96 C2 H109)	Fassade A1 concept	185.0
	Cokols, tonēts dekoratīvais apmetums, Granit 20 (L50 C0 H0)	Fassade A1 concept	102.0

Piezīmes:

- Izmēri doti milimetros, augstuma atzīmes - metros.
- Visus izmērus precizēt uz vietas.
- Par nosacīto atzīmi ±0.00 pieņemts ēkas 1. Stāva tīrās grīdas līmenis.
- Visi materiāli doti pie viena ražotāja kvalitātes produktu piemēra, tie varbūt aizstāti uz citu ražotāju ekvivalentiem produktiem ar vienādiem vai labākiem tehniskiem, kvalitātes rādītājiem.

Papilelementu toni

Logi - esošie PVC/Koka profilu rāmji
Ailes malas - Granit 30 (L60 C0 H0)
Ārējās palodzes - skārda, tonis RR22 (pelēks)
Balkonu apšuvums - esošs, skārda

 SIA "Taikin Build" Reģ.Nr.40103363223 Būvkomersanta reģ.Nr.16292 Jur.adrese: Stiklu iela 16, Daugavpils e-pasts: taikin.build@gmail.com	Pasūtītājs: SIA "DMP" Reģ. Nr. 41503067922 18. novembra iela 37A, Daugavpils	Pasūtījuma Nr. 01/2026			
	Daudzdzīvokļu dzīvojamās mājas Tukuma ielā 1, Daugavpils energoefektivitātes paaugstināšana				
AMATA NOSAUKUMS VĀRDS, UZVĀRDS PARAKSTS DATUMS Buvproj.dalas.vad. A. Melders 02.2026 Izstrādāja R. Kleimenovs 02.2026	Fasādes asīs A-C un C-A				
ARHĪVA REĢISTRĀCIJAS NR. RASEJUMA MARKA STADIJA MĒROGS LAPA LAPAS NR. 01/2026 AR BP 1:100 2 8					