



Griezums A-A
M 1:50

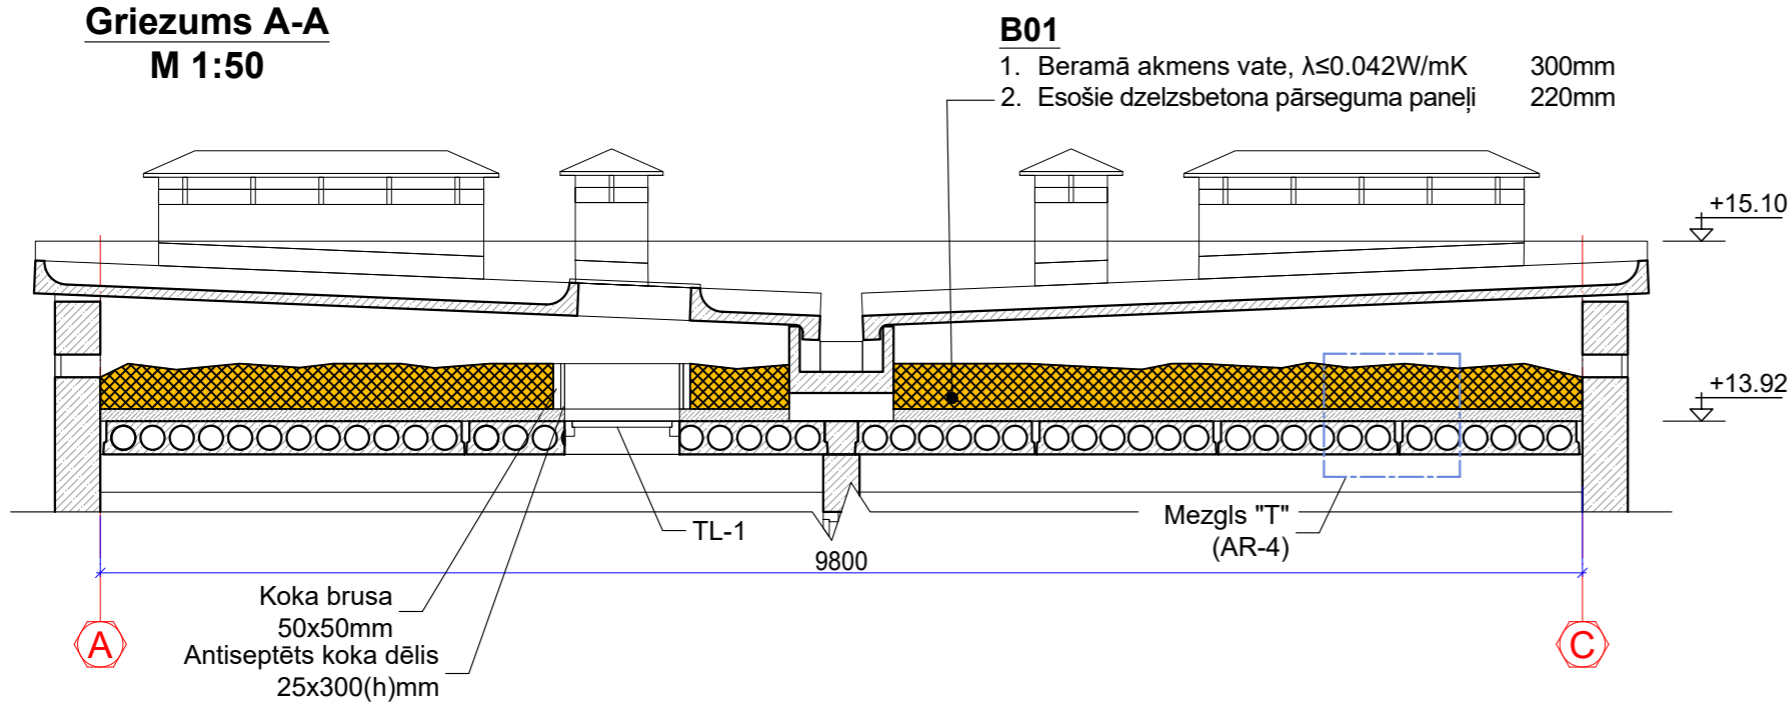

B01


1. Beramā akmens vate, $\lambda \leq 0.042 \text{ W/mK}$ 300mm
2. Esošie dzelzsbetona pārseguma paneļi 220mm

Mezģis "J1"
Jumta mezģis
M 1:10

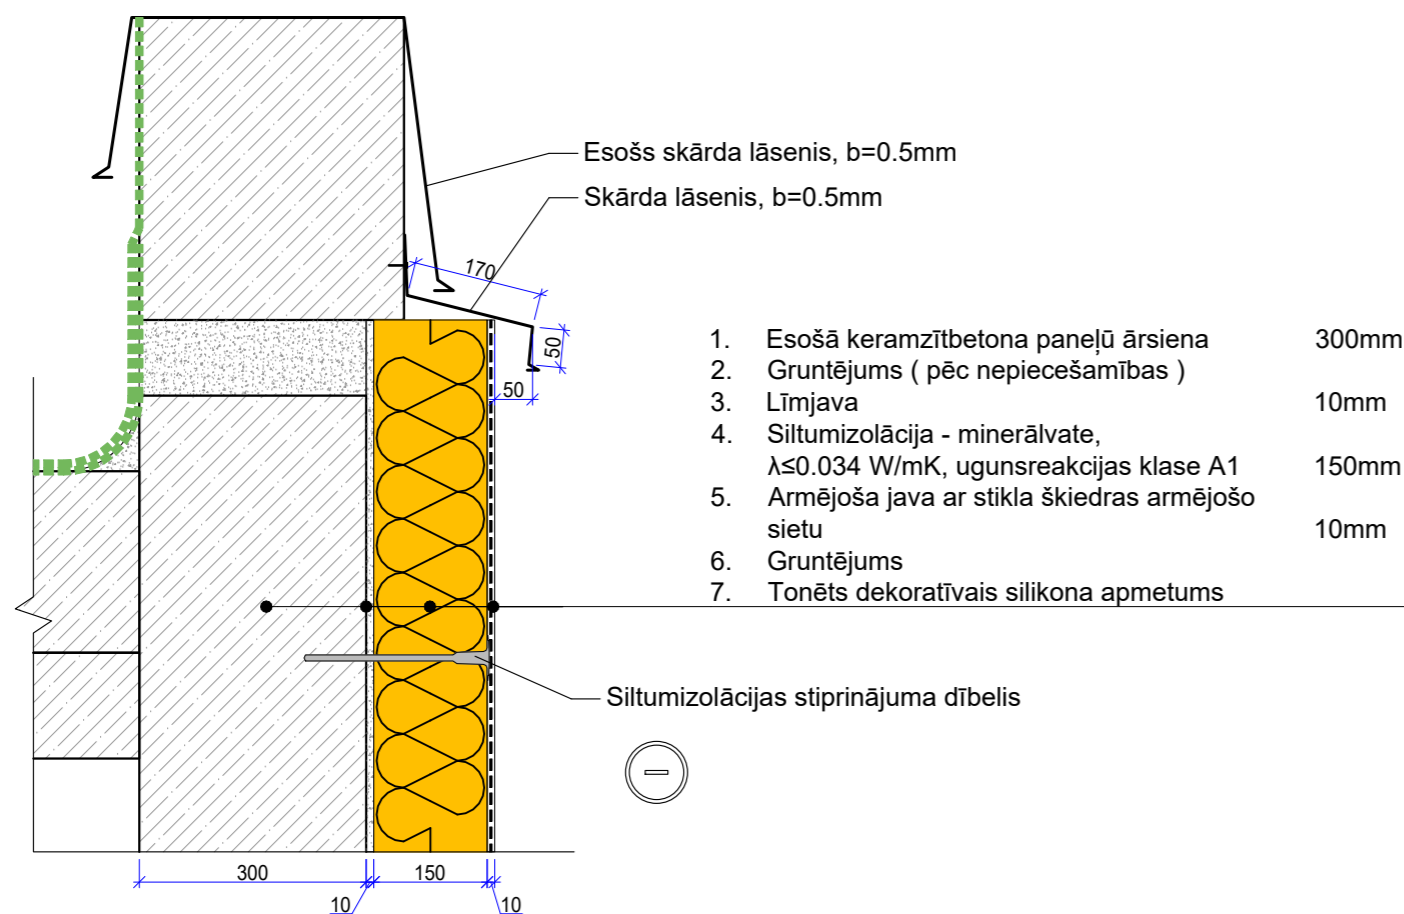

1. Esošā keramzītbetona paneļu ārsiena 300mm
2. Gruntējums (pēc nepieciešamības)
3. Līmjava 10mm
4. Siltumizolācija - minerālvate, $\lambda \leq 0.034 \text{ W/mK}$, ugunsreakcijas klase A1 150mm
5. Armējoša java ar stikla šķiedras armējošo sietu 10mm
6. Gruntējums
7. Tonēts dekoratīvais silikona apmetums

Mezģis "T"
Tehniska stāva pārsegums
M 1:10

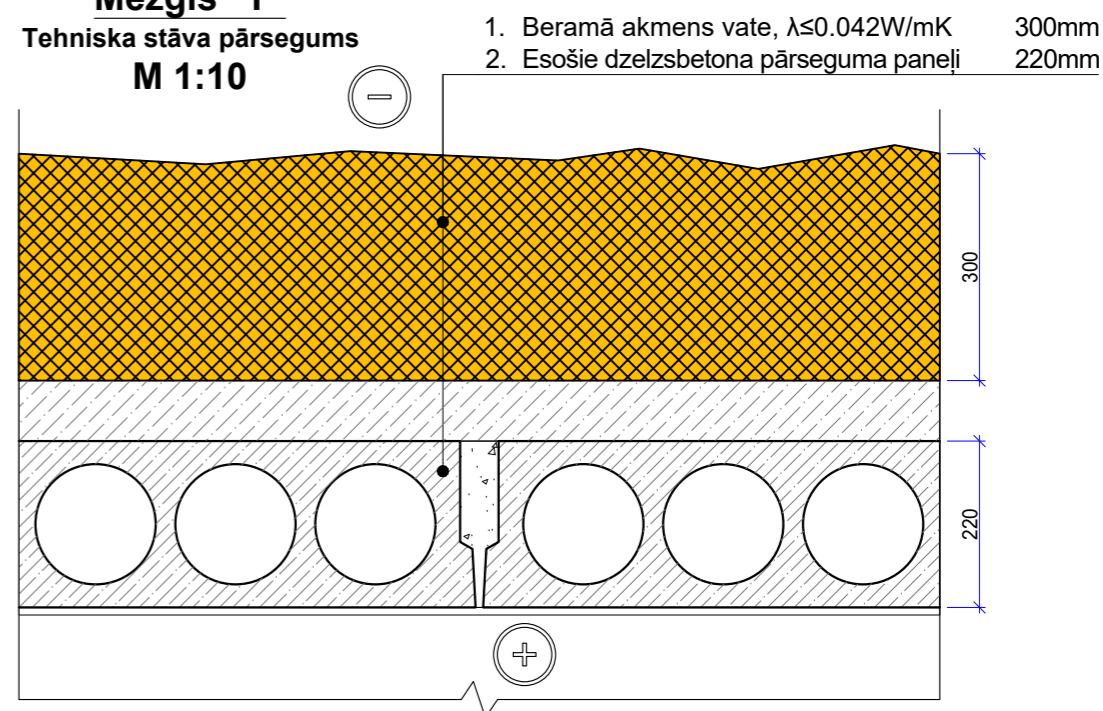

1. Beramā akmens vate, $\lambda \leq 0.042 \text{ W/mK}$ 300mm
2. Esošie dzelzsbetona pārseguma paneļi 220mm

<p>SIA "Taikin Build" Reģ.Nr.40103363223 Būvkomersanta reģ.Nr.16292 Jur.adrese: Stiklu iela 16, Daugavpils e-pasts: taikin.build@gmail.com</p>	Pasūtītājs: SIA "DMP" Reģ. Nr. 41503067922		Pasūtījuma Nr.						
	18. novembra iela 37A, Daugavpils		01/2026						
Daudzdzīvokļu dzīvojamās mājas Tukuma ielā 1, Daugavpils energoefektivitātes paaugstināšana									
Griezums A-A, mezģi "J1" un "T"									
AMATA NOSAUKUMS	VĀRDS, UZVĀRDS	PARAKSTS	DATUMS	ARHĪVA REĢISTRĀCIJAS NR.	RASĒJUMA MARKA	STADIJA	MĒROGS	LAPA	LAPAS Nr.
Buvproj.dalas.vad.	A. Melderis		02.2026						
Izstrādāja	R. Kleimenovs		02.2026						
				01/2026	AR	BP	1:50	4	8