




### Mezģls "L1"

Loga mezģls  
M 1:10

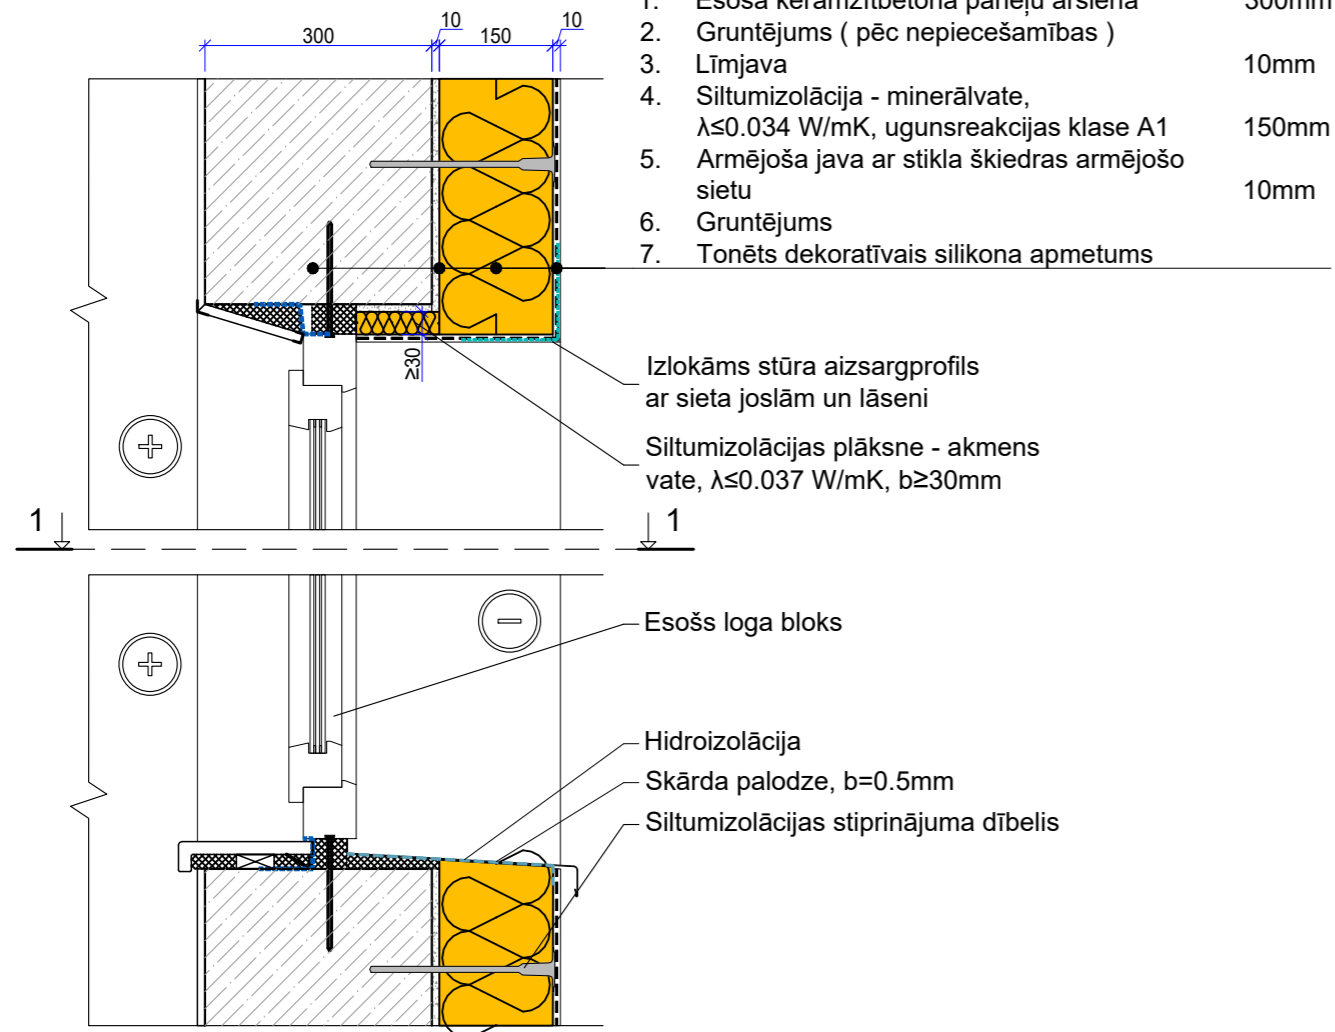

### Loga griezumus 1-1 M 1:10

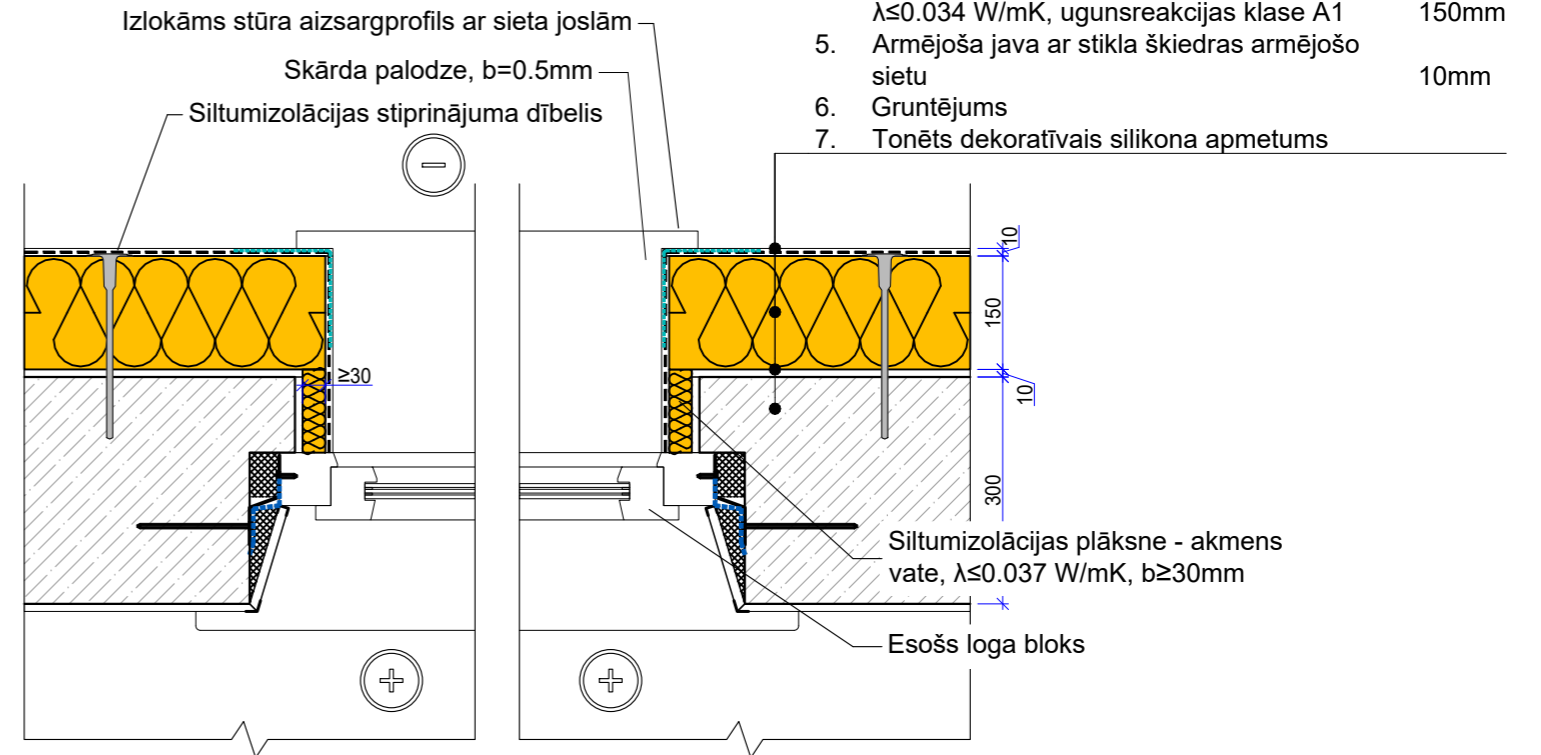

 <b>SIA "Taikin Build"</b> Reģ.Nr.40103363223 Būvkomersanta reģ.Nr.16292 Jur.adrese: Stiklu iela 16, Daugavpils e-pasts: taikin.build@gmail.com	Pasūtītājs: SIA "DMP" Reģ. Nr. 41503067922		Pasūtījuma Nr.		
	18. novembra iela 37A, Daugavpils		01/2026		
Daudzdzīvokļu dzīvojamās mājas Tukuma ielā 1, Daugavpils energoefektivitātes paaugstināšana					
AMATA NOSAUKUMS	VĀRDS, UZVĀRDS	PARAKSTS	DATUMS	Mezģls "L1"	
Buvproj.dalas.vad.	A. Melderis		02.2026		
Izstrādāja	R. Kleimenovs		02.2026	ARHĪVA REĢISTRĀCIJAS NR.	RASĒJUMA MARKA
				01/2026	AR
				BP	MĒROGS
				1:10	LAPA
				6	LAPAS Nr.
				8	