
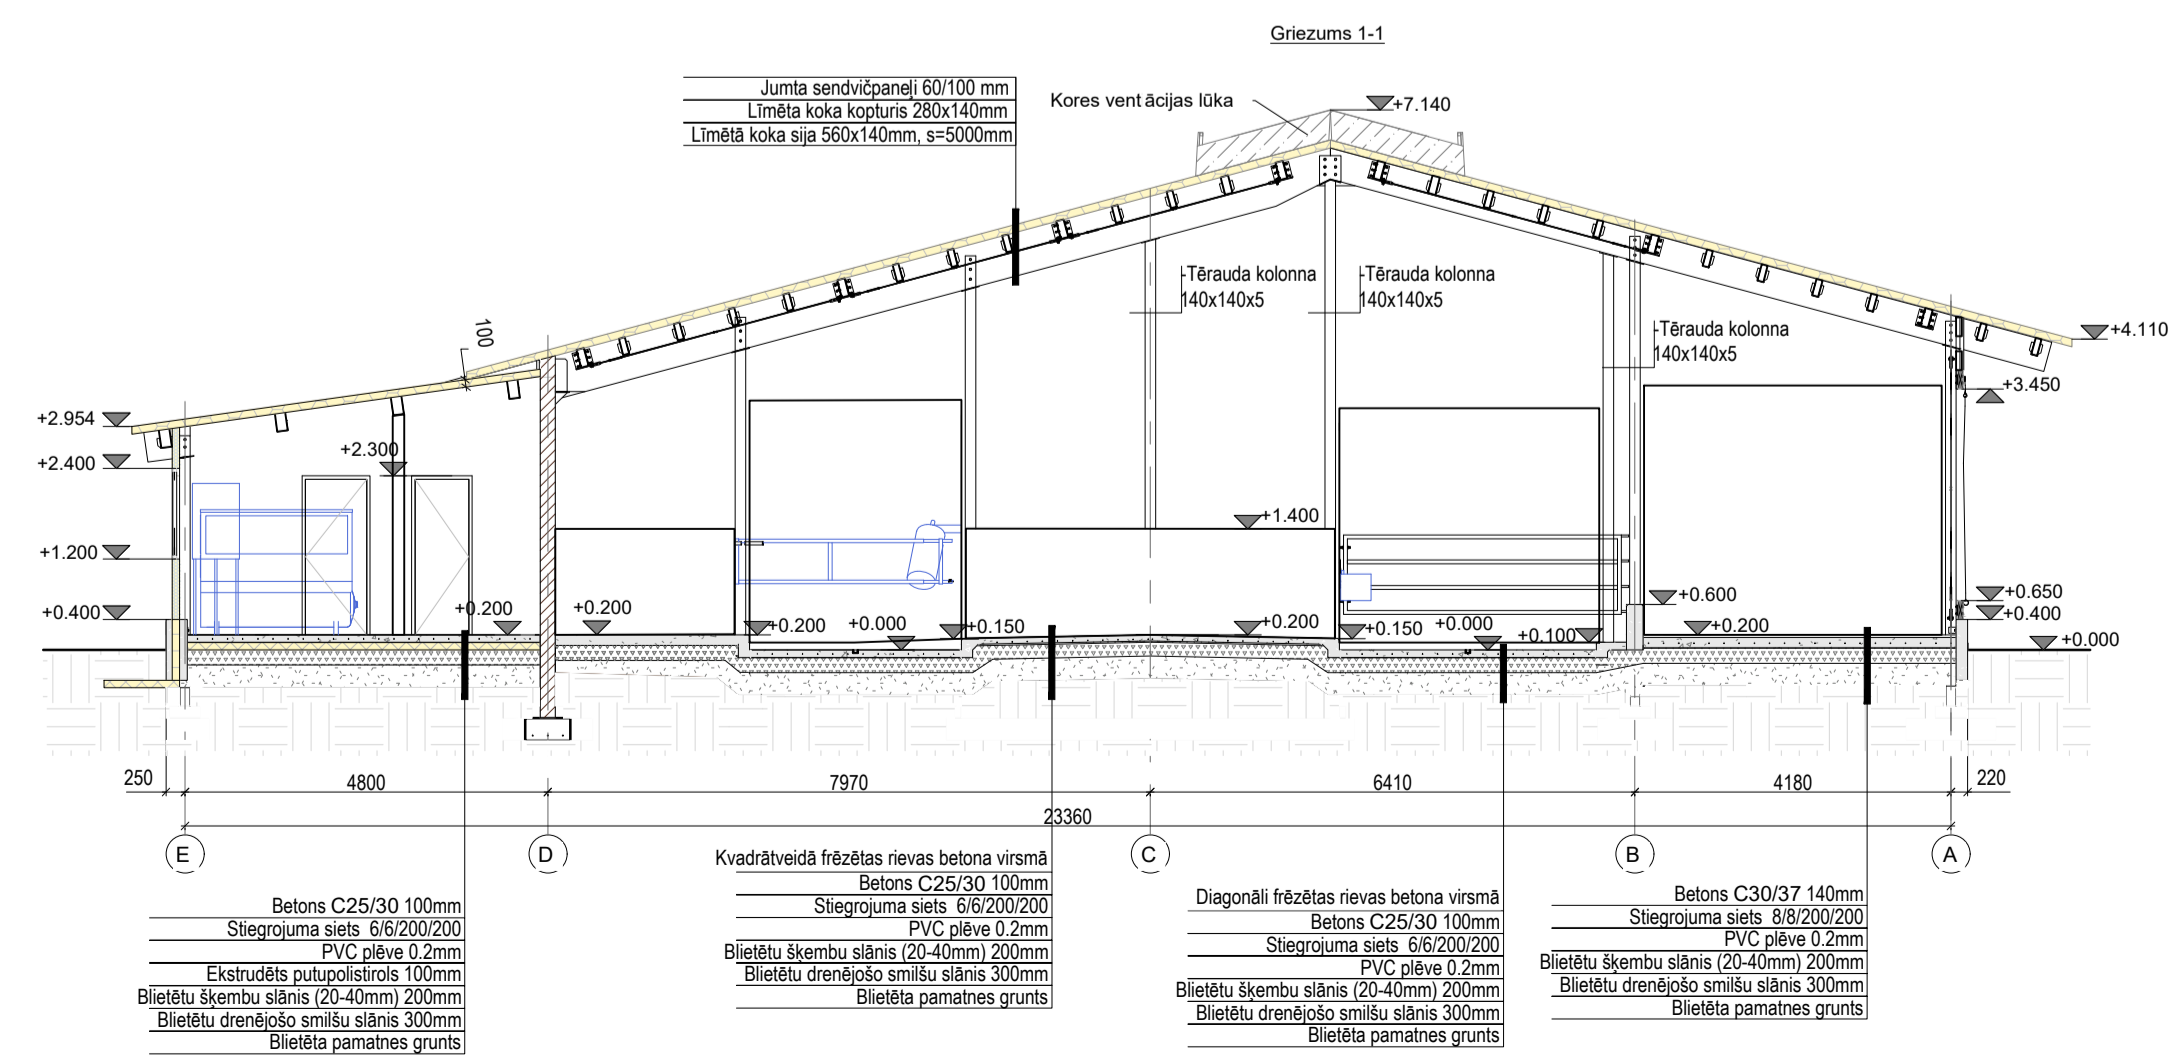
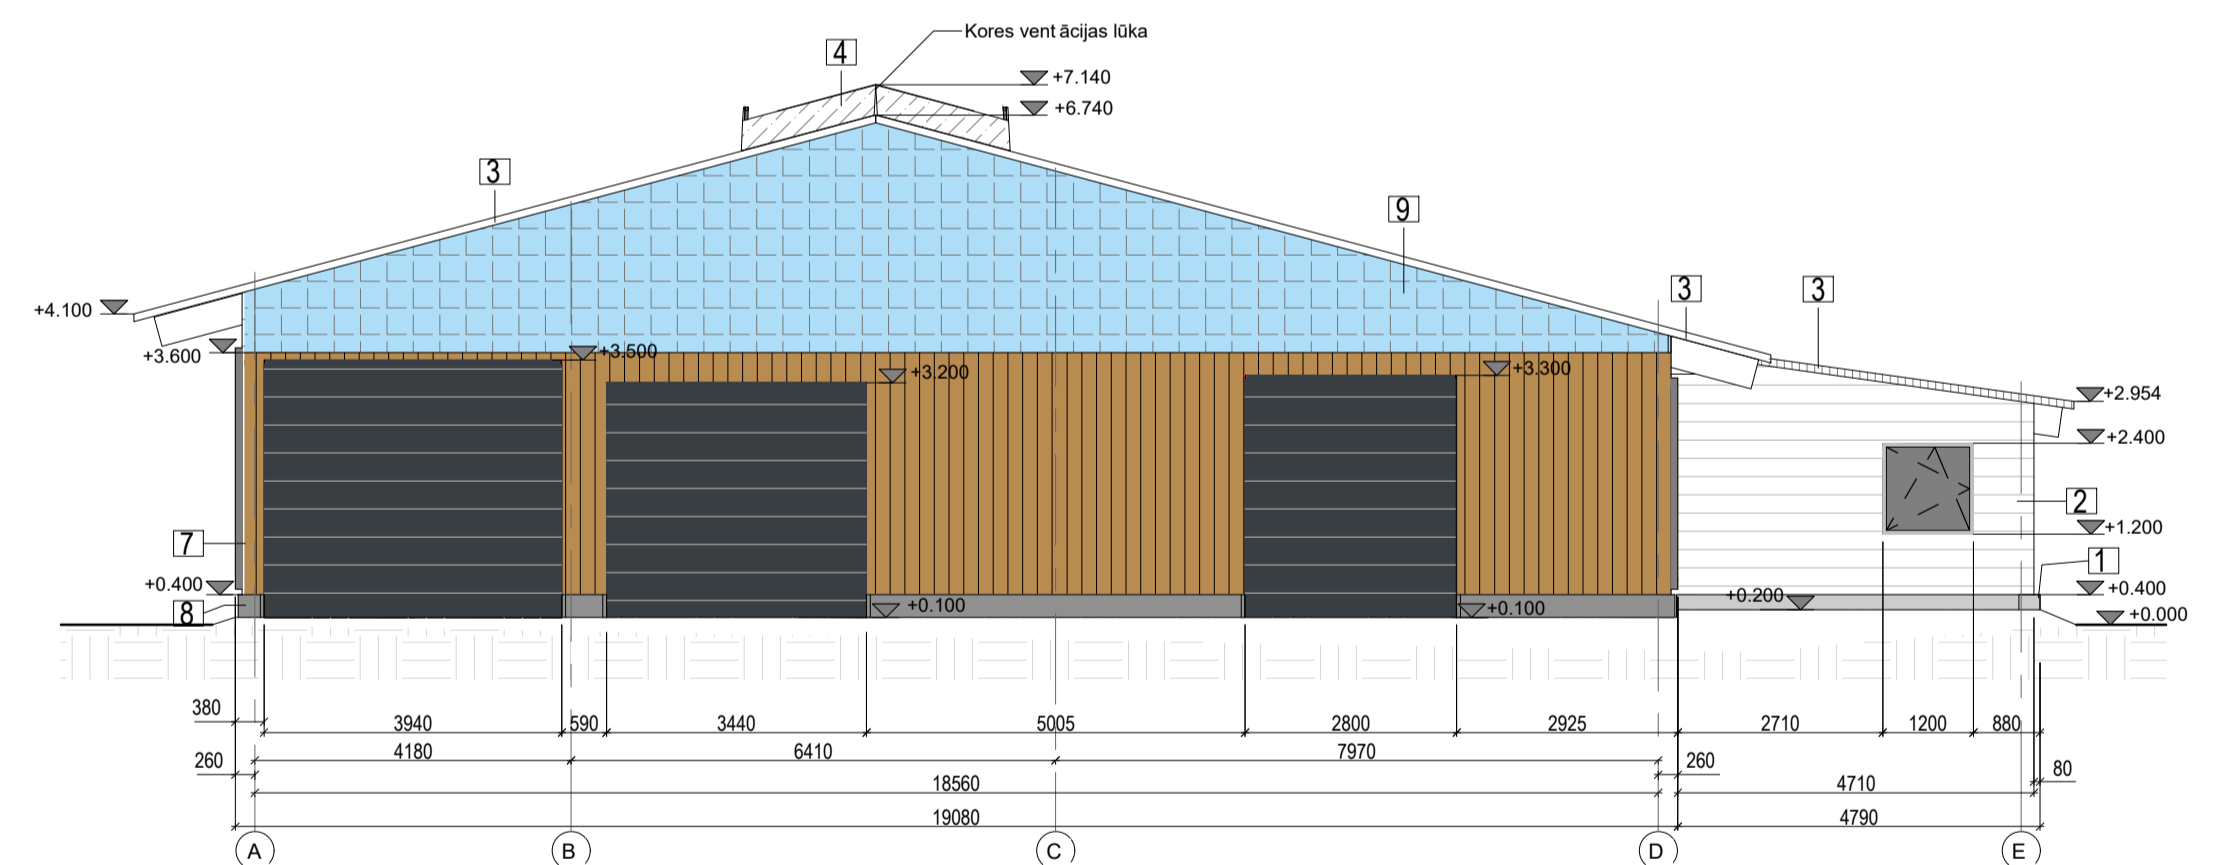


ĒKAS FASĀŽU ELEMENTU KRĀŠU PASE			
NR.	APZĪMĒJUMS	APDARES ELEMENTS	KRĀŠU TONIS
1		Siltināts trīsslāņu cokolpanelis	Nekrāsots
2		Sienas sendvičtipa panelis 100mm	Precizējams
3		Jumta sendvičtipa panelis ar augsto profilu 100mm	Precizējams
4		Rūpnieciski izgatavota kores ventilācijas lūka	Caurspīdīgs
5		Paceļjams PVC aizkars	Balts/ caurspīdīgs
6		PVC logi un metāla durvis	RAL 7016
7		Koka dēļu apdare	-
8		Nesiltināts cokola panelis	Nekrāsots
9		Rūpnieciski izgatavotas polikarbonāta loksnes	Caurspīdīgs

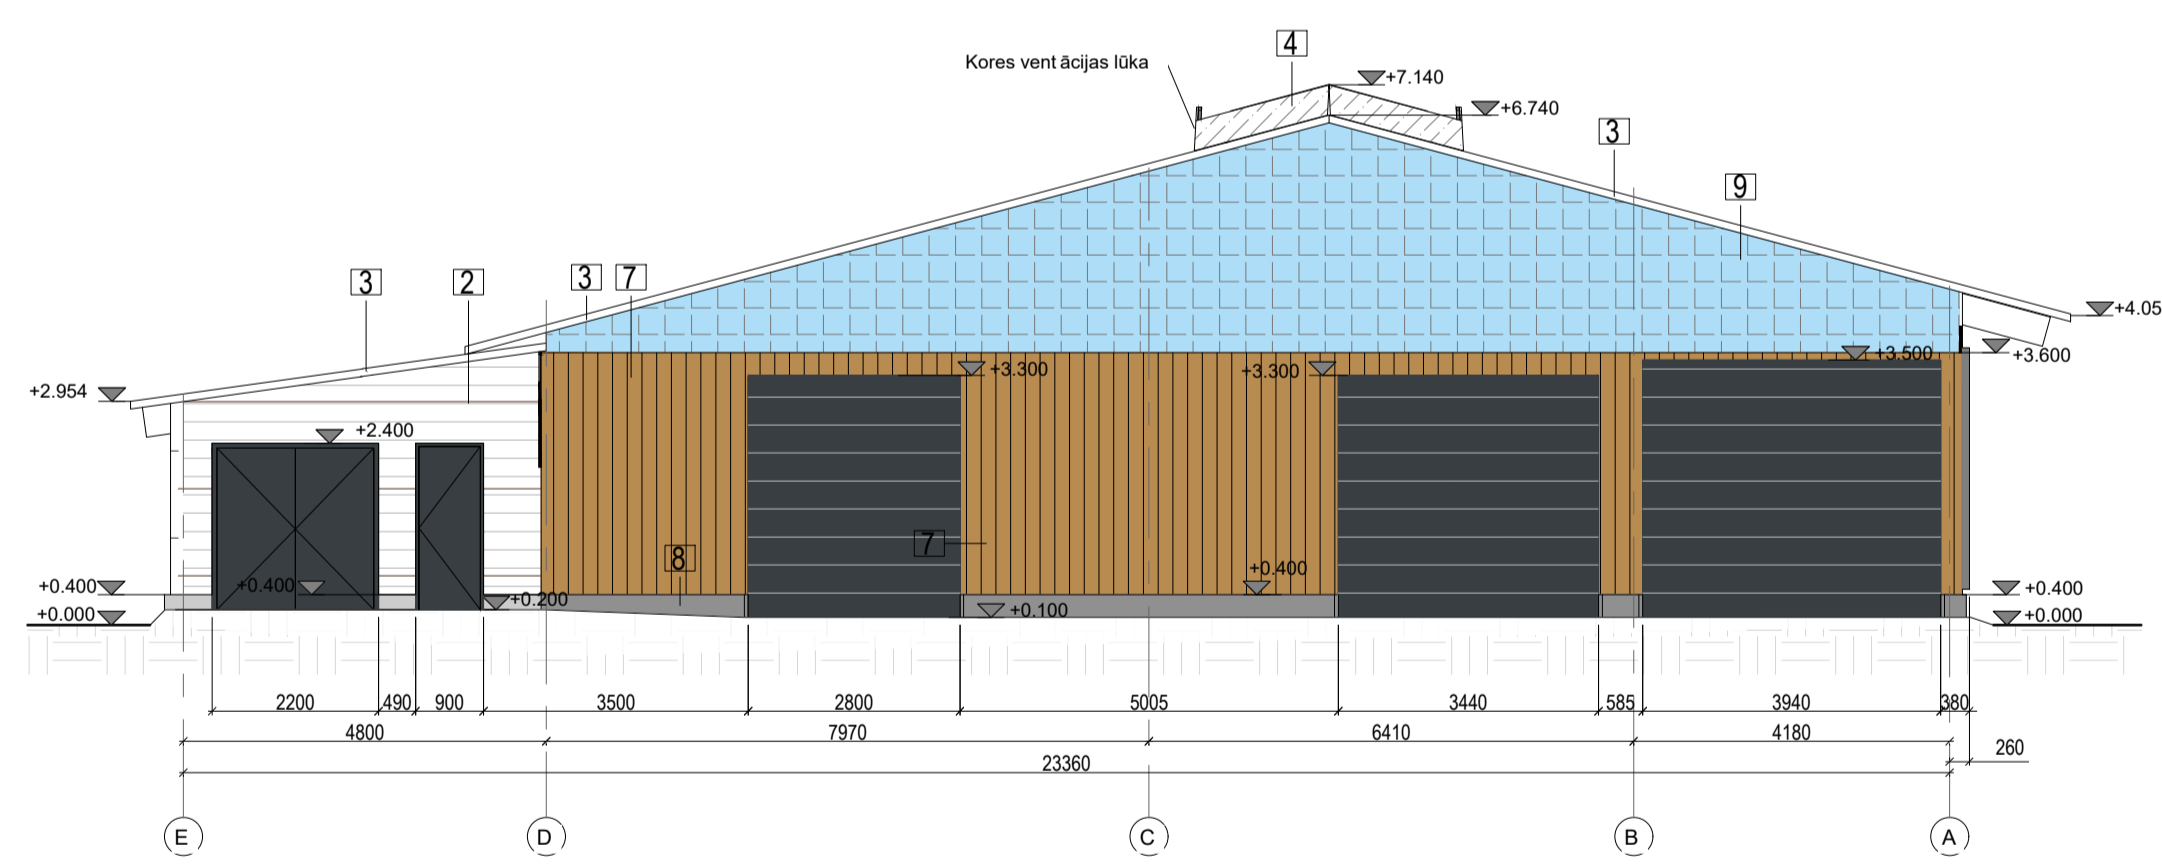

BŪVĒCIENAS ĒRĢONĀTĀJS		BŪVĒCIENAS ĒRĢONĀTĀJS	
ĒRĢONĒTĀJS	Ceraukstes pagasta zemiņu saimniecība "STRAUNIEKI" reģ. nr. 43601016080	ĒRĢONĒTĀJS	BP DAĻ. VAD.
ĒRĢONĒTĀJS	Slaucamo govu ferma un kūltmēslu krātuve	ĒRĢONĒTĀJS	IZSTRĀDĀJA
ĒRĢONĒTĀJS	"Sīgas", Ceraukstes pag., Bauskas nov., LV-3906	ĒRĢONĒTĀJS	MĒROGS M 1:100
ĒRĢONĒTĀJS		ĒRĢONĒTĀJS	STADIJA
ĒRĢONĒTĀJS		ĒRĢONĒTĀJS	MARKA
ĒRĢONĒTĀJS		ĒRĢONĒTĀJS	LAPA
ĒRĢONĒTĀJS		ĒRĢONĒTĀJS	LAPAS
ĒRĢONĒTĀJS		ĒRĢONĒTĀJS	TP
ĒRĢONĒTĀJS		ĒRĢONĒTĀJS	AR
ĒRĢONĒTĀJS		ĒRĢONĒTĀJS	AR42
ĒRĢONĒTĀJS		ĒRĢONĒTĀJS	2
ĒRĢONĒTĀJS		ĒRĢONĒTĀJS	DATE: 20.02.2025