


1. stāva plāns. Apkure

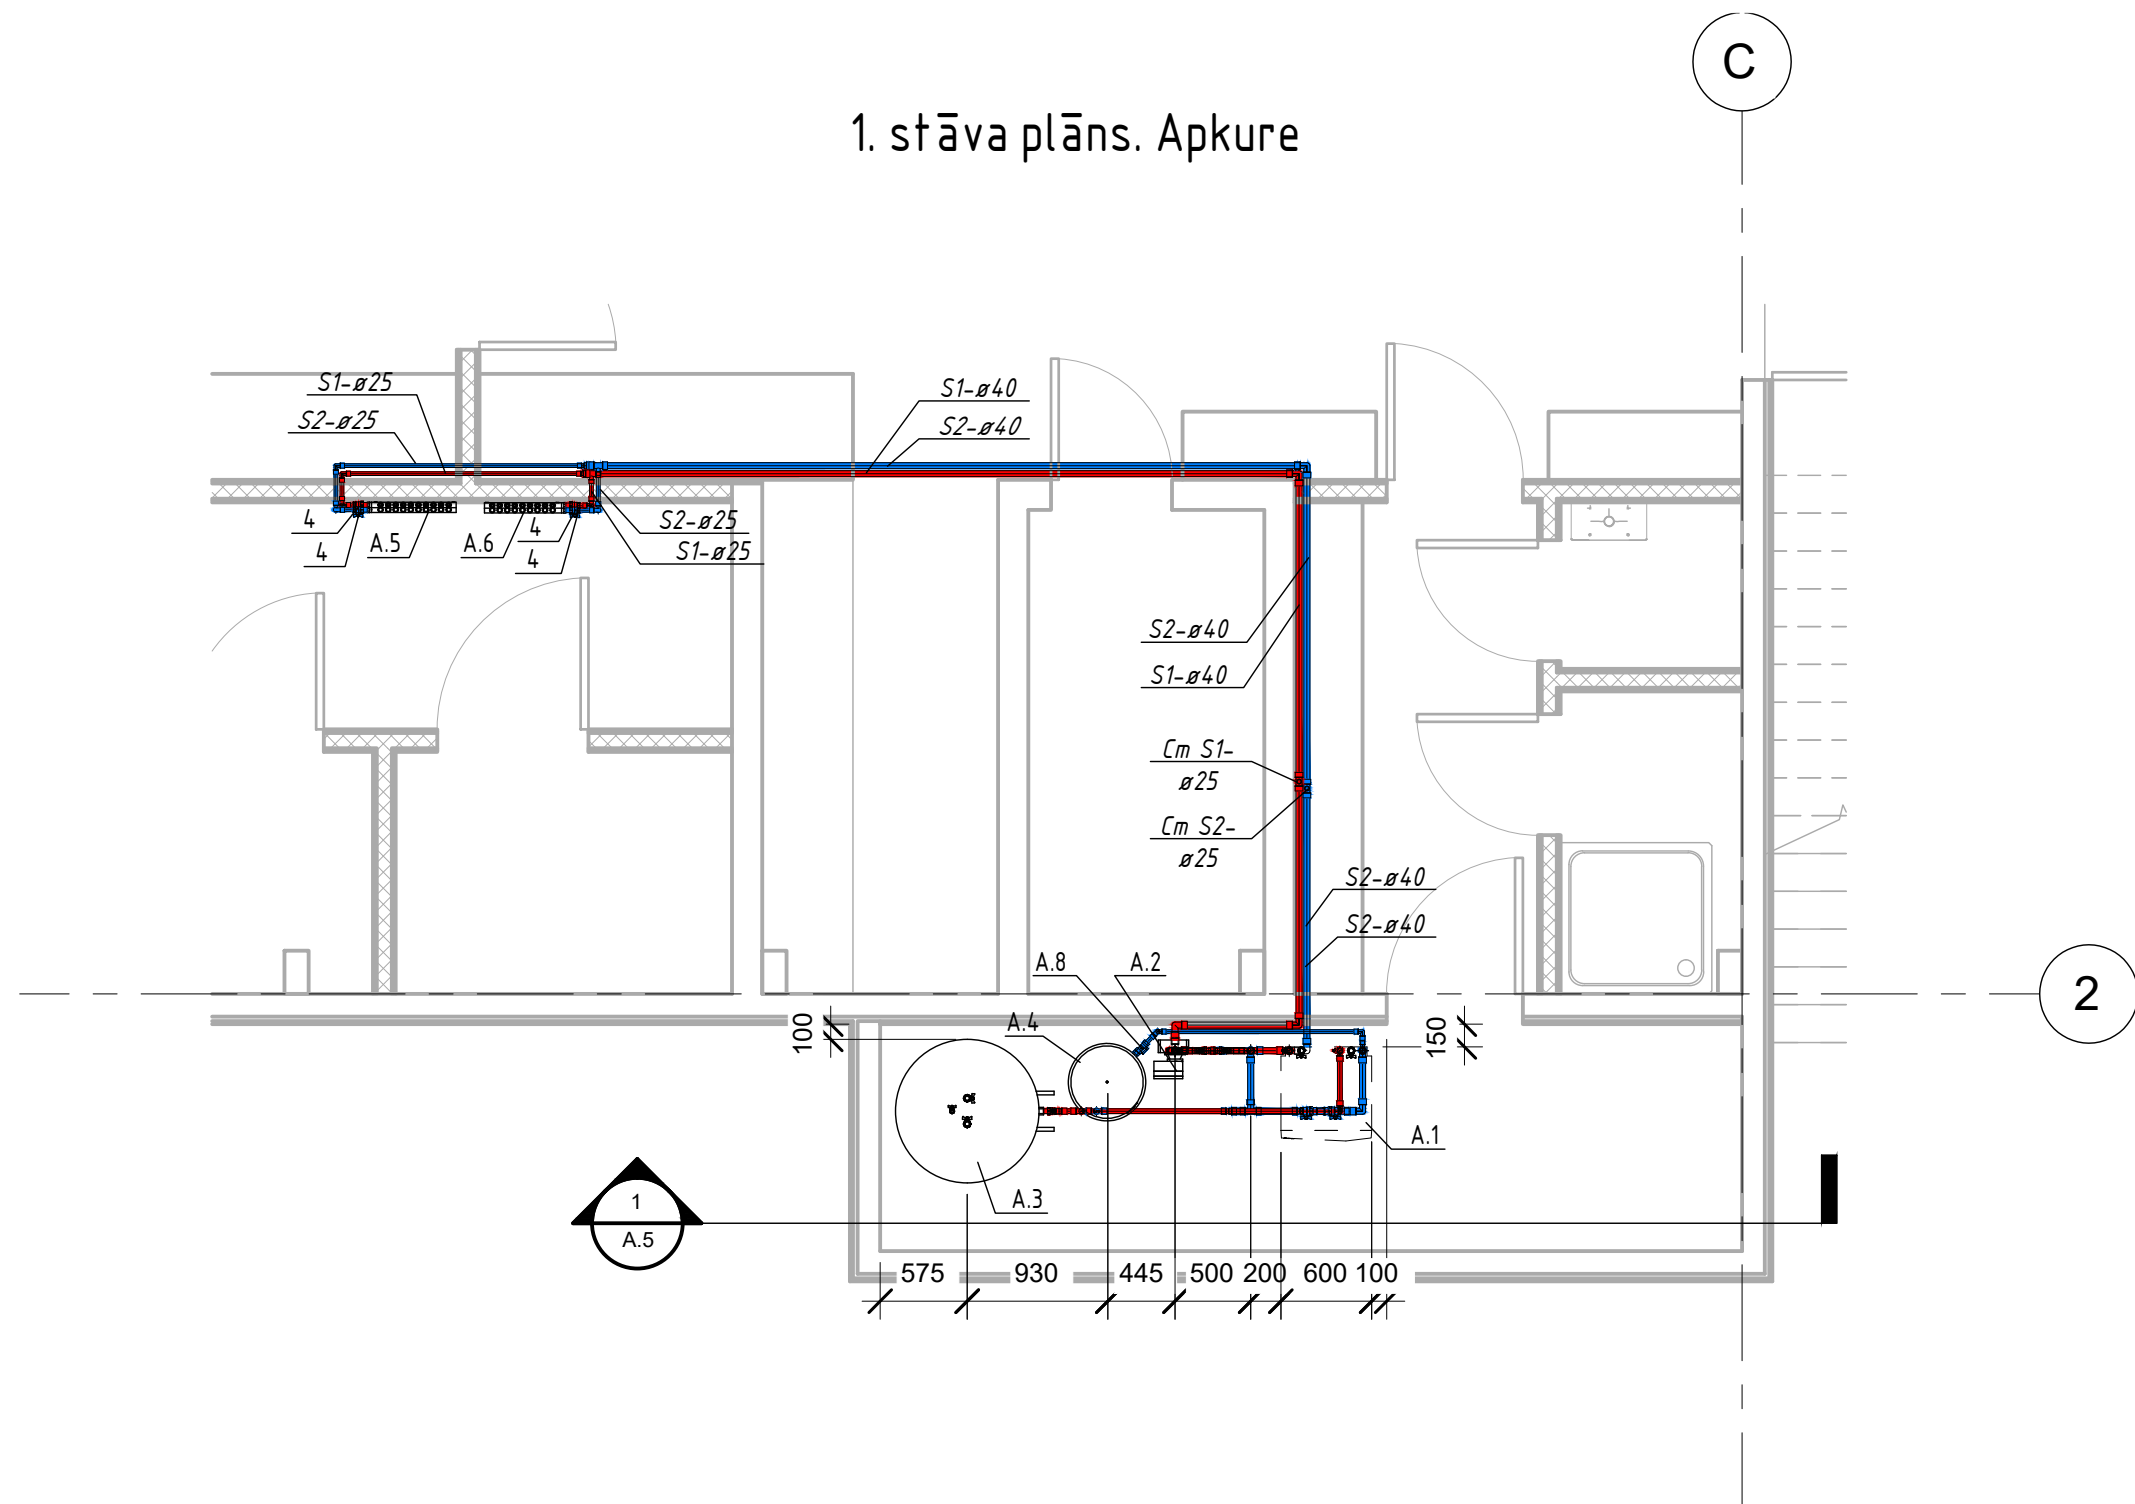

Būvniecības ierosinātājs Заказчик	Rasējums 1. stāva plāns. Apkure	Stadija	Marka AVK
Objekts Наименование проекта	BPDV/BPV/Arh.	Datums 14.12.2025	Lapa A.4
	Arhitekti		
Adrese "Sīr ārdes Krogs", Smārdes pag., Tukuma nov. Kad. Nr. 90820130012		Arhīva/Pas. Nr.	Mērogs 1 : 50