


Apkure. Heat generation room. Section

C

2. stāva plāns
2900



1. stāva plāns
0

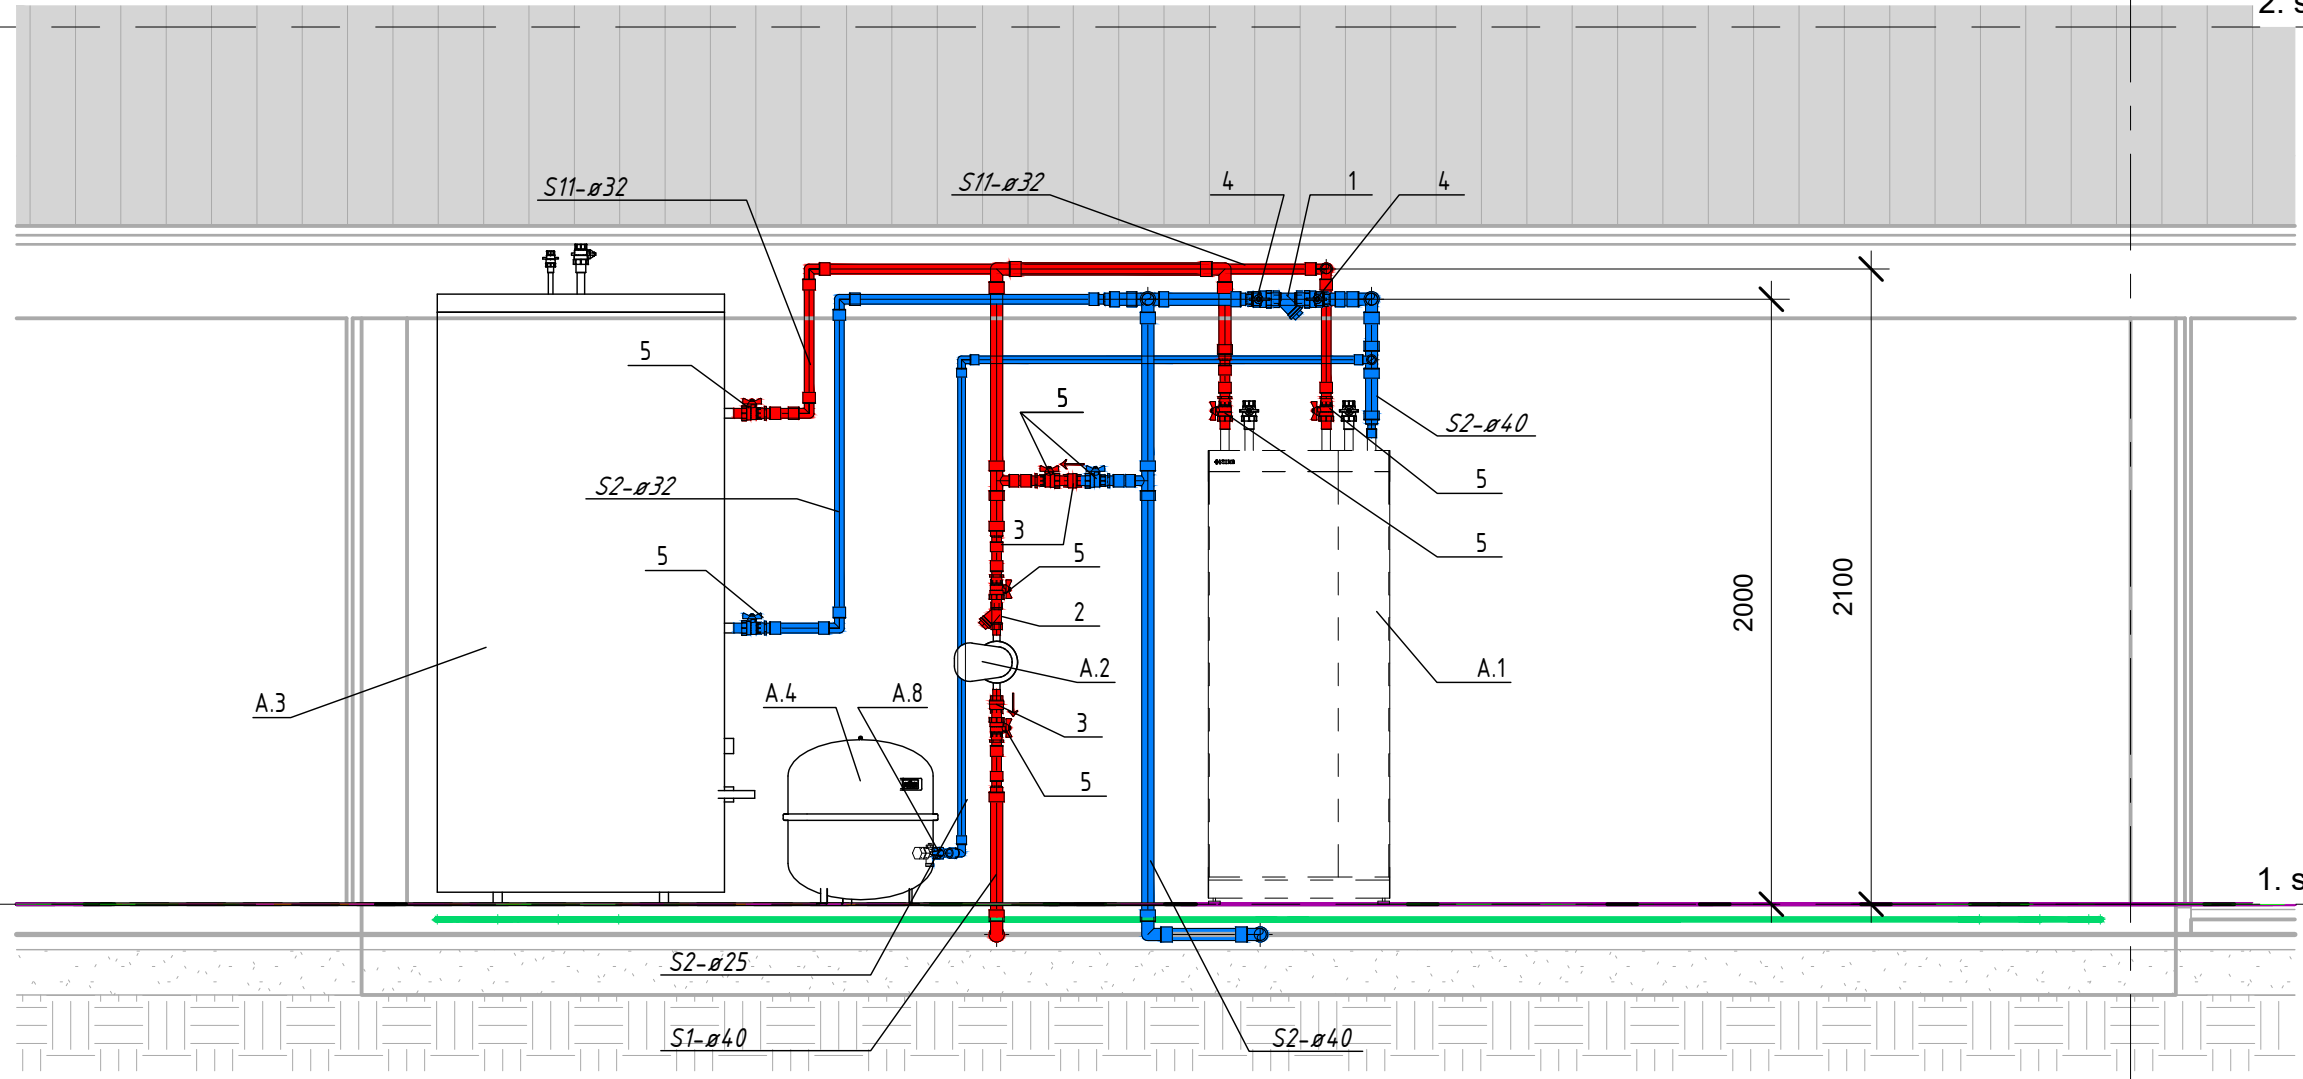

Būvniecības ierosinātājs Заказчик	Rasējums Apkure. Heat generation room. Section	Stadija	Marka AVK
Objekts Наименование проекта	BPDV/BPV/Arh.	Datums 14.12.2025	Lapa A.5
	Arhitekti		
Adrese "Sīr ārdes Krogs", Smārdes pag., Tukuma nov. Kad. Nr. 90820130012		Arhīva/Pas. Nr.	Mērogs 1 : 25