


1.STĀVA PLĀNS AR UK TĪKLIEM

1 : 100

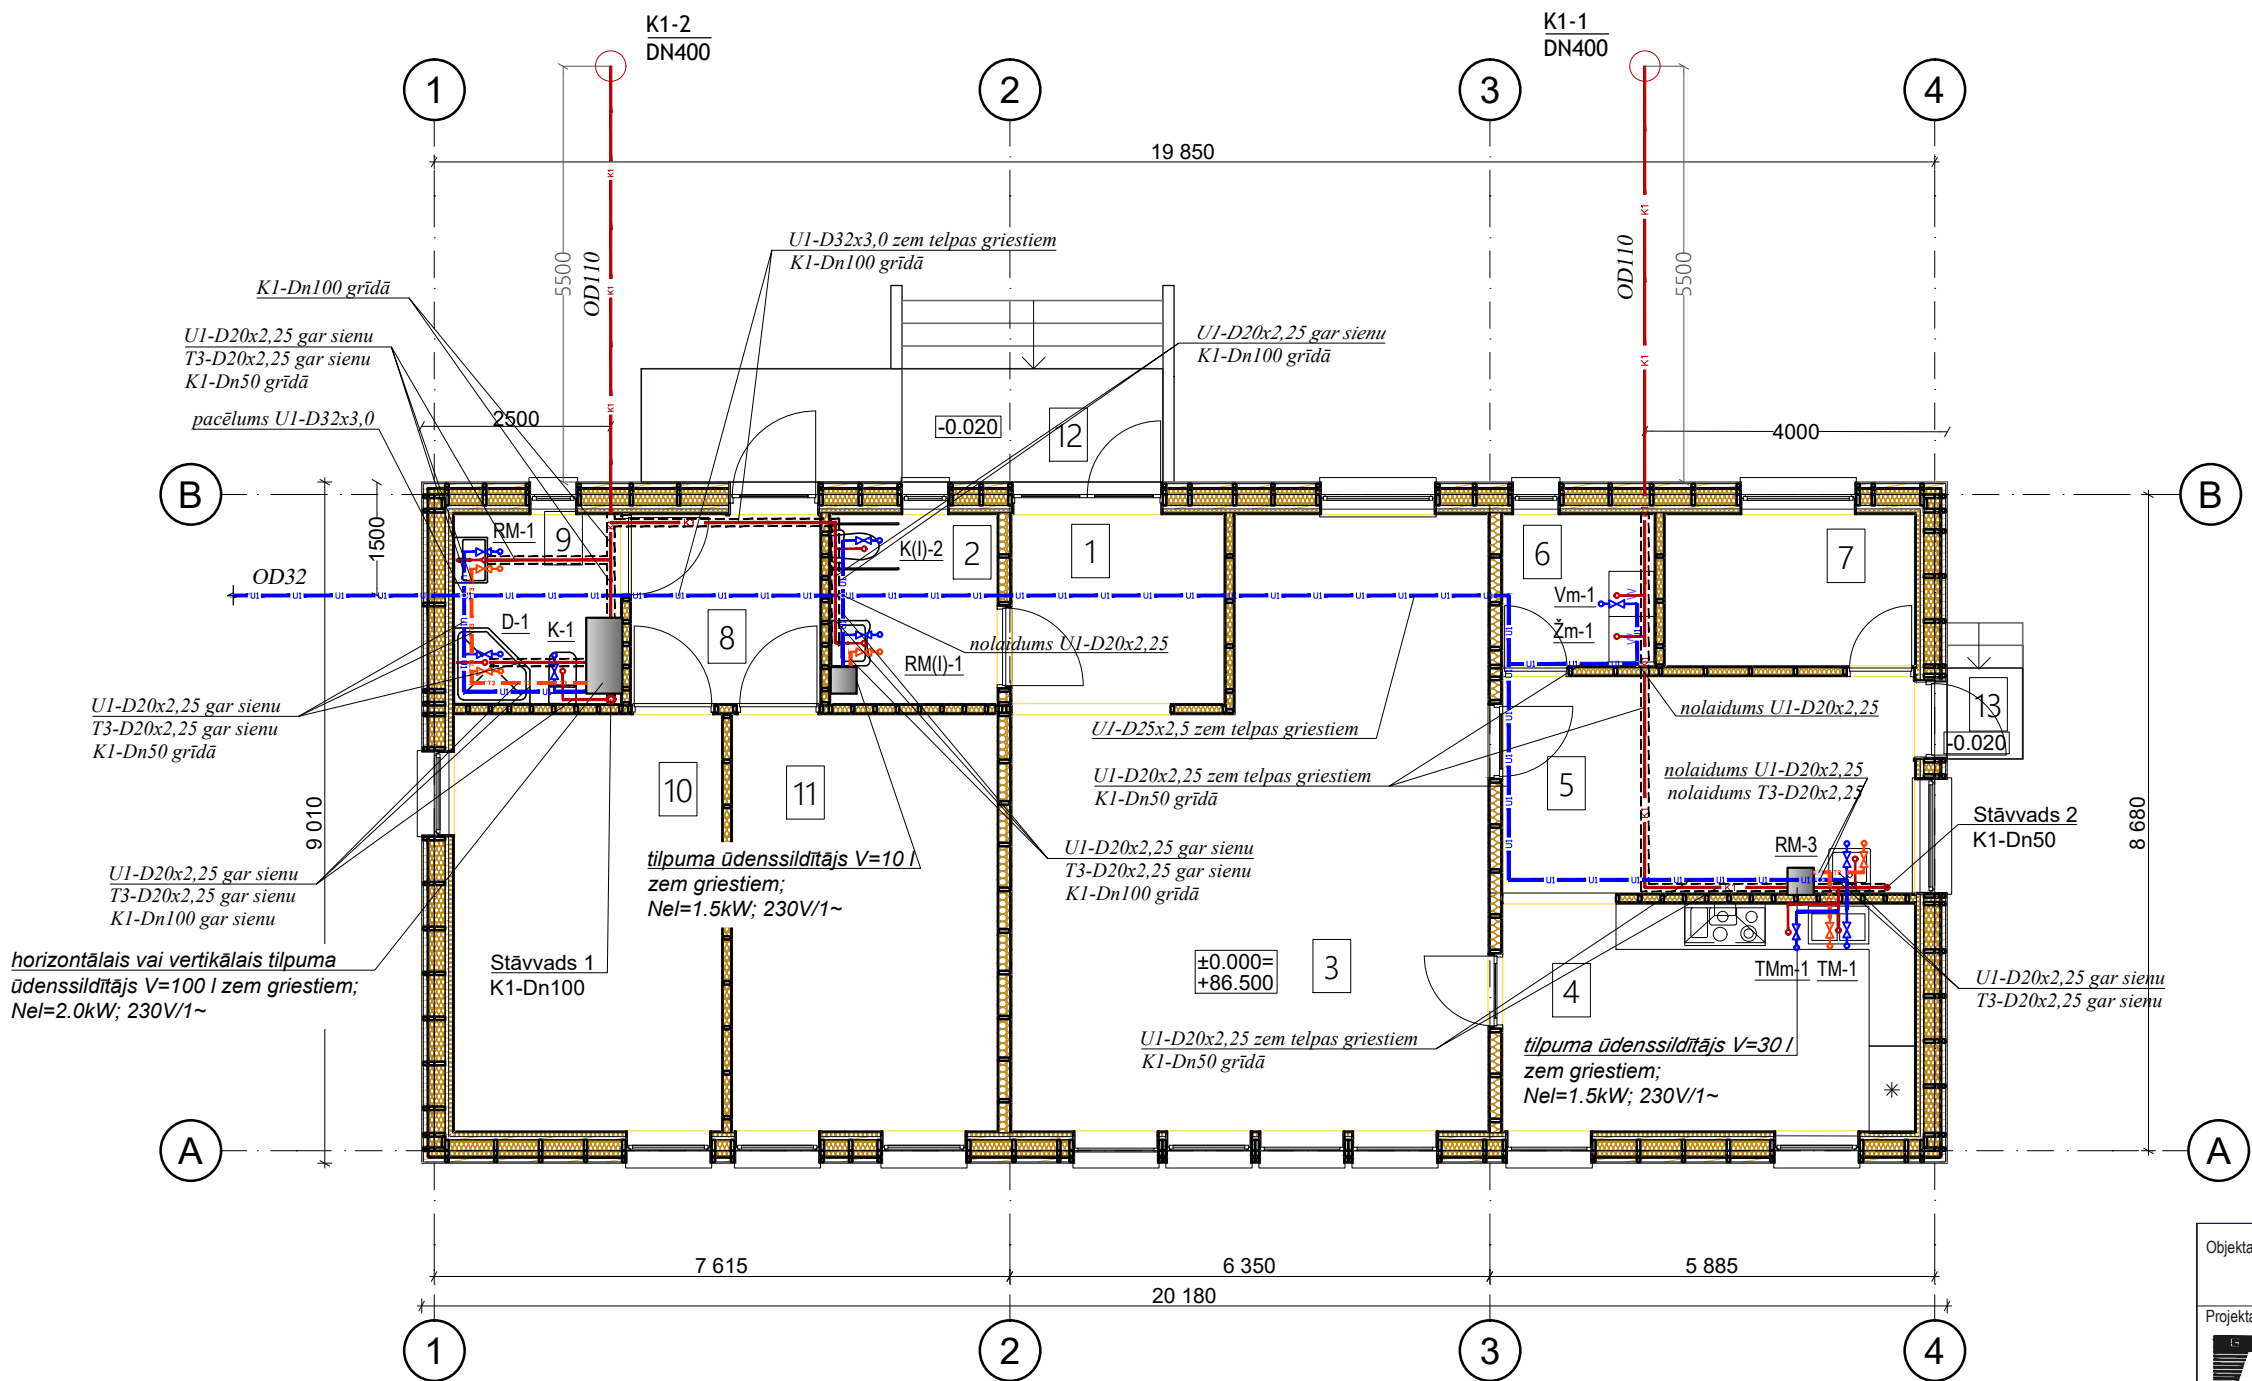

Piezīmes:

1. Par $\pm 0.000=86.50\text{mm}$ atzīmi pieņemta ēkas 1.stāva tīrās grīdas atzīme. .
2. Cauruļvadu diametra apzīmējums: D - ārējais diametrs, mm, Dn - iekšējais diametrs, mm, d - nominālais diametrs, mm.
3. XX.XX* - atzīme precizējama būvniecības laikā.
4. Visi izmēri doti milimetros, augstuma atzīmes metros.
5. Lapa skatāma kopā ar visu projektu.
6. Visus izmantojamus materiālus iestrādāt un izbūvēt saskaņā ar ražotāja izdotajiem norādījumiem.

TELPU EKSPLIKĀCIJA

Numurs	Nosaukums	Platība
Iekšējās telpas		
1	Gaitenis	7.0 m ²
2	Sanitārtehniskais mezgls	5.5 m ²
3	Pasākumu zale	43.5 m ²
4	Virtuve	16.3 m ²
5	Noliktava	15.6 m ²
6	Palīgtelpa	4.0 m ²
7	Tehniskā telpa	6.6 m ²
8	Gaitenis	6.2 m ²
9	Sanitārtehniskais mezgls	5.5 m ²
10	Trīsvietīgs numurs	19.5 m ²
11	Trīsvietīgs numurs	19.3 m ²
		149.0 m ²
Ārējās telpas		
12	Lievenis	10.4 m ²
13	Lievenis	1.2 m ²
		11.6 m ²
		160.6 m ²

Objekta nosaukums: Viesu nama jaunbūve "Atpūtas", Variešu pagasts, Jēkabpils novads		
Projekta izstrādātājs: SIA "ADS geometrical" reģ. Nr. 40003843263, būvkr. Nr. 3759-R ANDREJS STARIS andrejsstaris@gmail.com		
Būvproj. daļas vad. (BPDV)	N. ANUŠKEVIČS; sert. Nr. 3-00030	Datums: 11/11/2025
Izstrādājis:	N. ANUŠKEVIČS	Datums: 11/11/2025
Objekta adrese: "Atpūtas", Variešu pagasts, Jēkabpils novads		
Pasūtītāja Nr.: 25/25MBP		
Būvniecības ierosinātājs: Katrīna Jaunslavieta Kipure		
Īpašuma kadastra Nr.: 5694 001 0037		
Zemes kadastra apz.: 5694 001 0037		
Lapas nosaukums: 1.Stāva plāns ar UK tīkliem		
Mērogs:	1:100	Sadaļa: UK
Datums:	11/11/2025	Lapas Nr.: UK-2
Lapu skaits sadaļā:		Stadija: BP