


ŪDENSVADA U1 UN T3 AKSONOMETRISKĀS SHĒMAS

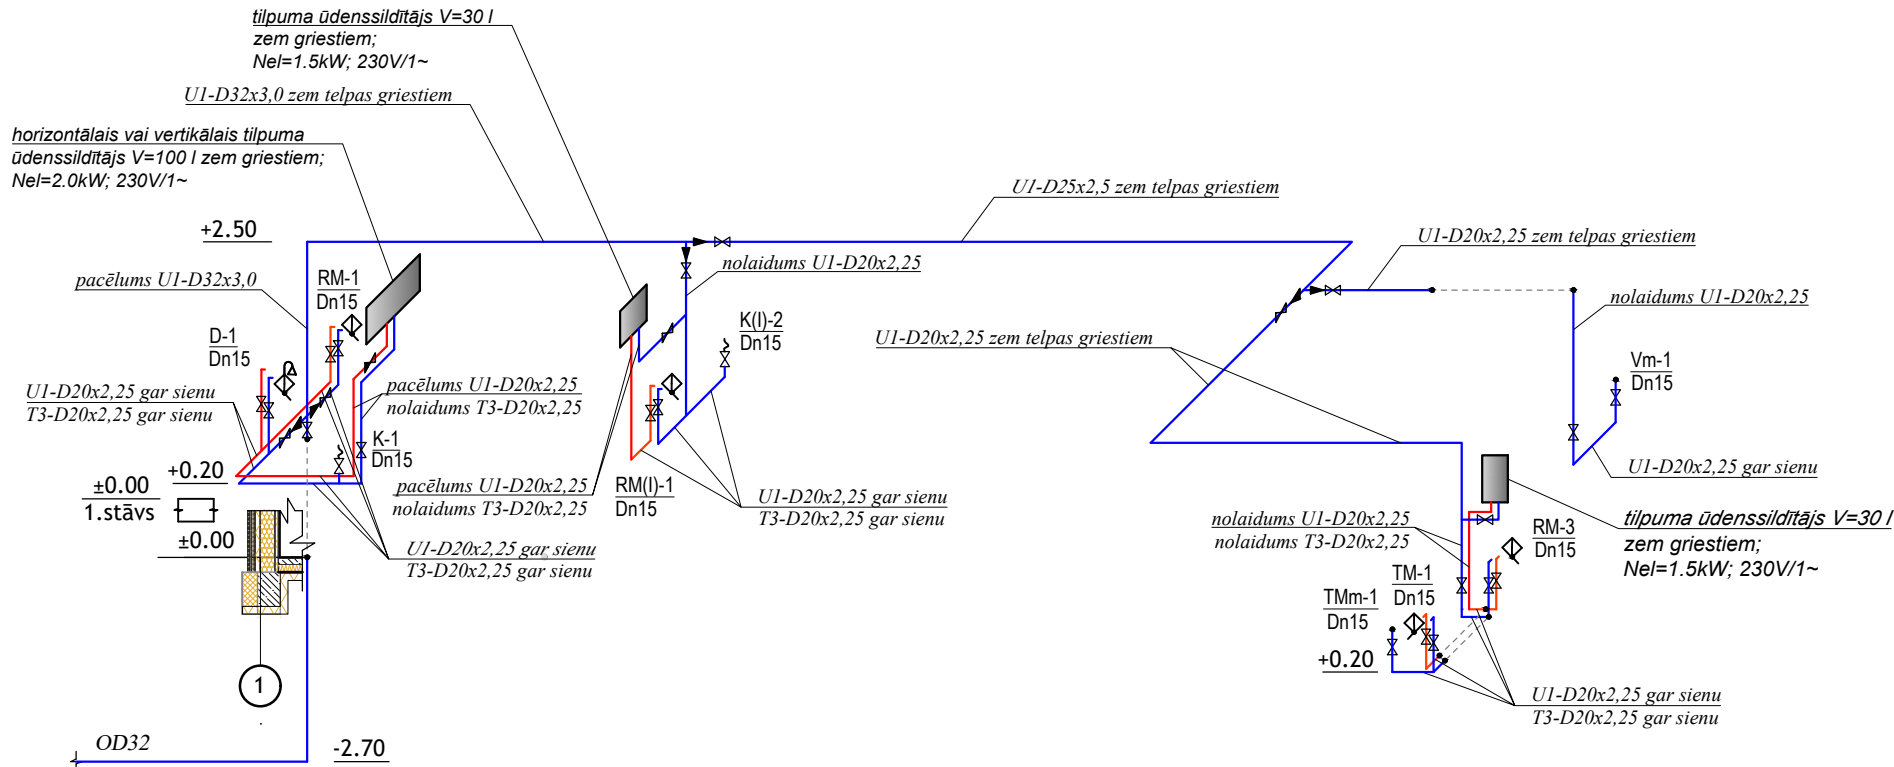

Piezīmes:

1. Par $\pm 0.000=86.50\text{mm}$ atzīmi pieņemta ēkas 1.stāva tīrās grīdas atzīme. .
2. Cauruļvadu diametra apzīmējums: D - ārējais diametrs, mm, Dn - iekšējais diametrs, mm, d - nominālais diametrs, mm.
3. XX.XX* - atzīme precizējama būvniecības laikā.
4. Visi izmēri doti milimetros, augstuma atzīmes metros.
5. Lapa skatāma kopā ar visu projektu.
6. Visus izmantojamos materiālus iestrādāt un izbūvēt saskaņā ar ražotāja izdotajiem norādījumiem.

Objekta nosaukums:		Viesu nama jaunbūve "Atpūtas", Variešu pagasts, Jēkabpils novads	
Projekta izstrādātājs:		 SIA "ADS geometrical" reģ. Nr. 40003843263, būvkv. Nr. 3759-R ANDREJS STARIS andrejsstaris@gmail.com	
Būvprojekta vad. (BPDV)	N. ANUŠKEVIČS; sert. Nr. 3-00030	Datums:	11/11/2025
Izstrādātājs:	N. ANUŠKEVIČS	Datums:	11/11/2025
Objekta adrese:		"Atpūtas", Variešu pagasts, Jēkabpils novads	
Pasūtītāja Nr.:		25/25MBP	
Būvniecības ierosinātājs:		Katrīna Jaunslaviete Kipure	
Īpašuma kadastra Nr.:		5694 001 0037	
Zemes kadastra apz.:		5694 001 0037	
Lapas nosaukums:		Ūdensvada U1 un T3 aksonometriskās shēmas	
Mērogs:	1:100	Sadaļa:	UK
Datums:	11/11/2025	Lapas Nr.:	UK-3
Lapu skaits sadaļā:		Stadija:	BP