
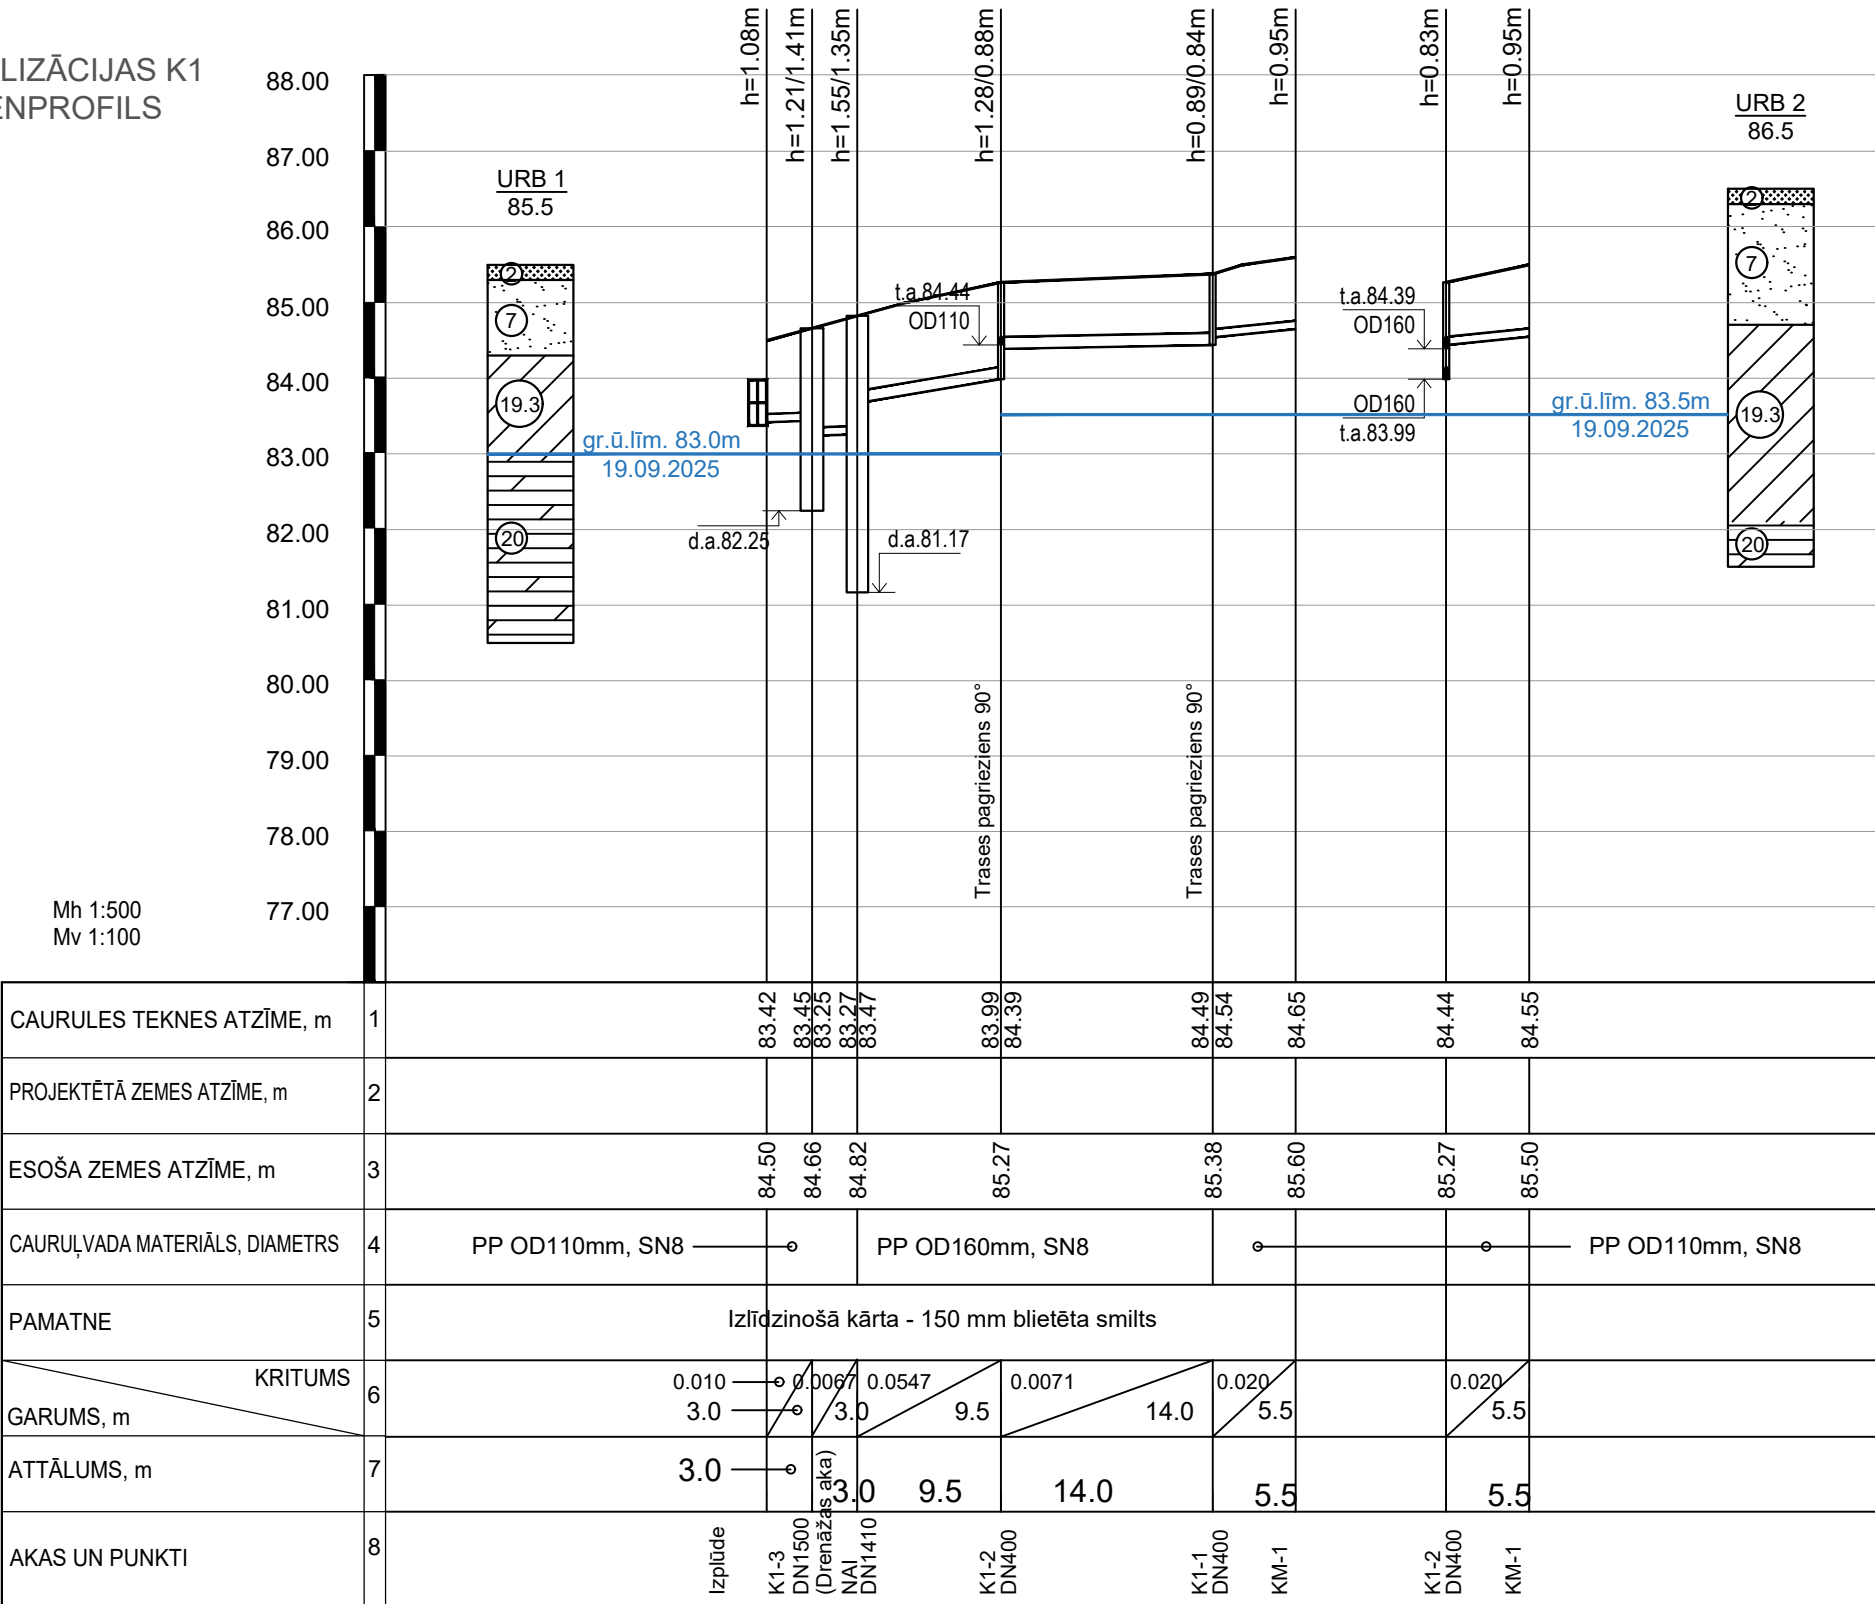


KANALIZĀCIJAS K1
GARENPROFILS

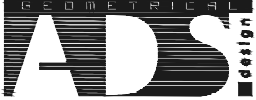

- PIEZĪMES:
- Garenprofilu skatīt kopā ar ģenerālplānu.
 - Caurules ieguldīt tranšejā uz 15cm izlīdzinošās kārtas no blīvētās smilts.
 - Cauruļvadus ieguldīt sausā tranšejā. Darbus aizliegts veikt slapjā tranšejā.
 - Gruntsūdens atsūkņēšanai no tranšejas izmantot gruntsūdens pazemināšanas iekārtu vai atsūkņēšanu, saskaņā ar grunts apstākļiem.
 - * Norādītie dziļumi ir orientējoši un būvniecības laikā nepieciešams precizēt.
 - Vietās, kur atklājas nelabvēlīgais grunts (māls, kūdra u.c.), paredzēt grunts nomaiņu uz rupju smilti.
 - Gadījumā, ja būvniecības laikā tiks bojātas citas inženierkomunikācijas, tās jāatjauno sākotnējā stāvoklī.

- URB 1
- ② - Augsne.
 - ⑦ - Smilts smalka, dzeltana, pamatnē grants.
 - ⑪.3 - grants, smilts, putekļi, māls, brūns, zemas plāstītātes, sīksts (morēnas smilšmāls).
 - ⑫.0 - Dolomīts, pelēks, slēpti kristālisks, stiprs.
- URB 2
- ② - Augsne.
 - ⑦ - Smilts smalka, dzeltana, pamatnē grants.
 - ⑪.3 - grants, smilts, putekļi, māls, brūns, zemas plāstītātes, sīksts (morēnas smilšmāls).
 - ⑫.0 - Dolomīts, pelēks, slēpti kristālisks, stiprs.

Objekta nosaukums:		Viesu nama jaunbūve "Atpūtas", Variešu pagasts, Jēkabpils novads	
Projekta izstrādātājs:		 SIA "ADS geometrical" reģ. Nr. 40003843263, būvk. Nr. 3759-R ANDREJS STARIS andrejsstaris@gmail.com	
Būvproj.dalas vad. (BPDV)	N. ANUŠKEVIČS; sert. Nr. 3-00030	Datums:	11/11/2025
Izstrādājis:	N. ANUŠKEVIČS	Datums:	11/11/2025
Objekta adrese:			
"Atpūtas", Variešu pagasts, Jēkabpils novads			
Pasūtītāja Nr.:		25/25MBP	
Būvniecības ierosinātājs:		Katrīna Jaunslaviete Kipure	
Īpašuma kadastra Nr.:		5694 001 0037	
Zemes kadastra apz.:		5694 001 0037	
Lapas nosaukums:		Kanalizācijas K1 garenprofils	
Mērogs:	Mh 1:500; Mv 1:100	Sadaļa:	UKT
Datums:	11/11/2025	Lapas Nr.:	UKT-4
Lapu skaits sadaļā:		Stadija:	BP