


SEGUMU ATJAUNOŠANAS ROBEŽAS UN VEIDI

M 1:250

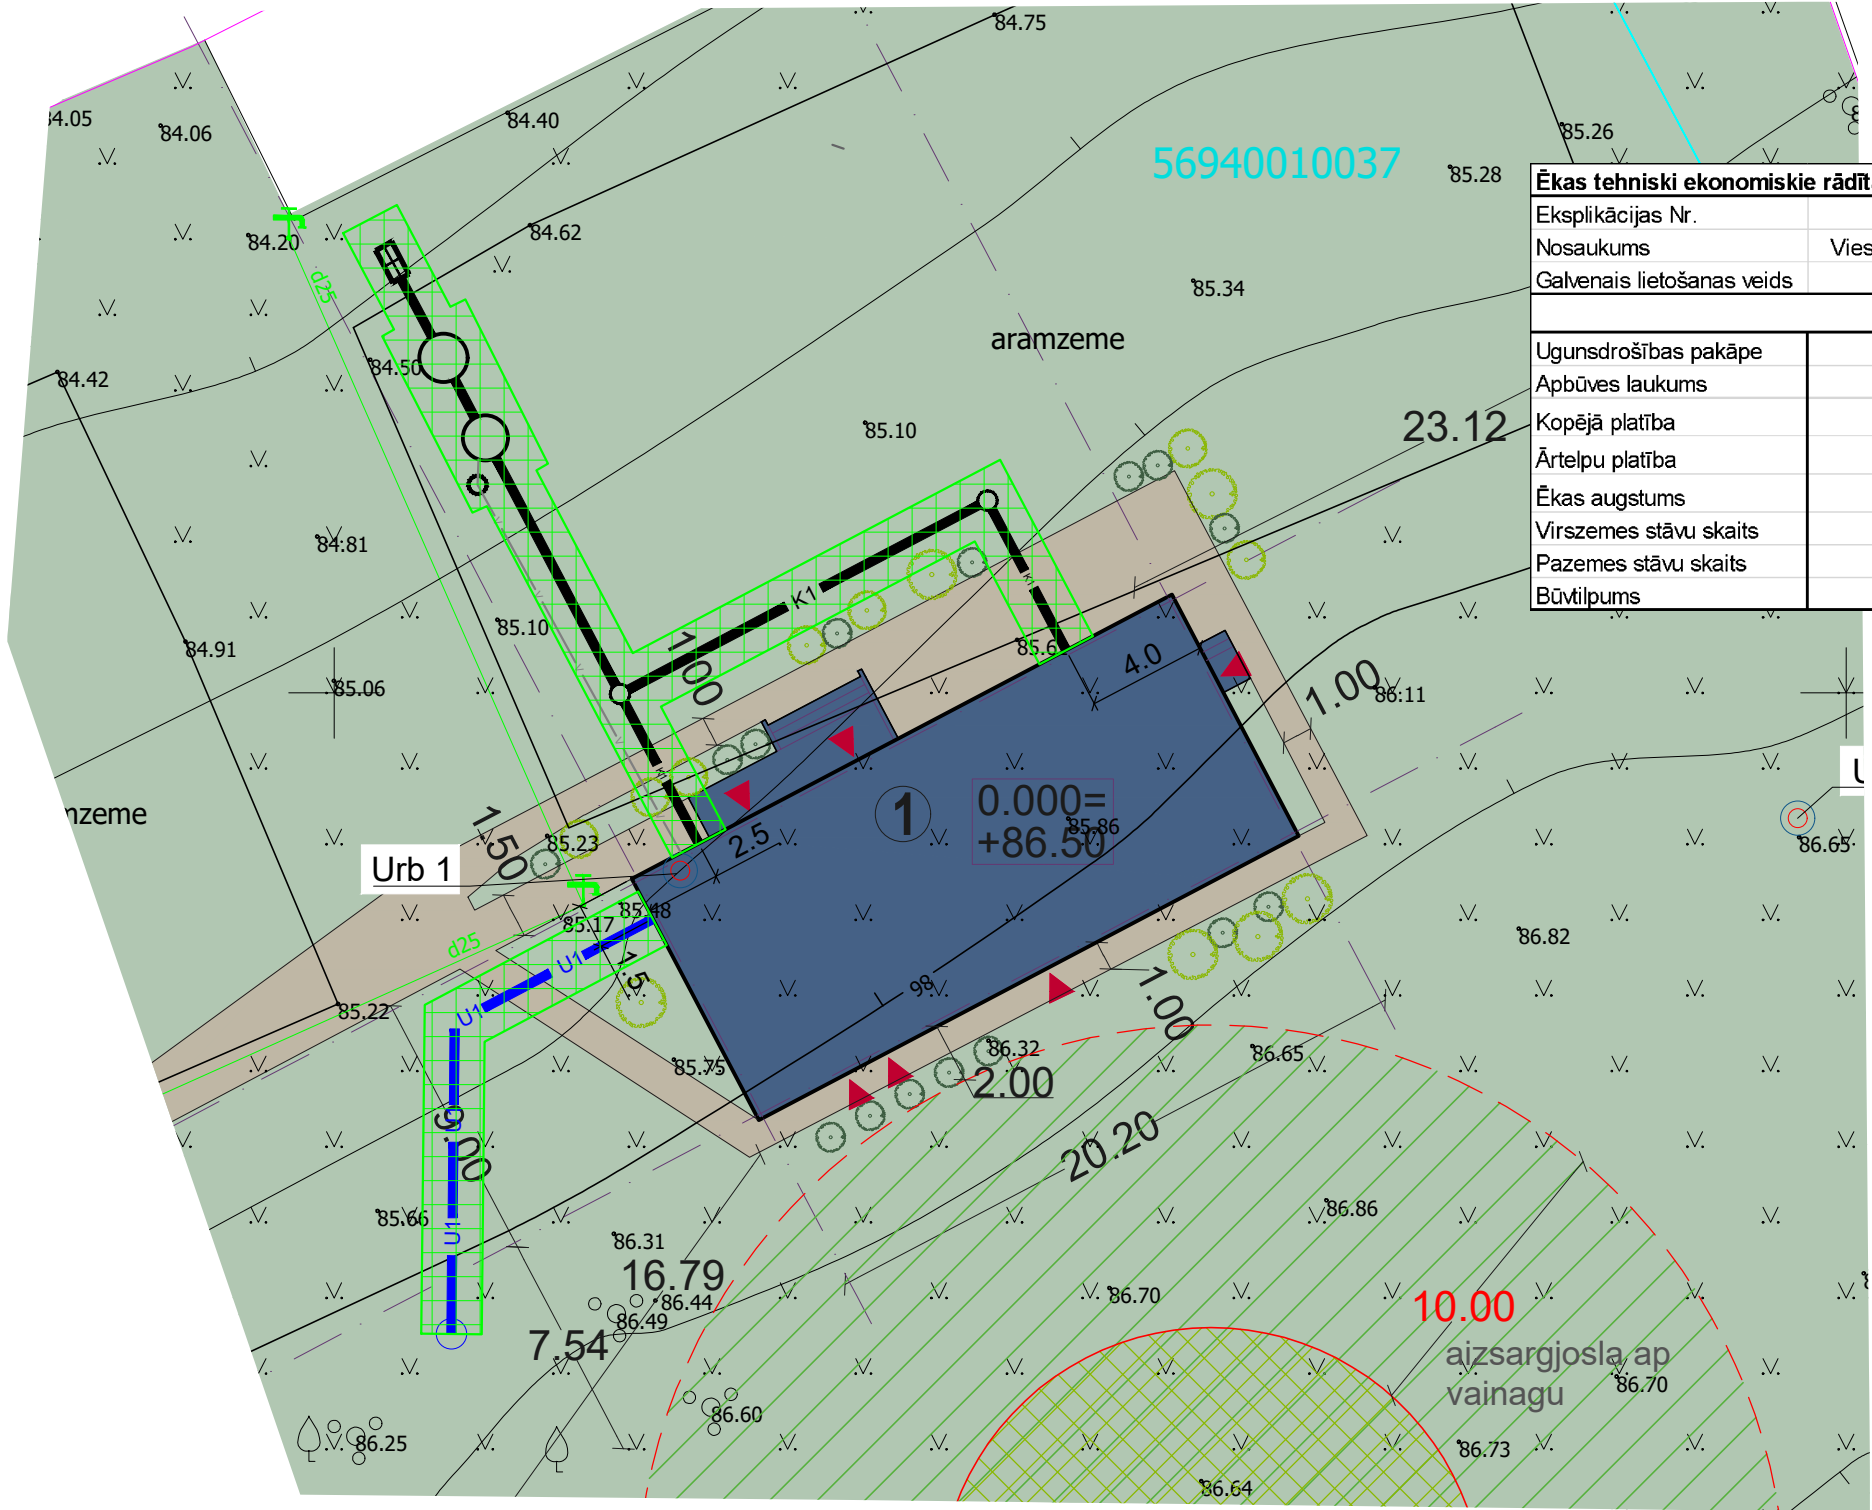

Ēkas tehniski ekonomiskie rādītāji	
Eksplīkācijas Nr.	1
Nosaukums	Viesu māja
Galvenais lietošanas veids	1211
Viesu māja	
Ugunsdrošības pakāpe	U3
Apbūves laukums	200.0 m2
Kopējā platība	160.6 m2
Ārtelpu platība	11.6 m2
Ēkas augstums	6.5 m
Virszemes stāvu skaits	1
Pazemes stāvu skaits	0
Būvtilpums	820.0 m3


Galveno projektēto komunikāciju apzīmējumi

- U1 Dzeramā ūdens ūdensvads
- K1 Sadzīves kanalizācijas cauruļvads

Seguma atjaunošana

- Zāliena atjaunošana

Zāliena atjaunošana

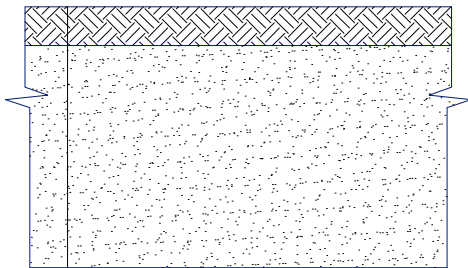

Melnzeme apsēta ar zāļu sēklām, h=10 cm
Dabīga grunts vai pievesta smiltis
tranšējas aizbērumam

PIEZĪMES

- Seguma atjaunošanas robežas norādītas virs atklātām tranšējām.
pēc objekta nodošanas ekspluatācijā esošie pagaidu piebraucamie
ceļi, kas skartas būvdarbu laikā jāatjauno ne sliktākā kvalitātē kā pirms projekta.
- Grunts atbērtnes blakus iespējamās pēc saskaņojuma ar zemes īpašniekiem
un pašvaldību.

MDC
Mērocinības Datu Centrs

Pārbaudīts un reģistrēts pašvaldības
ADTI datu bāzē ar Nr.
TP 285519
2025. gada 13. maijs

tālrunis: +371 67496833 e-pasts: infodati@mdc.lv www.mdc.lv www.topografija.lv

Objekta nosaukums:		Viesu nama jaunbūve "Atpūtas", Variešu pagasts, Jēkabpils novads	
Projekta izstrādātājs:		ADS SIA "ADS geometrical" reģ. Nr. 40003843263, būv. Nr. 3759-R ANDREJS STARIS andrejsstaris@gmail.com	
Būvproj. daļas vad. (BPDV)	N. ANUŠKEVIČS; sert. Nr. 3-00030	Datums:	11/11/2025
Izstrādātājs:	N. ANUŠKEVIČS	Datums:	11/11/2025
Objekta adrese:		"Atpūtas", Variešu pagasts, Jēkabpils novads	
Pasūtītāja Nr.:		25/25MBP	
Būvniecības ierosinātājs:		Katrīna Jaunslaviete Kipure	
Īpašuma kadastra Nr.:		5694 001 0037	
Zemes kadastra apz.:		5694 001 0037	
Lapas nosaukums:		Segumu atjaunošanas robežas un veidi	
Mērogs:	M 1:500	Sadaļa:	UKT
Datums:	11/11/2025	Lapas Nr.:	UKT-5
Lapu skaits sadaļā:		Stadija:	BP