



CAURUĻVADU IZBŪVE BŪVGRĀVĪ

ATKLĀTA TRANŠEJA

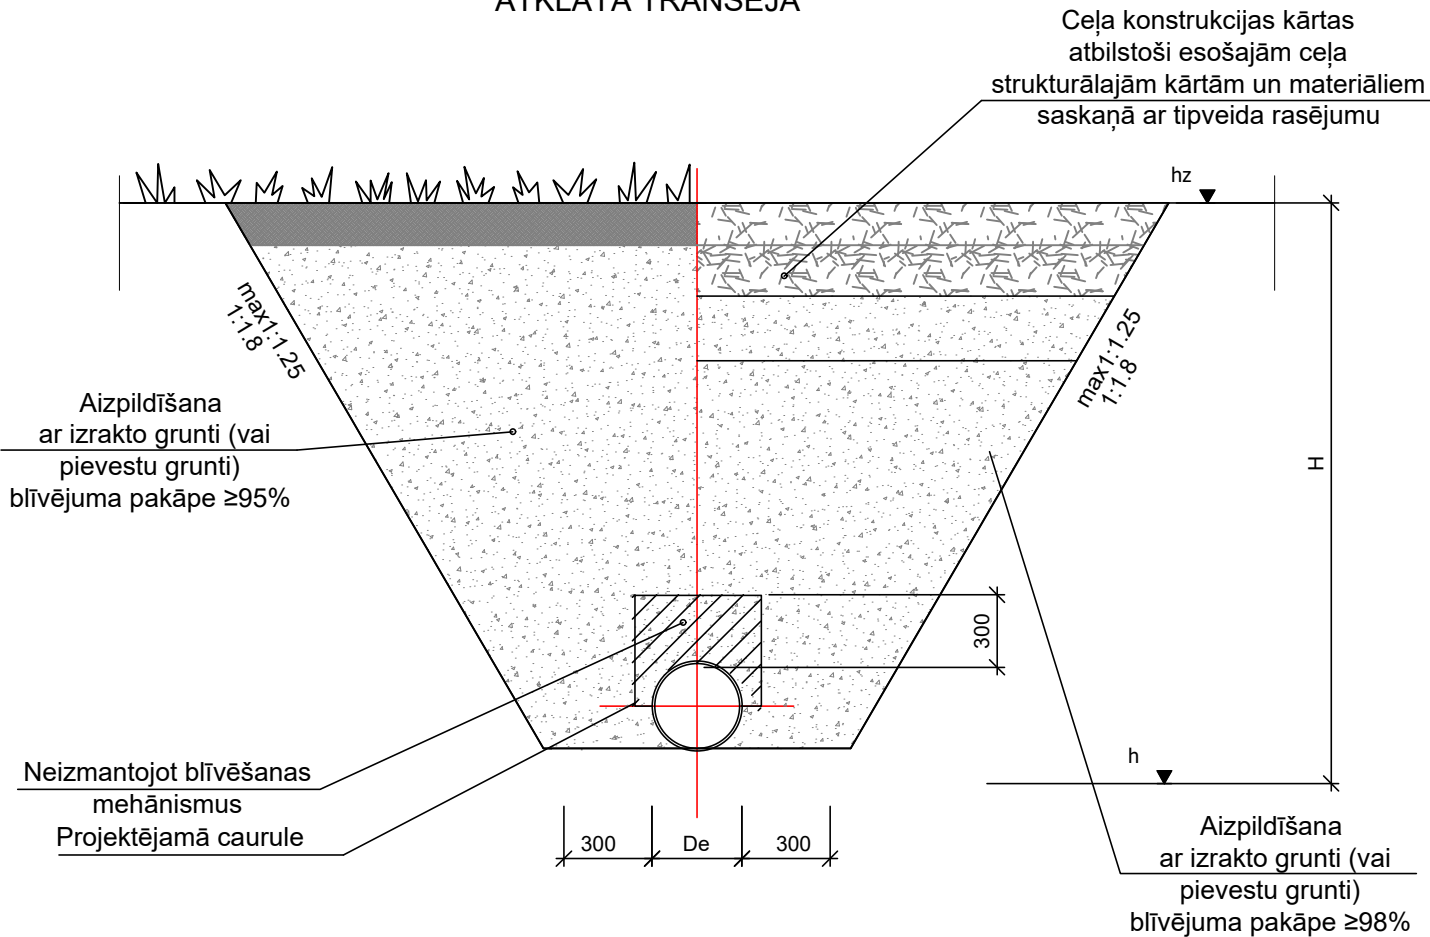


VIENA UK KOMUNIKĀCIJA TRANŠEJĀ

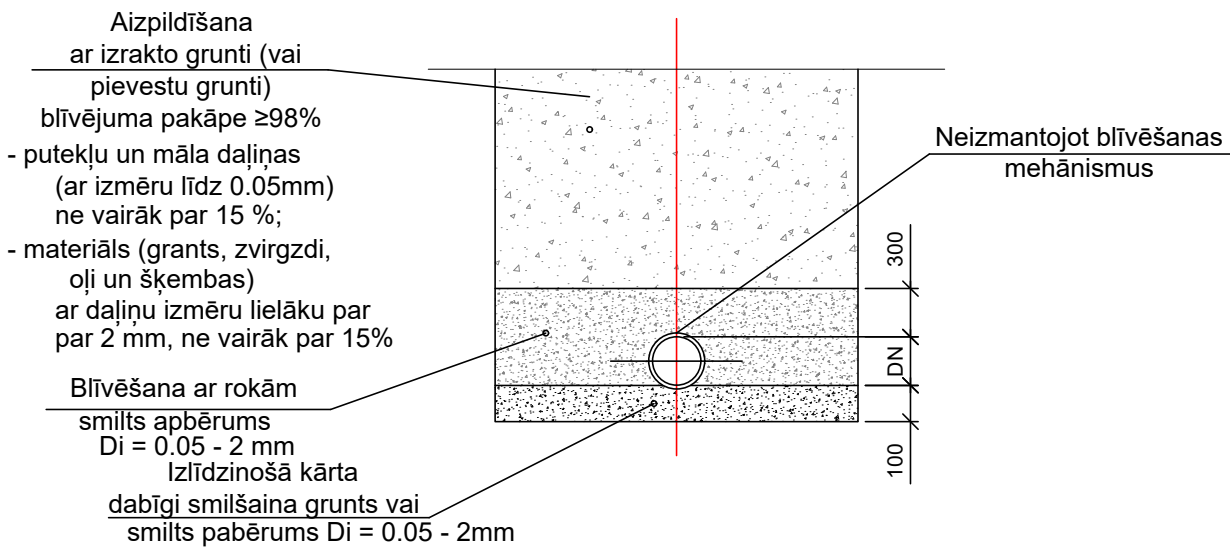

PIEZĪMES

1. Izlīdzinošā kārtā un apbērumš paredzams pie visiem esošās grunts tipiem.
2. Cauruļvadu uzdevu savienojumu vietās izlīdzinošajā kārtā izrokamas bedrītes.
3. Cauruļvada montāža, kā arī izlīdzinošās kārtas un apbēruma ierīkošana jāveic sausā būvgrāvī.
4. Tranšeju sienas ielas zonā (braucamajā daļā), nostiprināt ar tranšejas atbalstsienām.
5. Tranšeju aizber vienmērīgi, nedrīkst lietot akmeņainas grunts. Katrs slānis jāsabīvē vismaz līdz 98% no Proktora blīvuma (LVS EN 13286-2). Blīvēt pa kārtām. Tranšejas aizpildāmajam materiālam ir jāatbilst G1 vai G2 prasībām saskaņā ar LVS EN 1610, tas ir, grants/ smilts maisījums ar frakciju līdz 32mm;
6. Aizbēršana jāveic pa kārtām ar augstumu 300mm. Ziemas periodā jāņem vērā, ka grunts nedrīkst būt sasalusis.
7. Būvdarbu veicējam jāievērtē arī citi darbi un materiāli, kas nav minēti šajā rasējumā, bet bez kuriem nebūtu iespējama būvdarbu tehnoloģiski pareiza un spēkā esošajiem normatīviem aktiem atbilstoša darba veikšana pilnā apjomā.

TRANŠEJAS NOSTIPRINĀŠANA T- 2

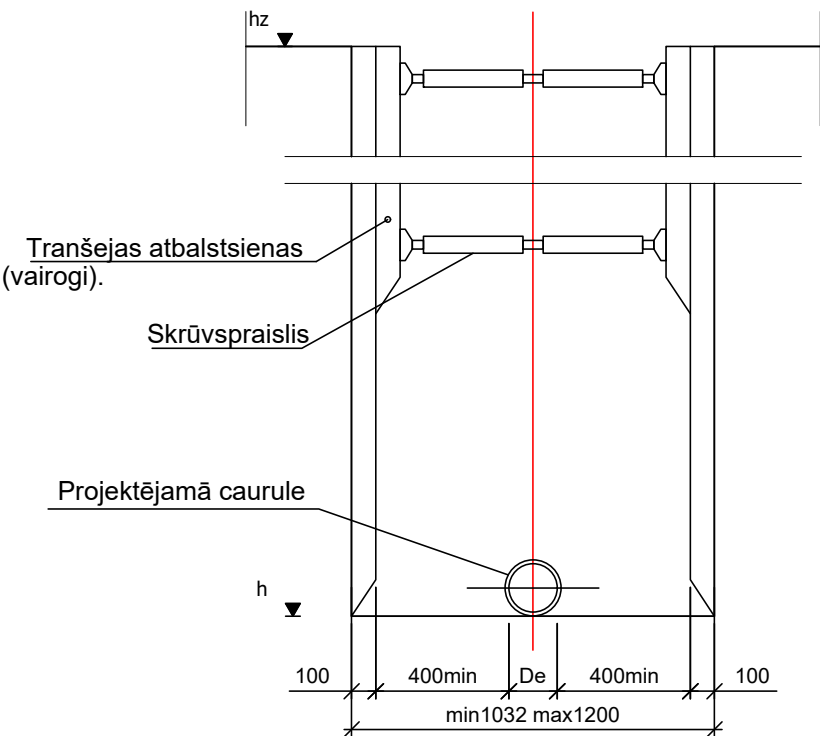

Apzīmējumi:

De - ārējais diametrs mm

Dr - standarta blīvējums pēc Proktora (%)

Objekta nosaukums:		Viesu nama jaunbūve "Atpūtas", Variešu pagasts, Jēkabpils novads	
Projekta izstrādātājs:			
		SIA "ADS geometrical" reģ. Nr. 40003843263, būvk. Nr. 3759-R ANDREJS STARIS andrejsstaris@gmail.com	
Būvproj.daļas vad. (BPDV)	N. ANUŠKEVIČS; sert. Nr. 3-00030	Datums:	11/11/2025
Izstrādājis:	N. ANUŠKEVIČS	Datums:	11/11/2025
Objekta adrese:		"Atpūtas", Variešu pagasts, Jēkabpils novads	
Pasūtījuma Nr.:		25/25MBP	
Būvniecības ierosinātājs:		Katrīna Jaunslaviete Kipure	
Īpašuma kadastra Nr.:		5694 001 0037	
Zemes kadastra apz.:		5694 001 0037	
Lapas nosaukums:			
Cauruļvada izbūve būvgrāvī			
Mērogs:	-	Sadaļa:	UKT
Datums:	11/11/2025	Lapas Nr.:	UKT-6
Lapu skaits sadaļā:		Stadija:	BP