



PP Sadzīves kanalizācijas skataka DN400 mm.

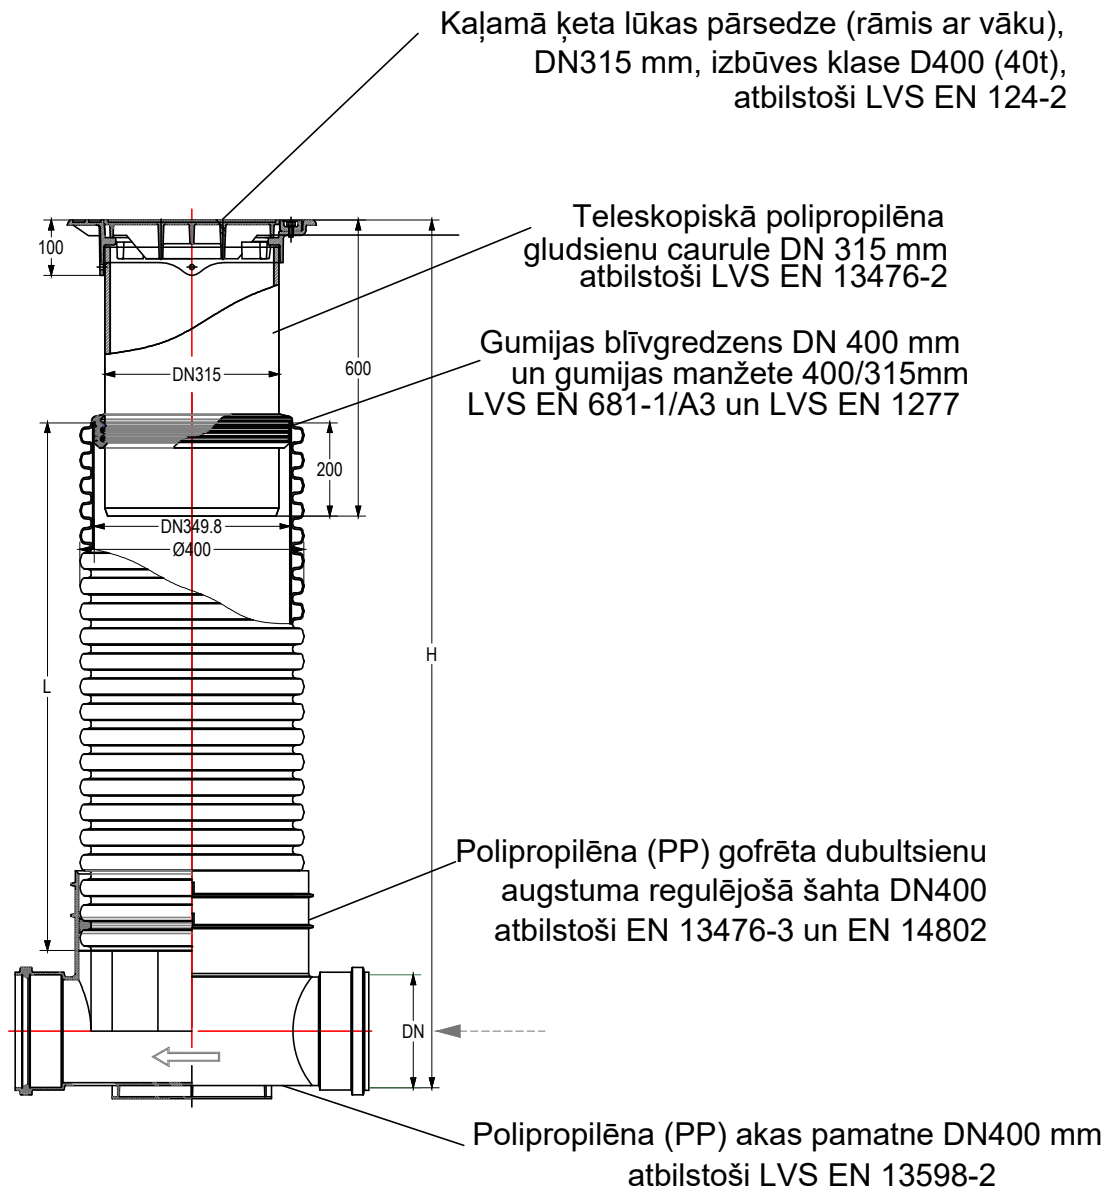

PP akas DN400 vāka izbūve bruģeta segumā

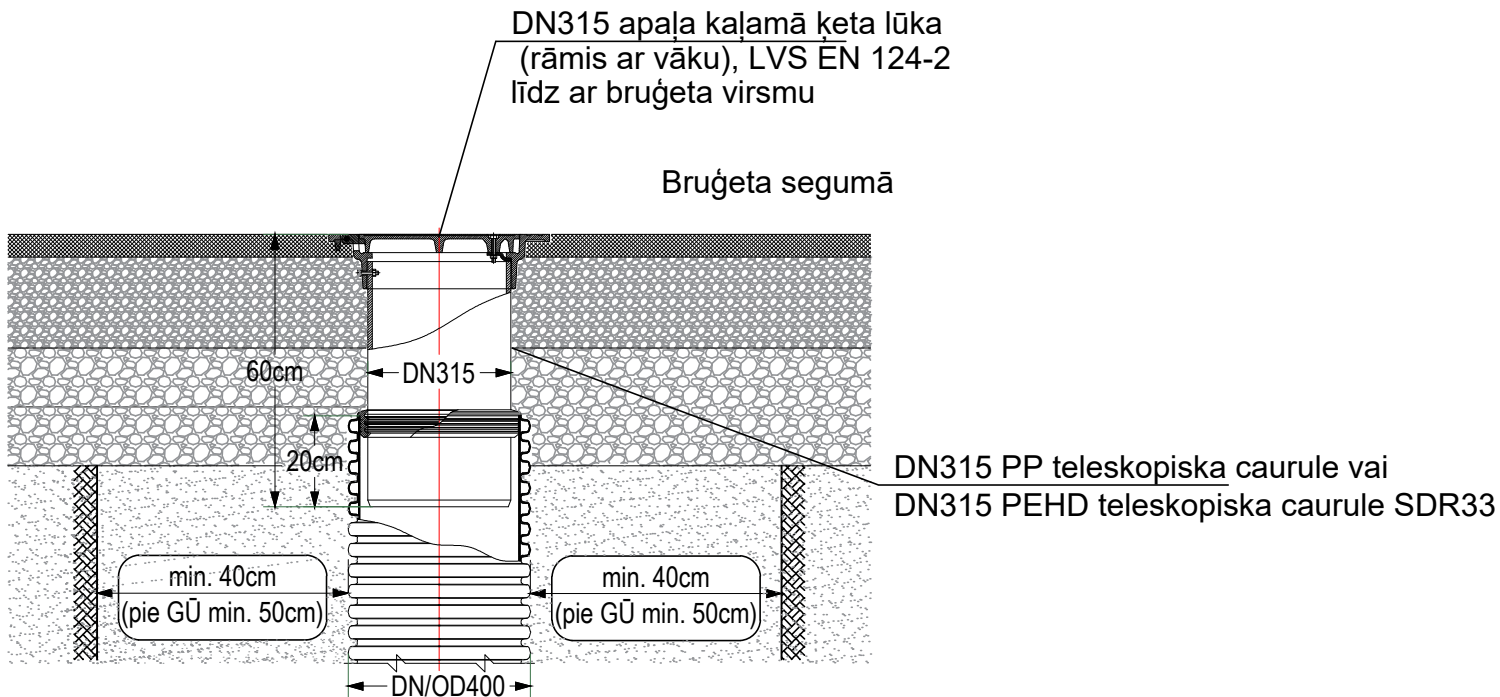

Objekta nosaukums:		Viesu nama jaunbūve "Atpūtas", Variešu pagasts, Jēkabpils novads	
Projekta izstrādātājs:		 SIA "ADS geometrical" reģ. Nr. 40003843263, būvk. Nr. 3759-R ANDREJS STARIS andrejsstaris@gmail.com	
Būvproj. daļas vad. (BPDV)	N. ANUŠKEVIČS; sert. Nr. 3-00030	Datums:	11/11/2025
Izstrādājis:	N. ANUŠKEVIČS	Datums:	11/11/2025
Objekta adrese:			
"Atpūtas", Variešu pagasts, Jēkabpils novads			
Pasūtītāja Nr.:		25/25MBP	
Būvniecības ierosinātājs:		Katrīna Jaunslaviete Kipure	
Īpašuma kadastra Nr.:		5694 001 0037	
Zemes kadastra apz.:		5694 001 0037	
Lapas nosaukums:		Kanalizācijas akas principiālais risinājums. Akas vākas izbūves principiālais risinājums.	
Mērogs:	-	Sadāja:	UKT
Datums:	11/11/2025	Lapas Nr.:	UKT-7
Lapu skaits sadajā:		Stadija:	BP