


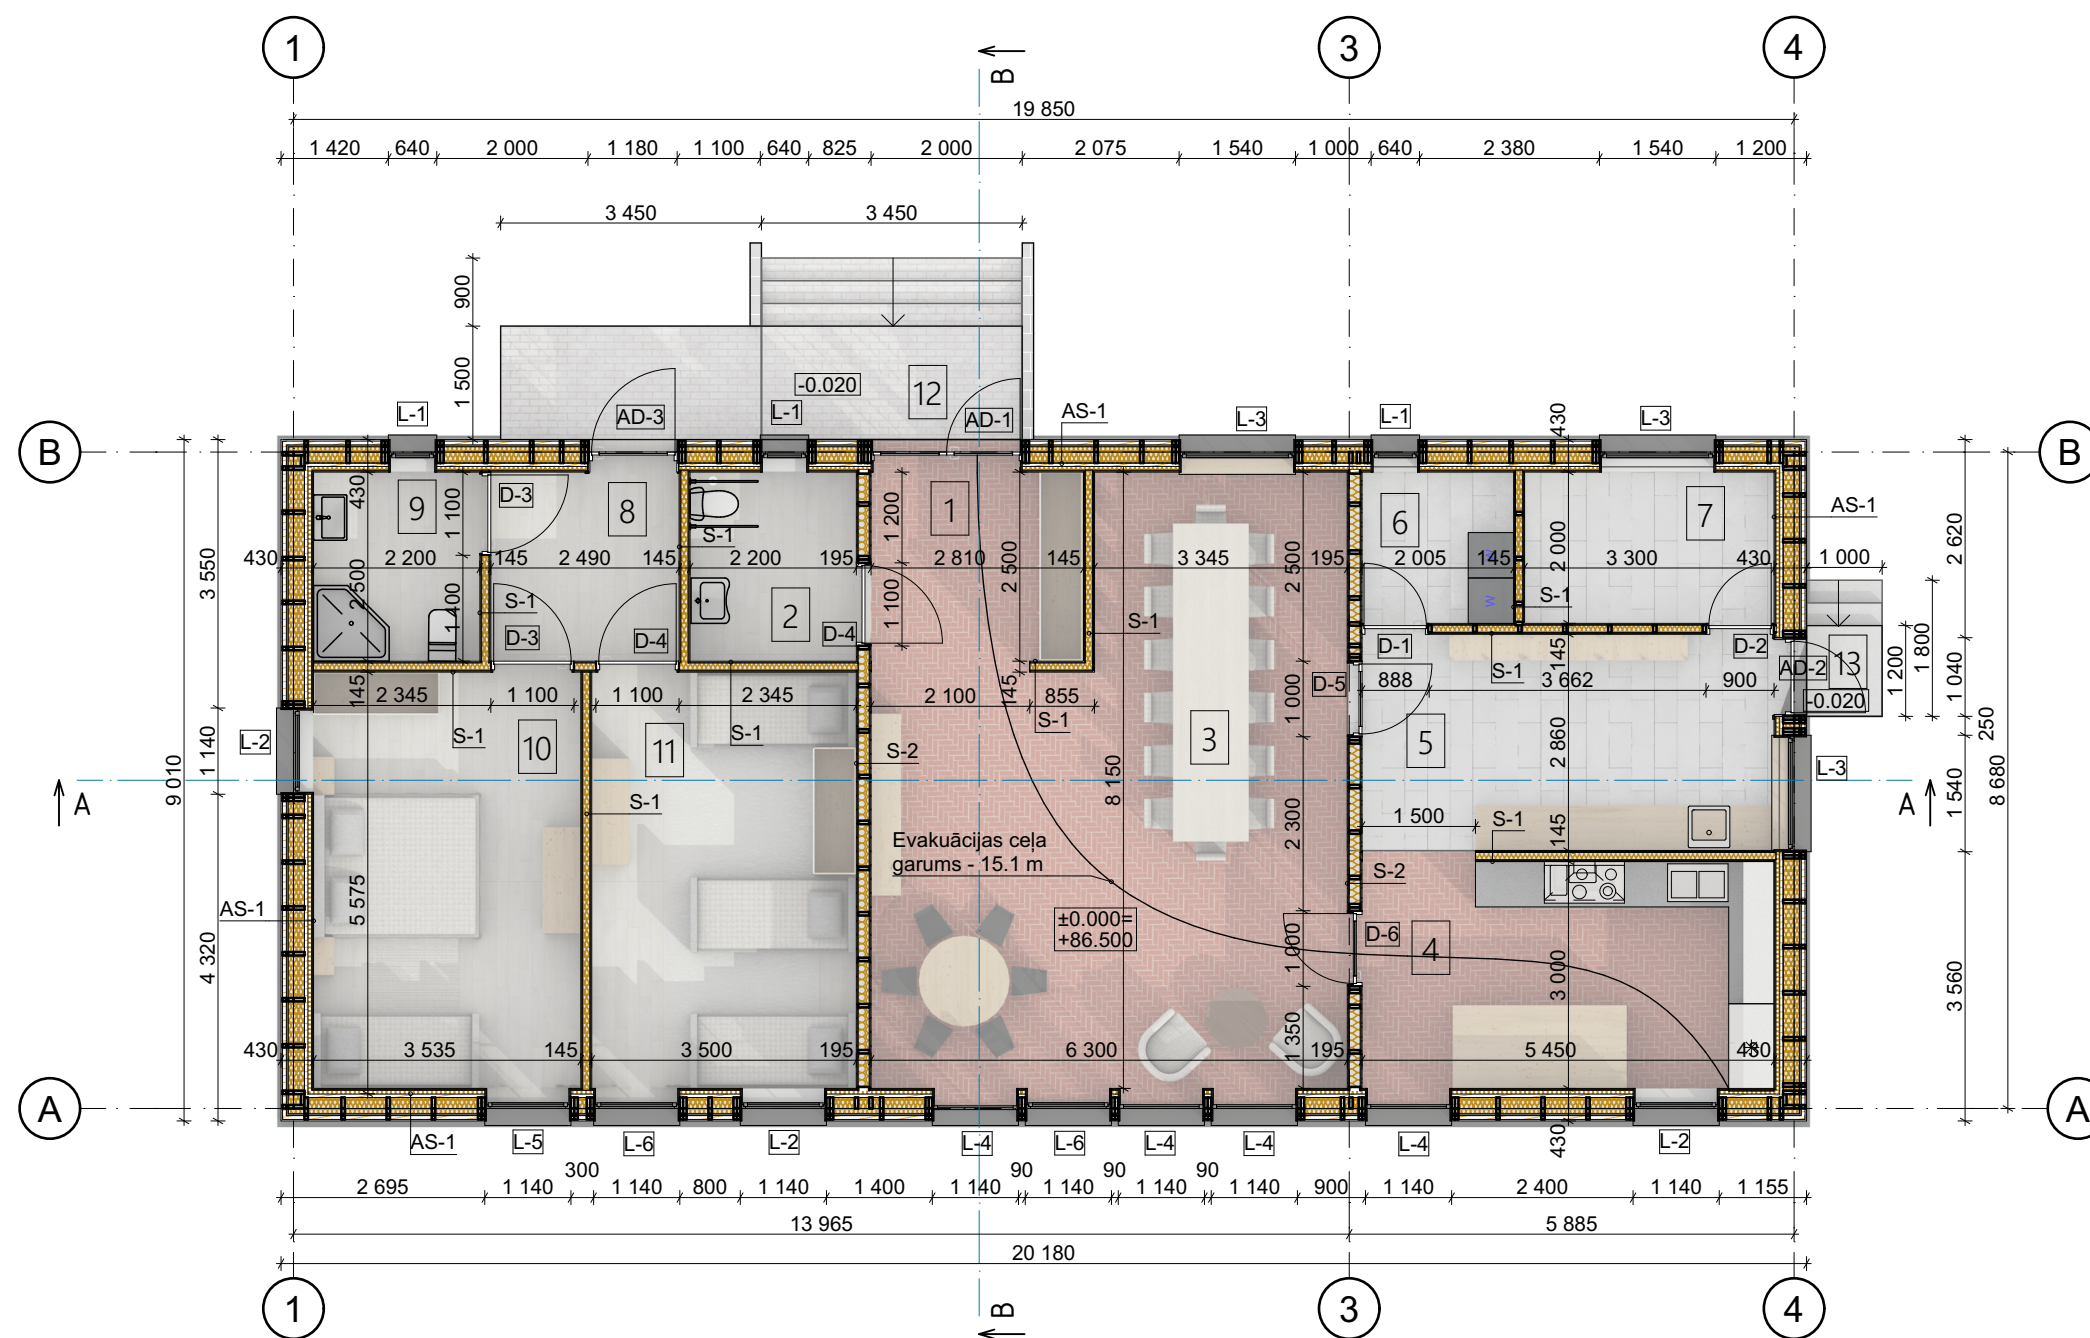

Nr.	Nosaukums	Platība
Iekštelpas		
1	Gaitenis	7.0
2	Sanitārtehniskais mezgls	5.5
3	Pasākumu zāle	43.5
4	Virtuve	16.3
5	Noliktava	15.6
6	Palīgtelpa	4.0
7	Tehniskā telpa	6.6
8	Gaitenis	6.2
9	Sanitārtehniskais mezgls	5.5
10	Trīsvietīgs numurs	19.5
11	Trīsvietīgs numurs	19.3
		149.0 m²
Ārtelpas		
12	Lievenis	10.4
13	Lievenis	1.2
		11.6 m²
		160.6 m²

Pieņemtie apzīmējumi

- 1 Telpu eksplikācijas numurs
- ±0.000 Augstuma atzīme tīras grīdas virsmai
- D-1 Durvju marķējums
- L-1 Logu marķējums
- S-1 Sienu marķējums

Piezīmes:

- Visi izmēri norādīti milimetros.
- Pirms būvdarbu uzsākšanas pārbaudīt izmērus dabā.
- Jebkādas izmaiņas risinājumos saskaņot ar projekta autoru.
- Rasējumu lasīt kopā ar pārējiem būvprojekta rasējumiem.
- Ēka — viesu māja, koka karkasa konstrukcija.
- Telpu nosaukumi, platības un funkcijas — saskaņā ar telpu eksplikāciju.
- Inženiertīklu risinājumus skatīt attiecīgajās projekta daļās.
- Risinājumi atbilst spēkā esošajiem Latvijas būvnormatīviem.

Projekta nosaukums:		Viesu mājas jaunbūve "Atpūtas", Variešu pagasts, Jēkabpils novads	
Projekta izstrādātājs:		GEOMETRICAL ADS design SIA "ADS geometrical" reģ. Nr. 40003843263, būvk. Nr. 3759-R ANDREJS STARIS andrejsstaris@gmail.com	
Būvproj. daļas vad. (BPDV)	I. BUKA; sert. Nr. 1-00676	Datums:	03/02/2026
Arhitekts vadītājs:	A. STARIS	Datums:	03/02/2026
Izstrādāja arhitektūras tehniķis:	V. VAIVODE	Datums:	03/02/2026
Objekta adrese:		"Atpūtas", Variešu pagasts, Jēkabpils novads	
Pasūtījuma Nr.:		225/26BP	
Būvniecības ierosinātājs:		Katrīna Jaunslaviete Kipure	
Ipašuma kadastra Nr.:		5694 001 0037	
Zemes kadastra apz.:		5694 001 0037	
Lapas nosaukums:		1. stāva plāns	
Mērogs:	1:100	Sadaļa:	AR
Datums:	03/02/2026	Lapas Nr.:	AR-02
Lapu skaits sadaļā:	11	Stadija:	BP