


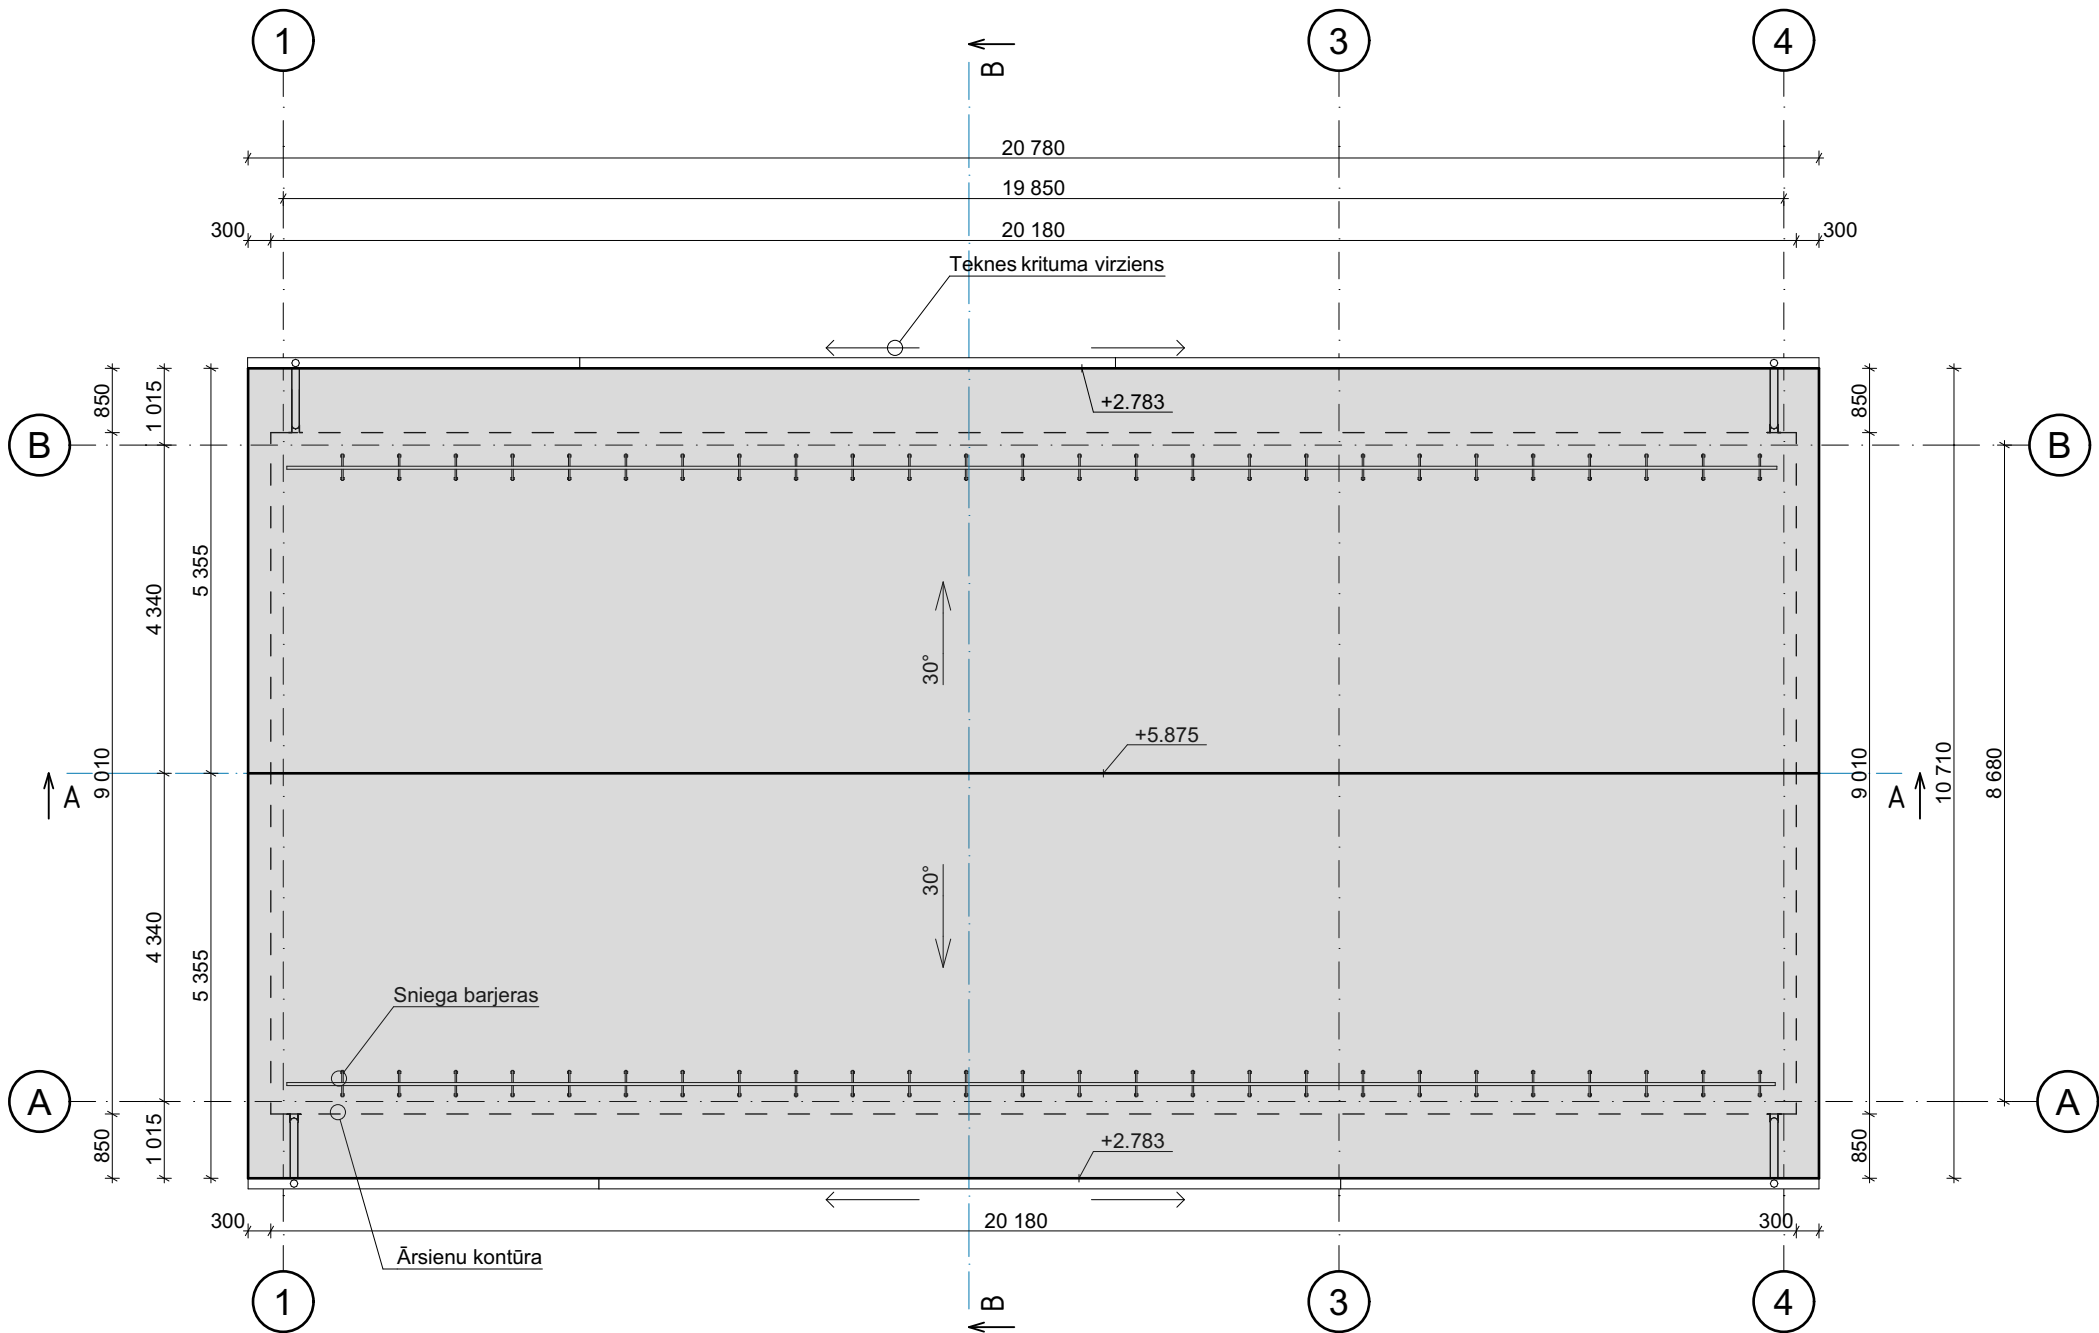


Pieņemtie apzīmējumi

- Notekas pieslēgums
- Lietus ūdens teknes caurule
- Teknes krituma virziens
- +5.885 Jumta plaknes augstuma atzīme attiecīgajā vietā
- 30° Jumta slīpuma virziens
- Ārsienas gabarīti
- Sniega barjera

Piezīmes:

- Visi izmēri norādīti milimetros.
- Jumta atzīmes norādītas attiecībā pret tīrās grīdas augstumu 0.000.
- Pirms būvdarbu uzsākšanas pārbaudīt izmērus dabā.
- Jumta konstrukcija — divslīpju jumts. Jumta segums — metāla lokšņu segums.
- Jumta segumu ieklāt saskaņā ar ražotāja montāžas instrukcijām.
- Jumta kritumus veidot atbilstoši projektam, nodrošinot ūdens novadi uz notekām.
- Jumta lietusūdens novade nodrošināta ar ārējo lietusūdens notek sistēmu.
- Nodrošināt jumta hidroizolācijas nepārtrauktību, īpaši pie pieslēgumiem un caurejām.
- Jumta kore, dzegas un pieslēgumus izbūvēt ar ražotāja paredzētajiem sistēmas elementiem.
- Paredzētas sniega barjeras, izvietotas saskaņā ar jumta plānu. Sniega barjeru stiprinājumi paredzēti pie nesošajām konstrukcijām.
- Risinājumi atbilst spēkā esošajiem Latvijas būvnormatīviem.

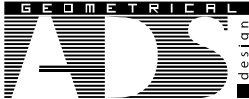Projekta nosaukums:		Viesu mājas jaunbūve "Atpūtas", Variešu pagasts, Jēkabpils novads	
Projekta izstrādātājs:			
		SIA "ADS geometrical" reģ. Nr. 40003843263, būvk. Nr. 3759-R ANDREJS STARIS andrejsstaris@gmail.com	
Būvproj.dājas vad. (BPDV)	I. BUKA; sert. Nr. 1-00676		Datums: 03/02/2026
Arhitekts vadītājs:	A. STARIS		Datums: 03/02/2026
Izstrādāja arhitektūras tehniķis:	V. VAIVODE		Datums: 03/02/2026
Objekta adrese: "Atpūtas", Variešu pagasts, Jēkabpils novads			
Pasūtījuma Nr.:		225/26BP	
Būvniecības ierosinātais:		Katrīna Jaunslaviete Kipure	
Ipašuma kadastra Nr.:		5694 001 0037	
Zemes kadastra apz.:		5694 001 0037	
Lapas nosaukums:			
Jumta plāns			
Mērogs:	1:100	Sadaļa:	AR
Datums:	03/02/2026	Lapas Nr.:	AR-03
Lapu skaits sadaļā:	11	Stadija:	BP