


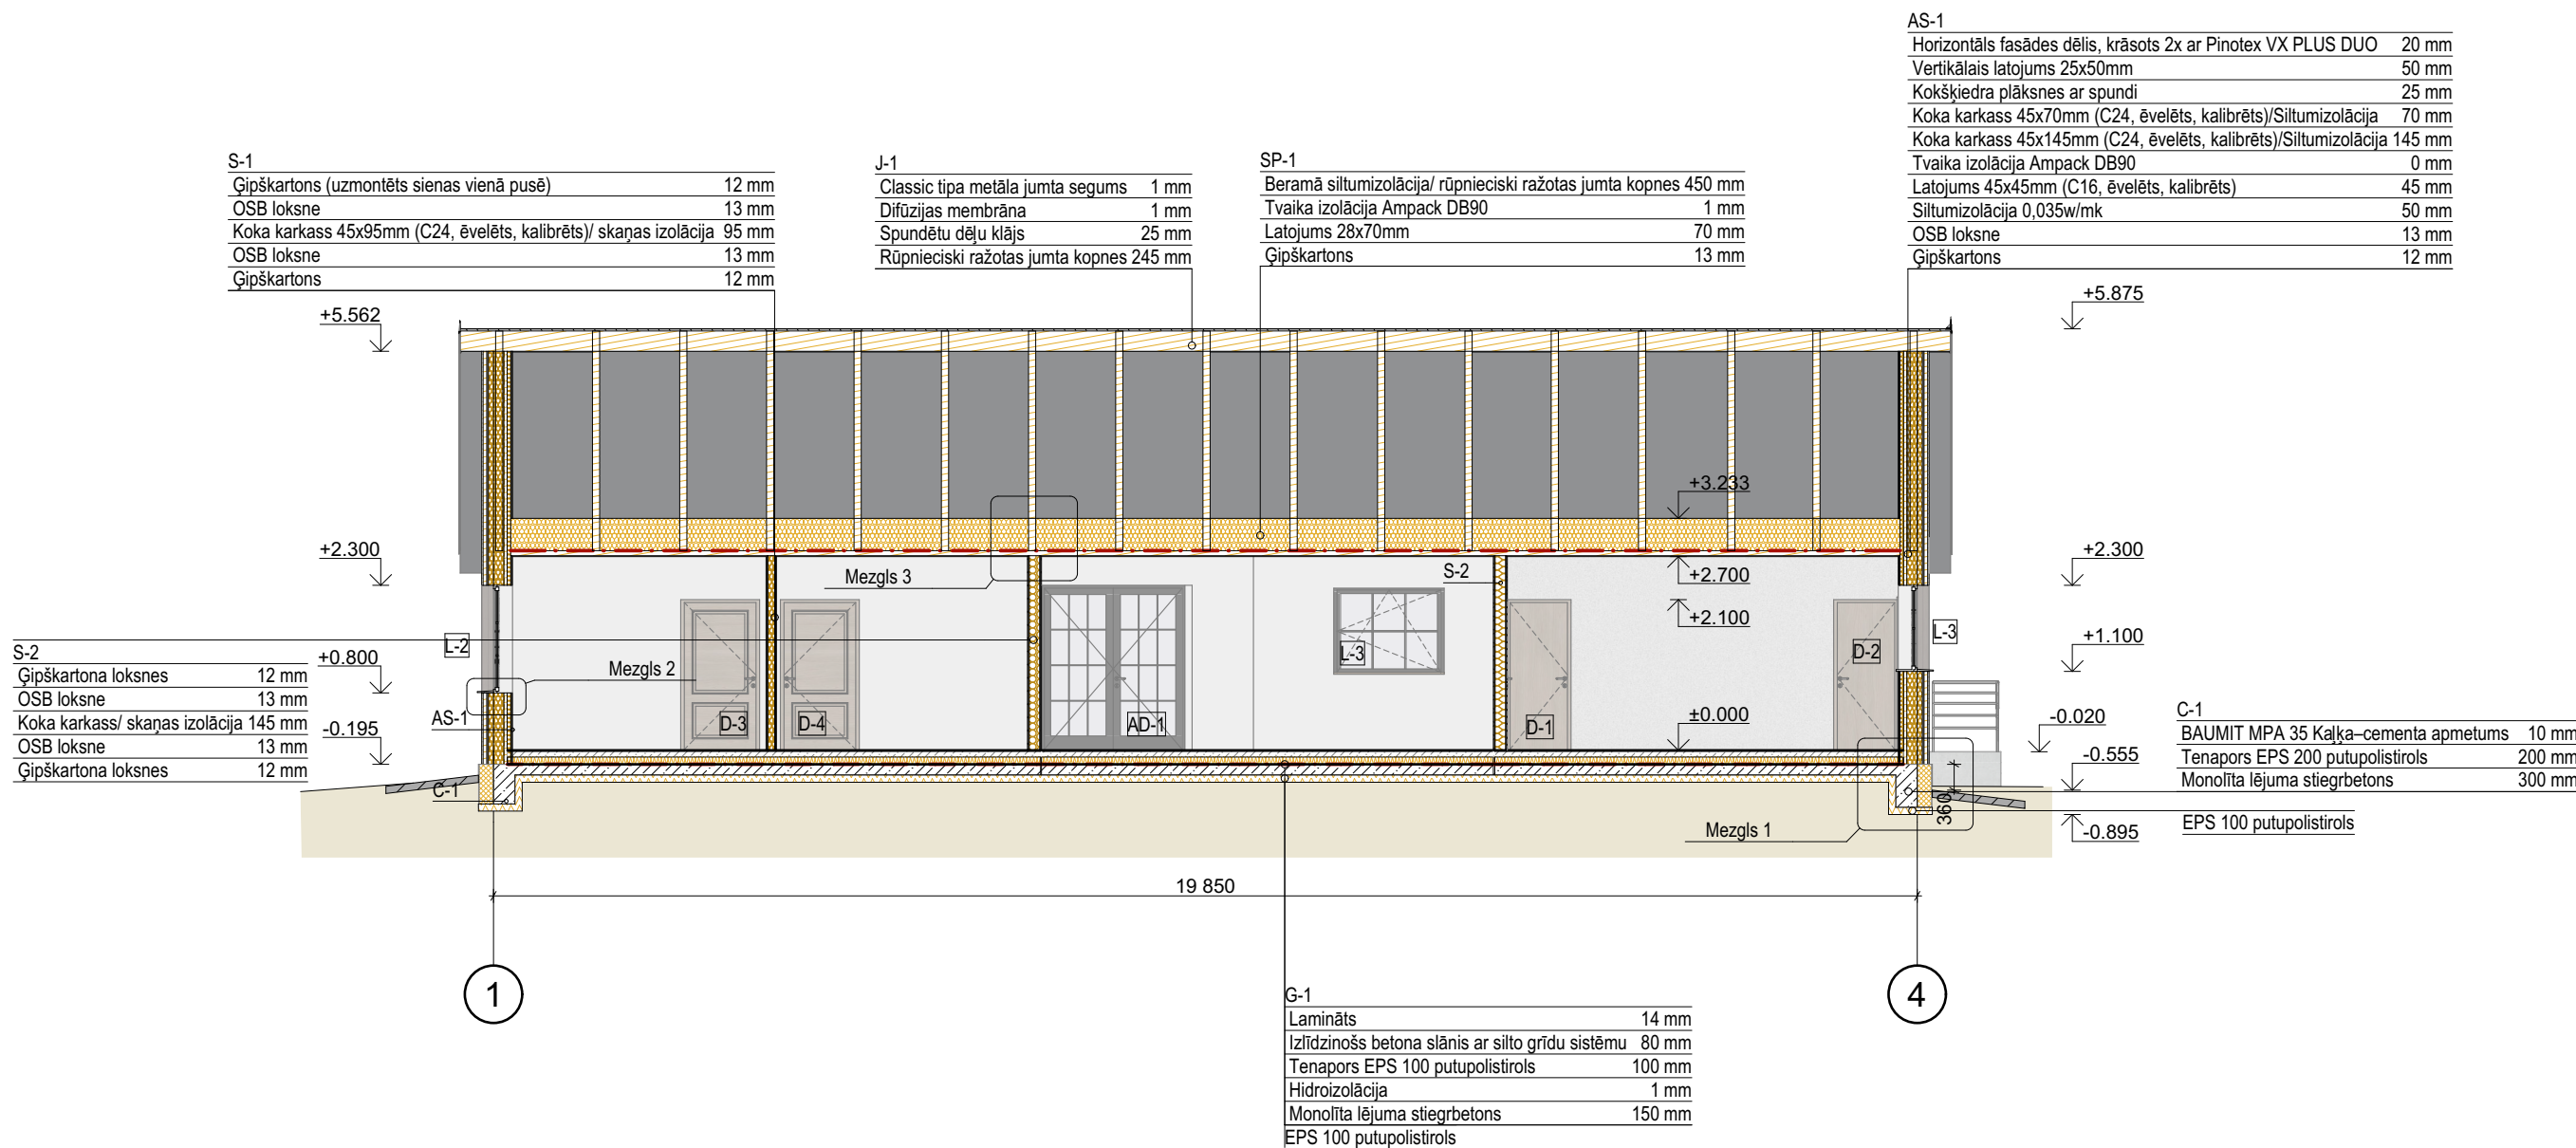

Piezīme:

- Visi izmēri norādīti milimetros.
- Augstuma atzīmes norādītas metros attiecībā pret ±0.000.
- Pirms būvdarbu uzsākšanas pārbaudīt izmērus dabā.
- Jebkādas izmaiņas risinājumos saskaņot ar projekta autoru.
- Rasējumu lasīt kopā ar pārējiem būvprojekta rasējumiem.
- Ēka — viesu māja, koka karkasa konstrukcija.
- Nesošās konstrukcijas — saskaņā ar konstruktīvo daļu.
- Pārsegumu, sienu un jumta konstrukciju slāņus skatīt konstrukciju mezglos.
- Jumta konstrukcija — divslīpju jumts ar metāla lokšņu segumu.
- Siltumizolācijas un tvaika izolācijas slāņus izpildīt saskaņā ar projekta risinājumiem.
- Nodrošināt nepārtrauktu siltumizolāciju, nepieļaujot aukstuma tiltus.
- Griezumā attēlotie logu un durvju risinājumi izpildāmi saskaņā ar logu un durvju specifikāciju.
- Risinājumi atbilst spēkā esošajiem Latvijas būvnormatīviem.

Projekta nosaukums:		Viesu mājas jaunbūve "Atpūtas", Variešu pagasts, Jēkabpils novads	
Projekta izstrādātājs:			
		SIA "ADS geometrical" reģ. Nr. 40003843263, būvk. Nr. 3759-R ANDREJS STARIS andrejsstaris@gmail.com	
Būvproj.dalas vad. (BPDV)	I. BUKA; sert. Nr. 1-00676		Datums: 03/02/2026
Arhitekts vadītājs:	A. STARIS		Datums: 03/02/2026
Izstrādāja arhitektūras tehniķis:	V. VAIVODE		Datums: 03/02/2026
Objekta adrese: "Atpūtas", Variešu pagasts, Jēkabpils novads			
Pasūtījuma Nr.: 225/26BP			
Būvniecības ierosinātājs: Katrīna Jaunslaviete Kipure			
Ipašuma kadastra Nr.: 5694 001 0037			
Zemes kadastra apz.: 5694 001 0037			
Lapas nosaukums: Griezum A-A			
Mērogs:	1:100	Sadaļa:	AR
Datums:	03/02/2026	Lapas Nr.:	AR-04
Lapu skaits sadaļā:	11	Stadija:	BP