


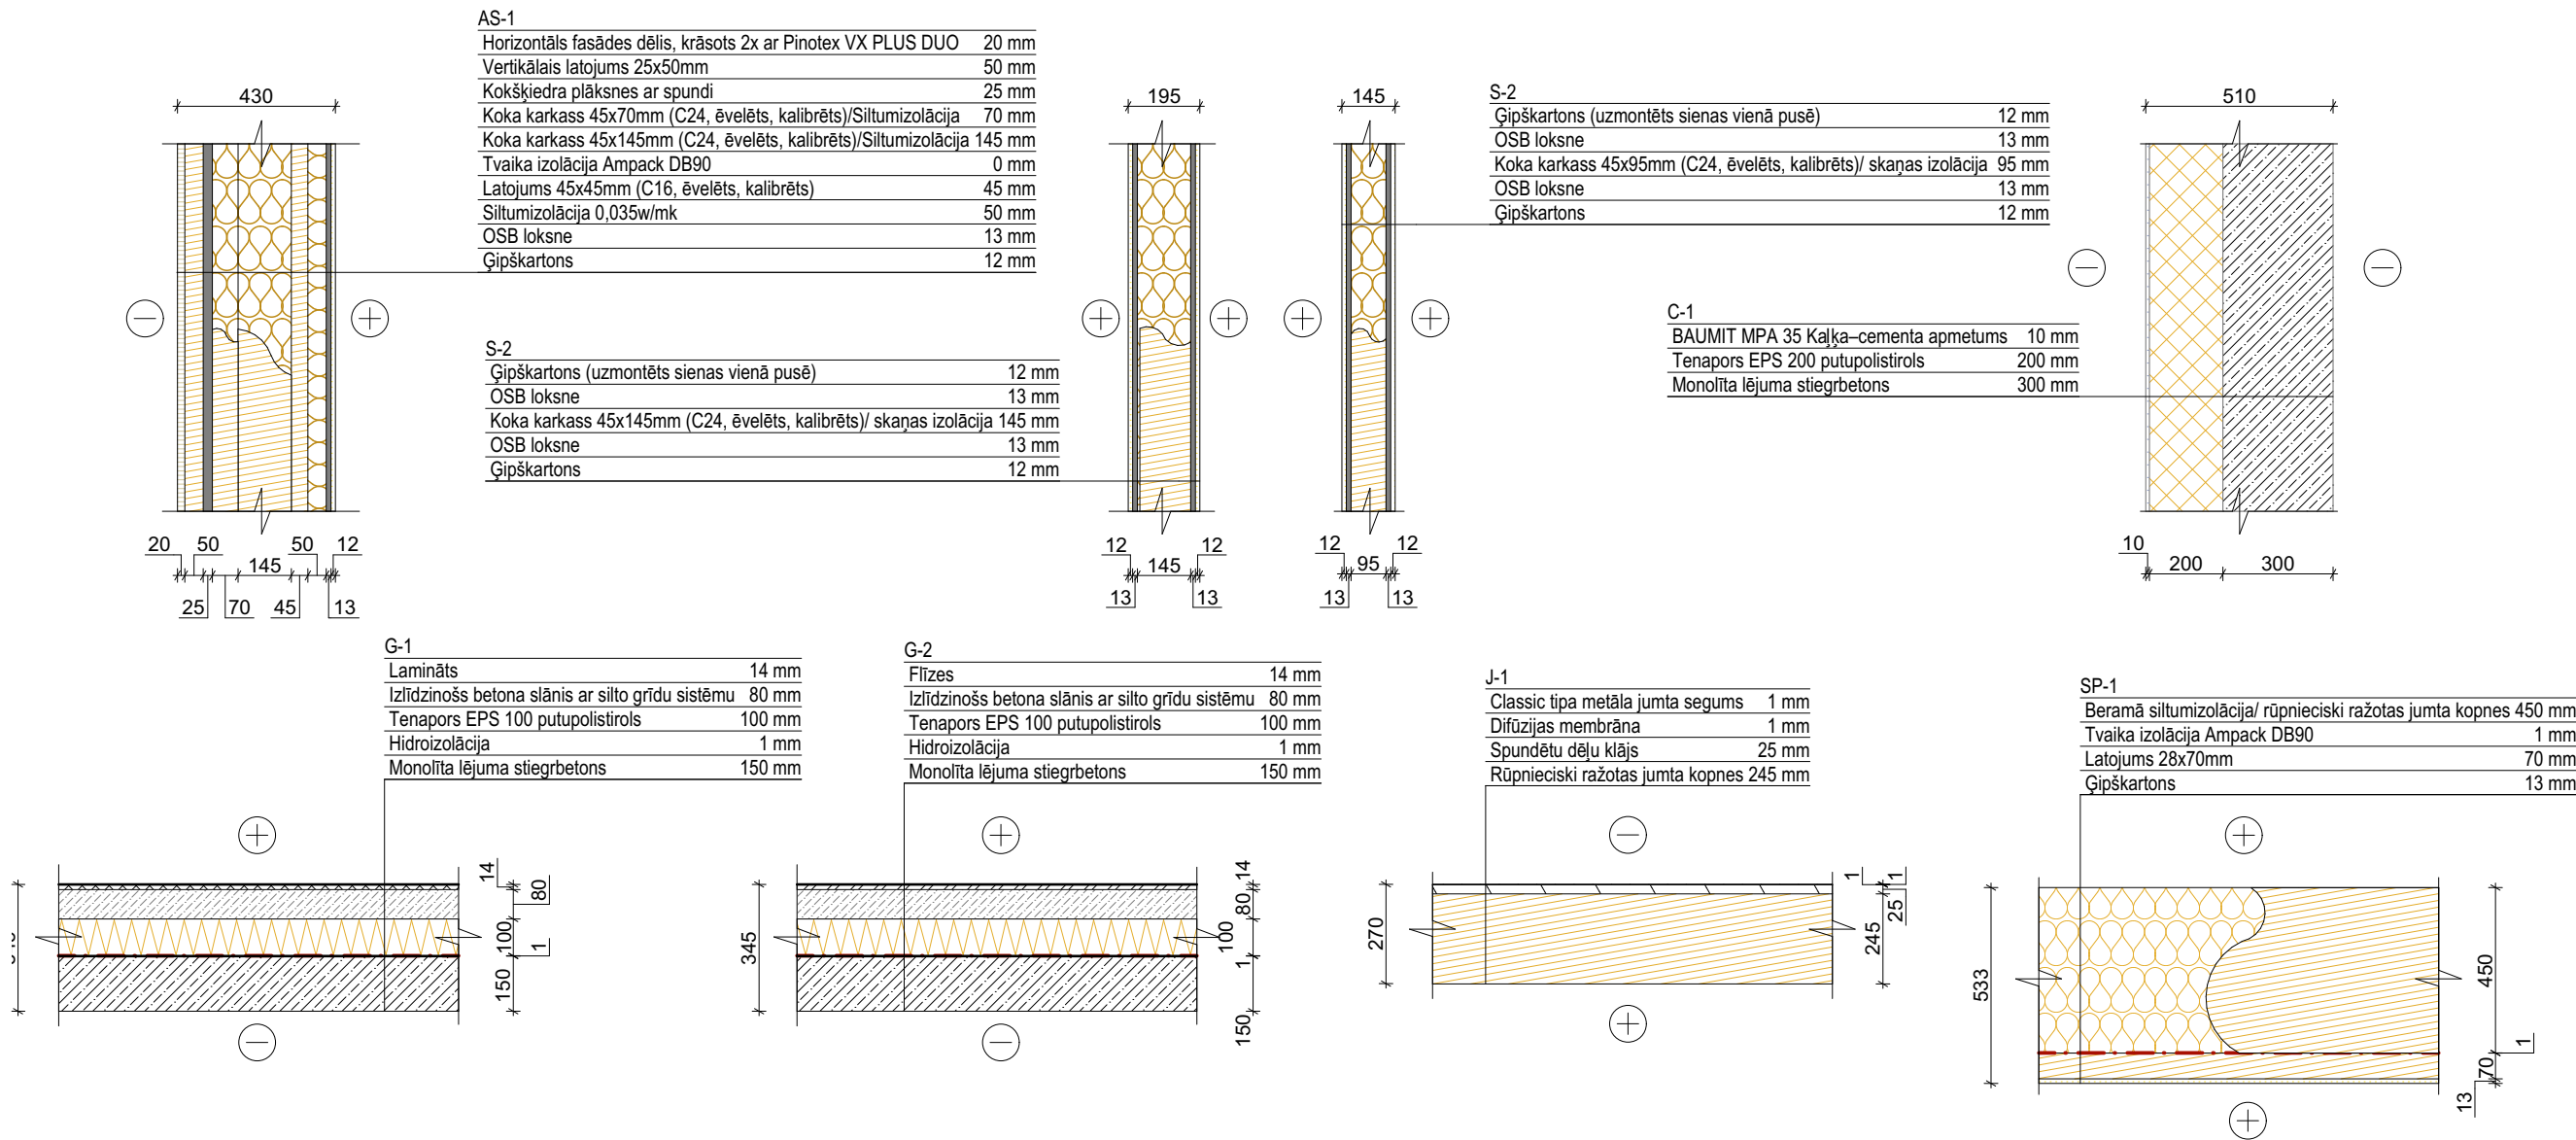

Projekta nosaukums:		Viesu mājas jaunbūve "Atpūtas", Variešu pagasts, Jēkabpils novads	
Projekta izstrādātājs:		 SIA "ADS geometrical" reģ. Nr. 40003843263, būvk. Nr. 3759-R ANDREJS STARIS andrejsstaris@gmail.com	
Būvproj.daļas vad. (BPDV)	I. BUKA; sert. Nr. 1-00676		Datums: 03/02/2026
Arhitekts vadītājs:	A. STARIS		Datums: 03/02/2026
Izstrādāja arhitektūras tehniķis:	V. VAIVODE		Datums: 03/02/2026
Objekta adrese: "Atpūtas", Variešu pagasts, Jēkabpils novads			
Pasūtījuma Nr.: 225/26BP			
Būvniecības ierosinātājs: Katrīna Jaunslaviete Kipure			
Ipašuma kadastra Nr.: 5694 001 0037			
Zemes kadastra apz.: 5694 001 0037			
Lapas nosaukums: Konstrukciju sastāvi			
Mērogs:	1:20	Sadaļa:	AR
Datums:	03/02/2026	Lapas Nr.:	AR-08
Lapu skaits sadaļā:	11	Stadija:	BP