


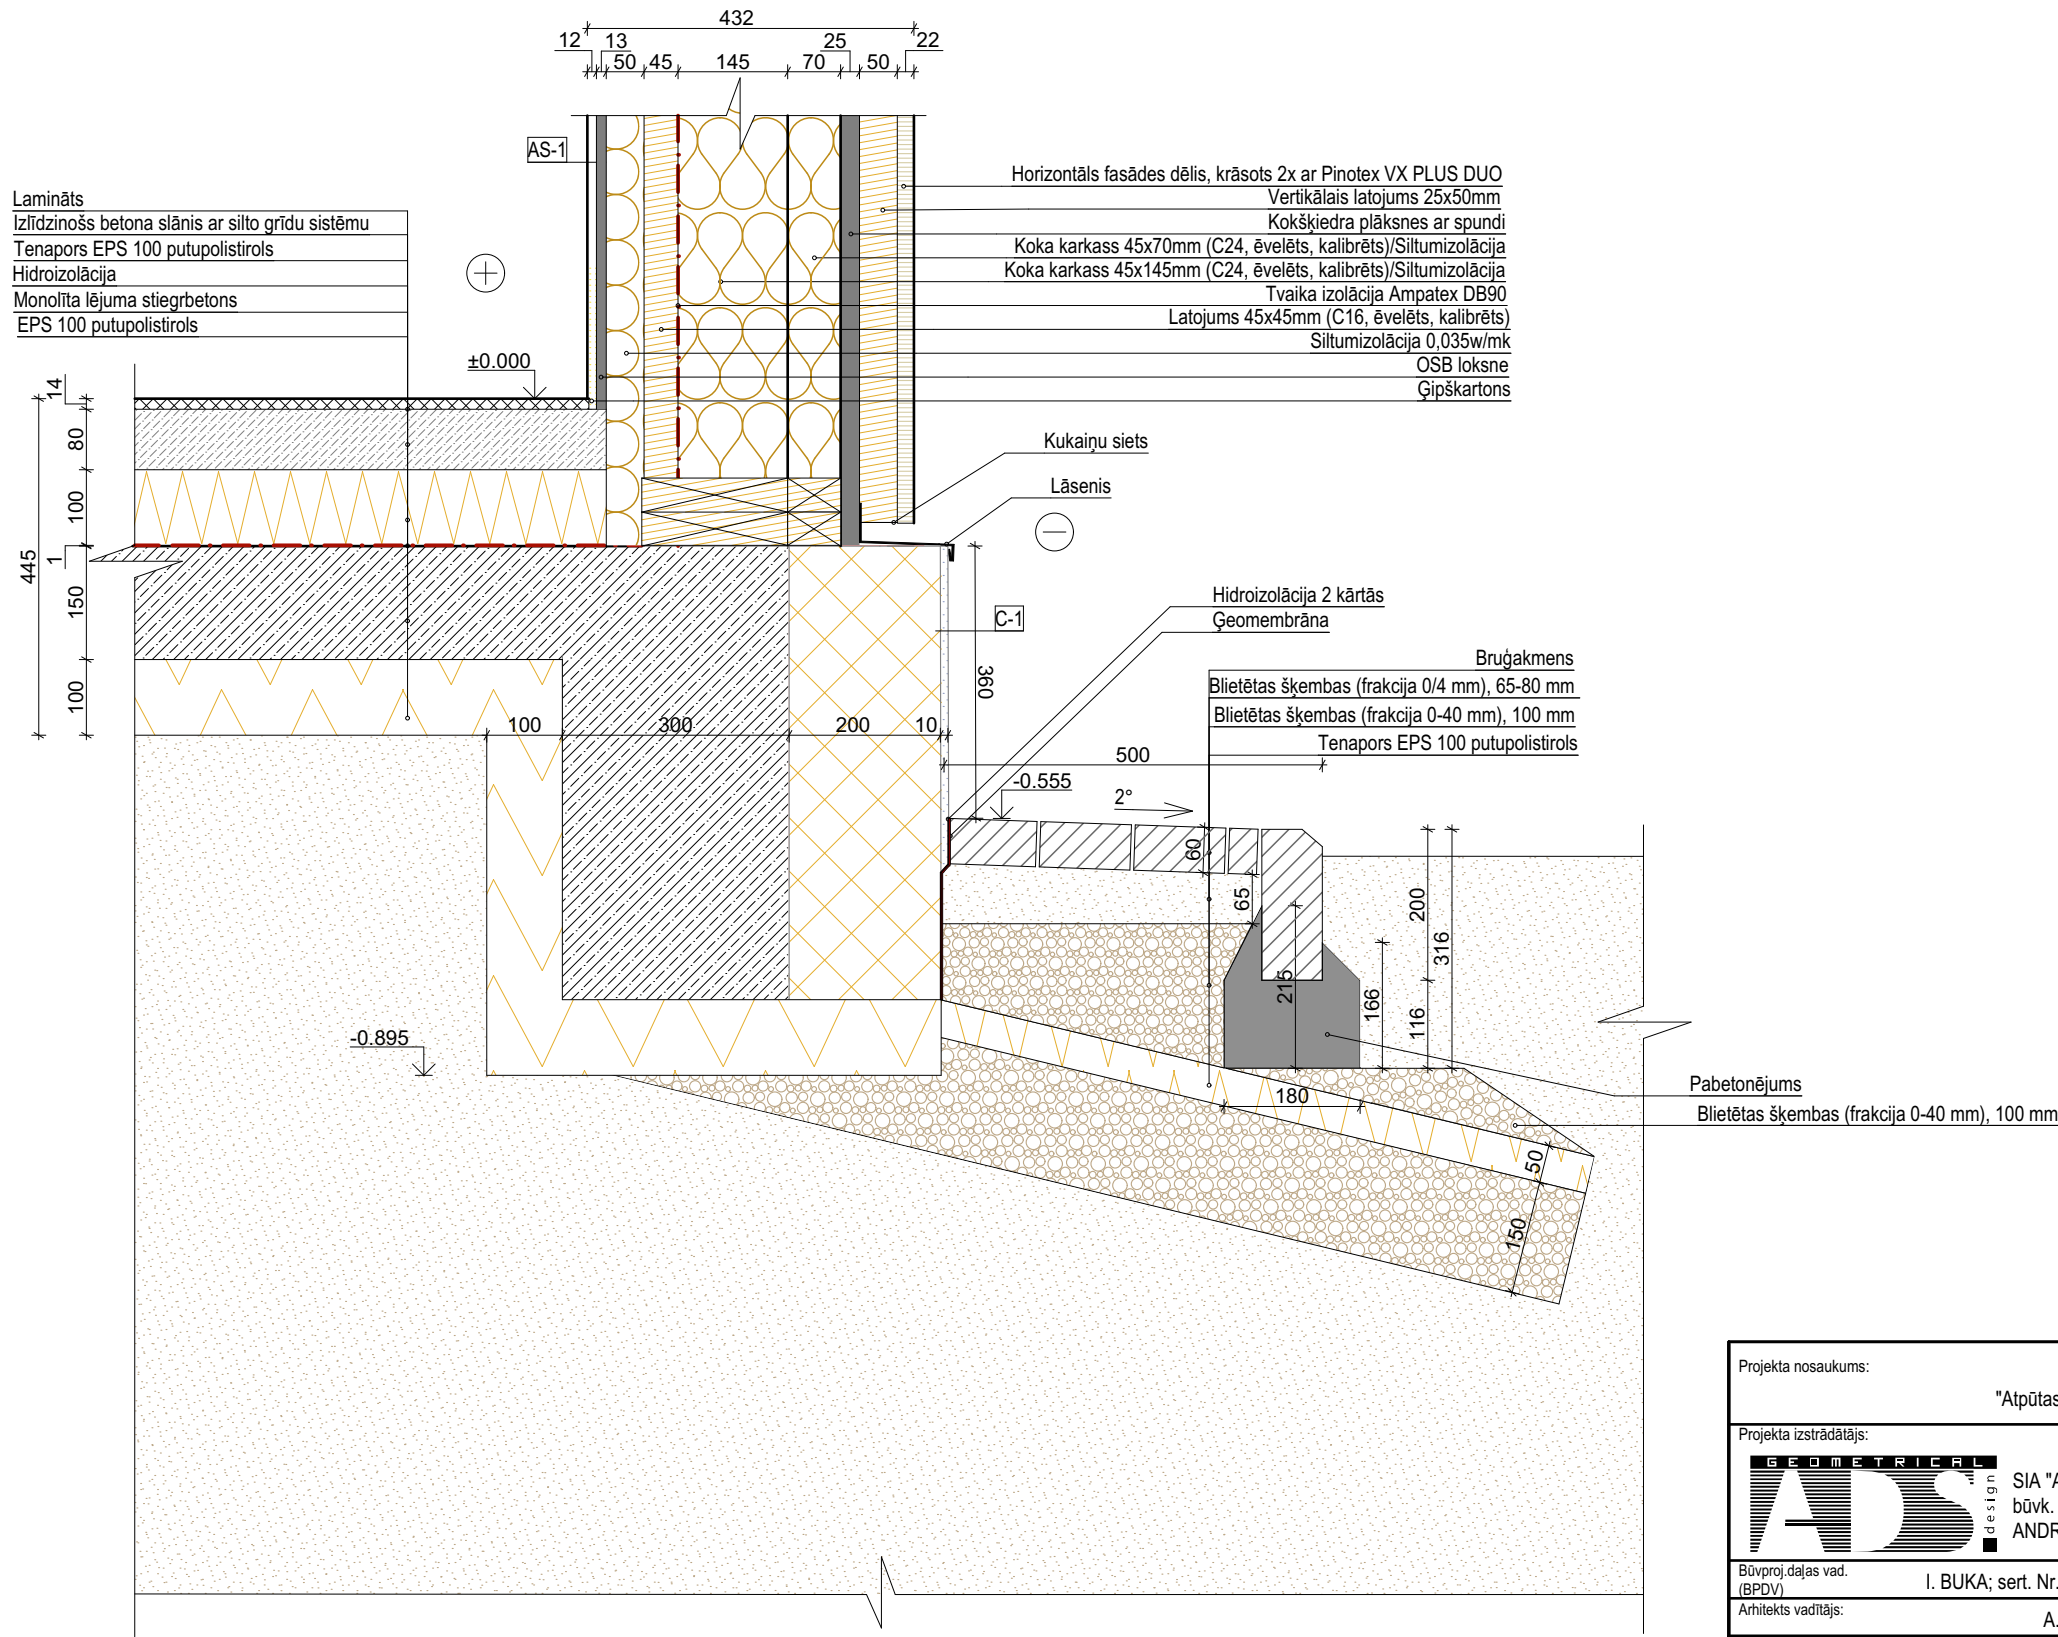

Piezīmes:

- Visi mezgli izstrādāti principiālai risinājuma ilustrācijai; faktisko izmēru un materiālu izvēli precizēt objektā.
- Mezglus izbūvēt saskaņā ar ražotāja tehnoloģiskajiem risinājumiem, projekta prasībām un normatīviem.
- Nodrošināt nepārtrauktu funkciju slāņu savienojamību (hidroizolācija, tvaika izolācija, siltumizolācija, skaņas izolācija u.c.) atbilstoši mezgla veidam.
- Pieslēgumus pie citām konstrukcijām un caurejām veikt hermētiski un droši, izmantojot sertificētus materiālus.
- Koka konstrukcijas apstrādāt ar mitrumizturīgiem un bioloģiski aizsargātiem līdzekļiem; metāla elementus aizsargāt pret koroziju.
- Stiprinājumus, pārlaidumus un savienojumus veikt atbilstoši ražotāja un normatīvo dokumentu prasībām.

|                                                                                       |                            |   |                    |
|---------------------------------------------------------------------------------------|----------------------------|---|--------------------|
| Projekta nosaukums:                                                                   |                            | Viesu mājas jaunbūve<br>"Atpūtas", Variešu pagasts, Jēkabpils novads                                      |                    |
| Projekta izstrādātājs:                                                                |                            |   |                    |
|  |                            | SIA "ADS geometrical" reģ. Nr. 40003843263,<br>būvk. Nr. 3759-R<br>ANDREJS STARIS andrejsstaris@gmail.com |                    |
| Būvproj.dājas vad.<br>(BPDV)                                                          | I. BUKA; sert. Nr. 1-00676 |   | Datums: 03/02/2026 |
| Arhitekts vadītājs:                                                                   | A. STARIS                  |   | Datums: 03/02/2026 |
| Izstrādāja arhitektūras tehniķis:                                                     | V. VAIVODE                 |   | Datums: 03/02/2026 |
| Objekta adrese:                                                                       |                            | "Atpūtas", Variešu pagasts, Jēkabpils novads                                                              |                    |
| Pasūtījuma Nr.:                                                                       |                            | 225/26BP                                                                                                  |                    |
| Būvniecības ierosinātājs:                                                             |                            | Katrīna Jaunslaviete Kipure                                                                               |                    |
| Ipašuma kadastra Nr.:                                                                 |                            | 5694 001 0037                                                                                             |                    |
| Zemes kadastra apz.:                                                                  |                            | 5694 001 0037                                                                                             |                    |
| Lapas nosaukums:                                                                      |                            |   |                    |
| Mezglis 1                                                                             |                            |   |                    |
| Mērogs:                                                                               | 1:10                       | Sadaļa:                                                                                                   | AR                 |
| Datums:                                                                               | 03/02/2026                 | Lapas Nr.:                                                                                                | AR-10              |
| Lapu skaits sadaļā:                                                                   | 11                         | Stadija:                                                                                                  | BP                 |