

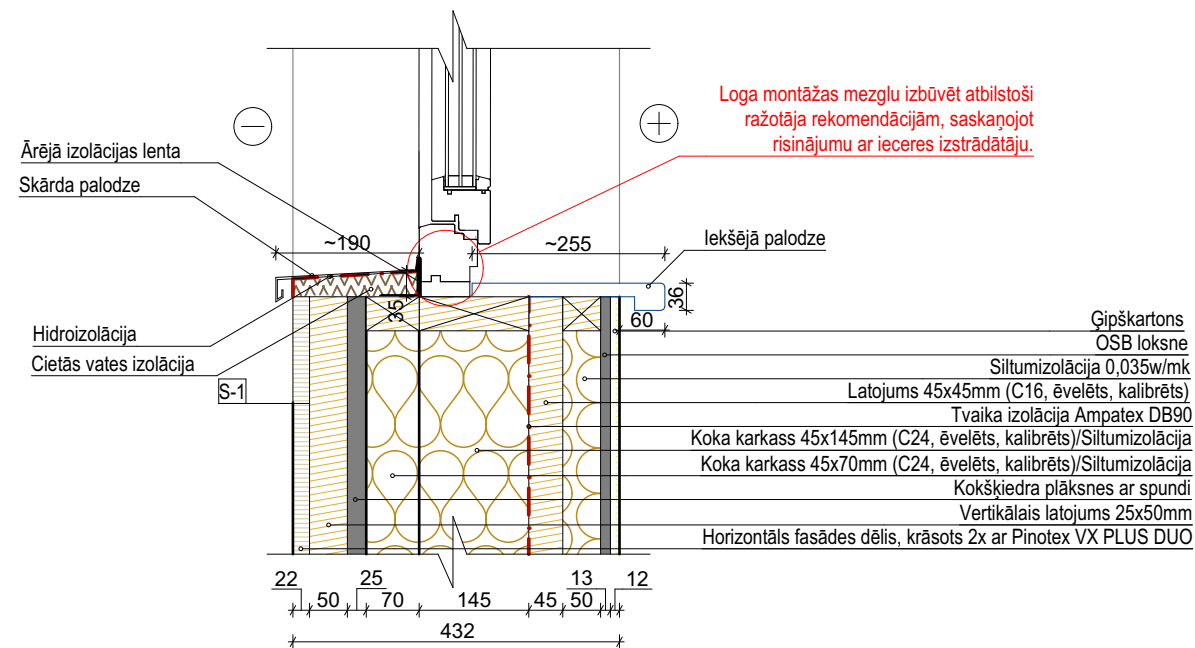


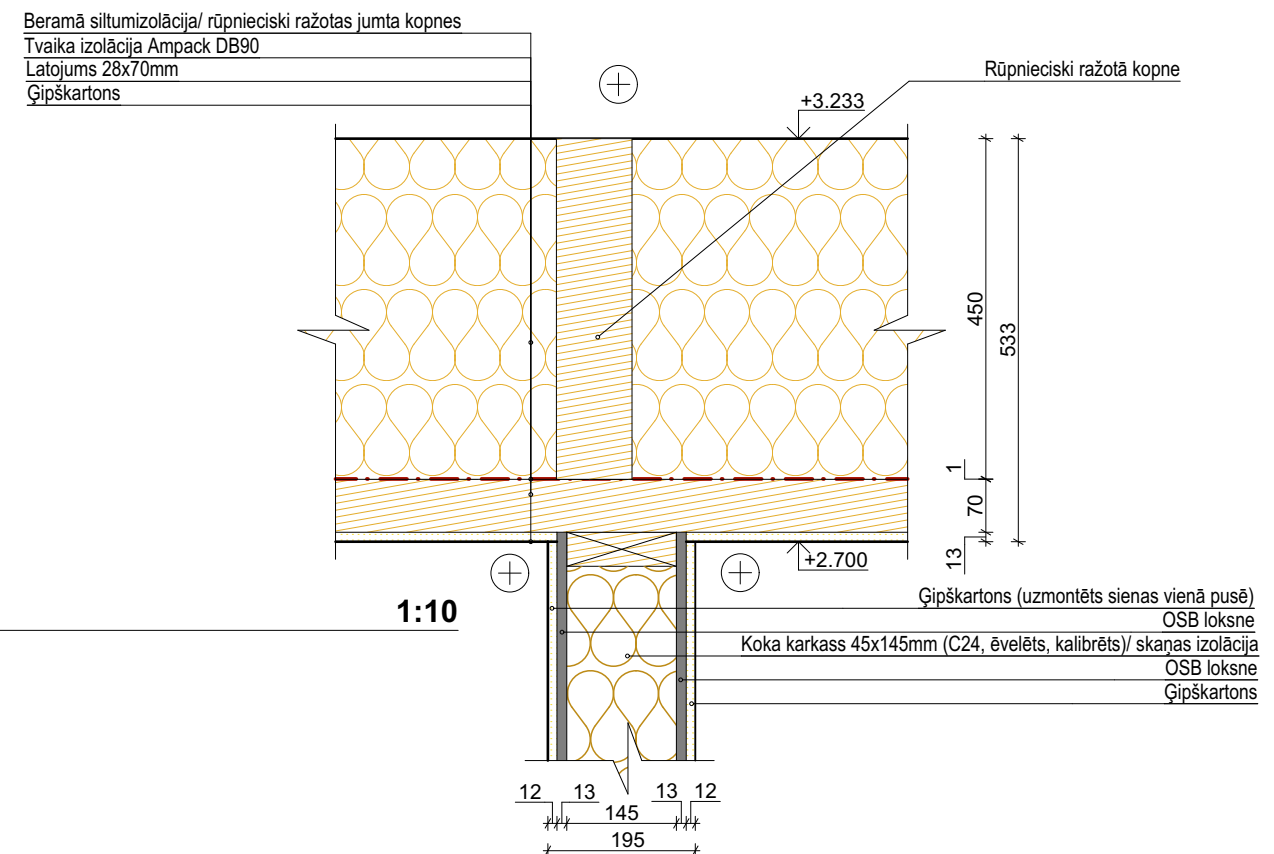

Mezģls 4

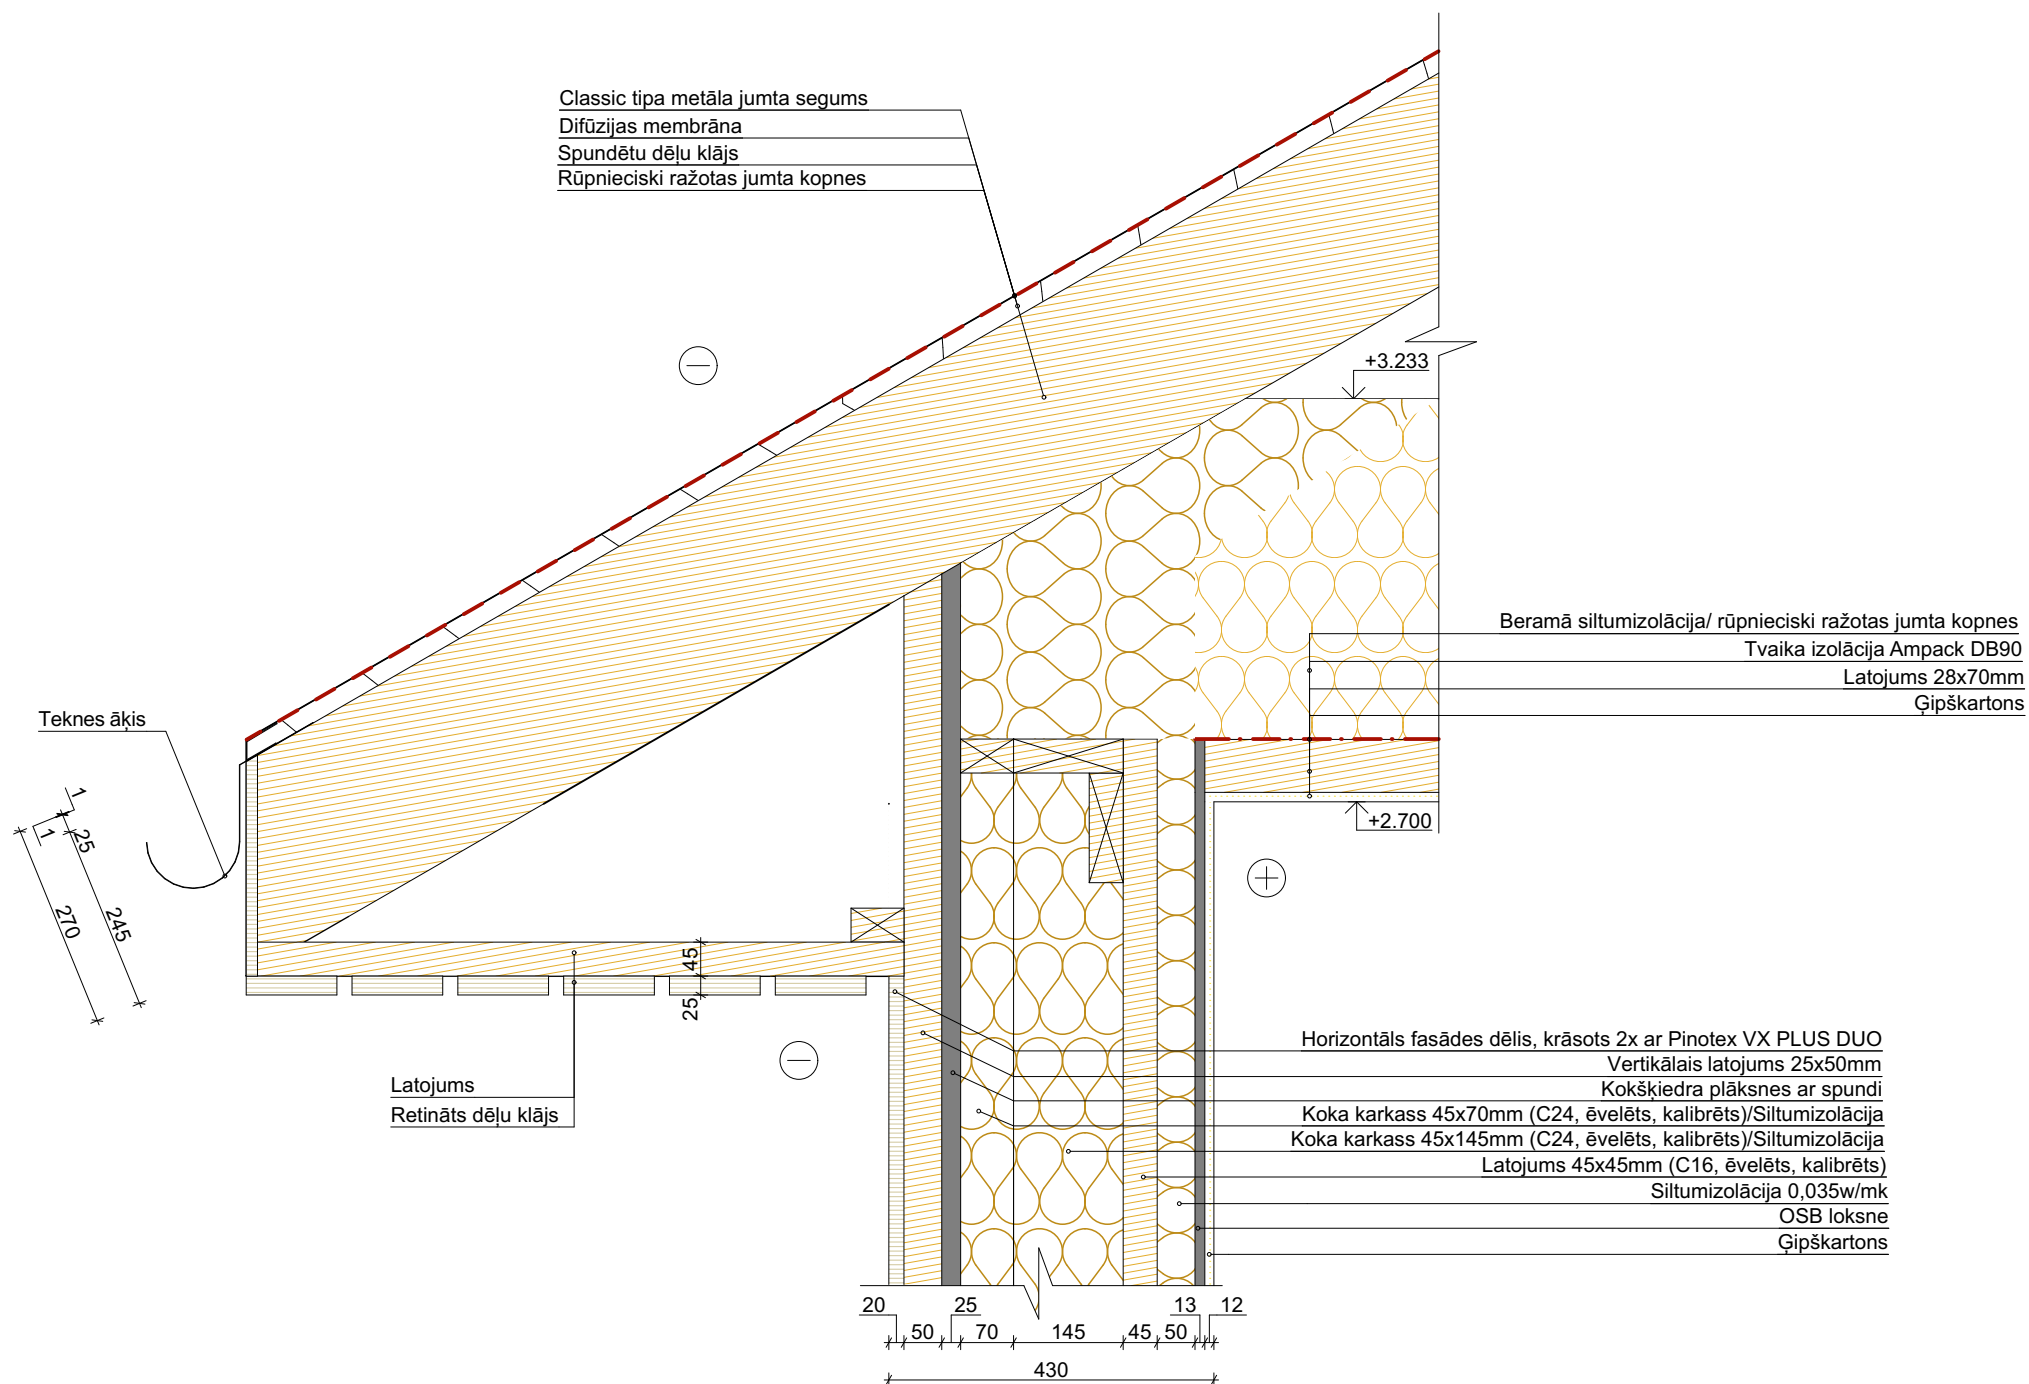

Projekta nosaukums:		Viesu mājas jaunbūve "Atpūtas", Variešu pagasts, Jēkabpils novads	
Projekta izstrādātājs:			
		SIA "ADS geometrical" reģ. Nr. 40003843263, būvk. Nr. 3759-R ANDREJS STARIS andrejsstaris@gmail.com	
Būvproj.dalas vad. (BPDV)	I. BUKA; sert. Nr. 1-00676	Datums:	03/02/2026
Arhitekts vadītājs:	A. STARIS	Datums:	03/02/2026
Izstrādāja arhitektūras tehniķis:	V. VAIVODE	Datums:	03/02/2026
Objekta adrese:			
"Atpūtas", Variešu pagasts, Jēkabpils novads 225/26BP			
Pasūtījuma Nr.:			
Būvniecības ierosinātājs:			
Katrīna Jaunslaviete Kipure			
Ipašuma kadastra Nr.:		5694 001 0037	
Zemes kadastra apz.:		5694 001 0037	
Lapas nosaukums:			
Mezgli 2, 3, 4			
Mērogs:	1:10	Sadaļa:	AR
Datums:	03/02/2026	Lapas Nr.:	AR-11
Lapu skaits sadaļā:	11	Stadija:	BP