




1 Pamatu plāns
1 : 50

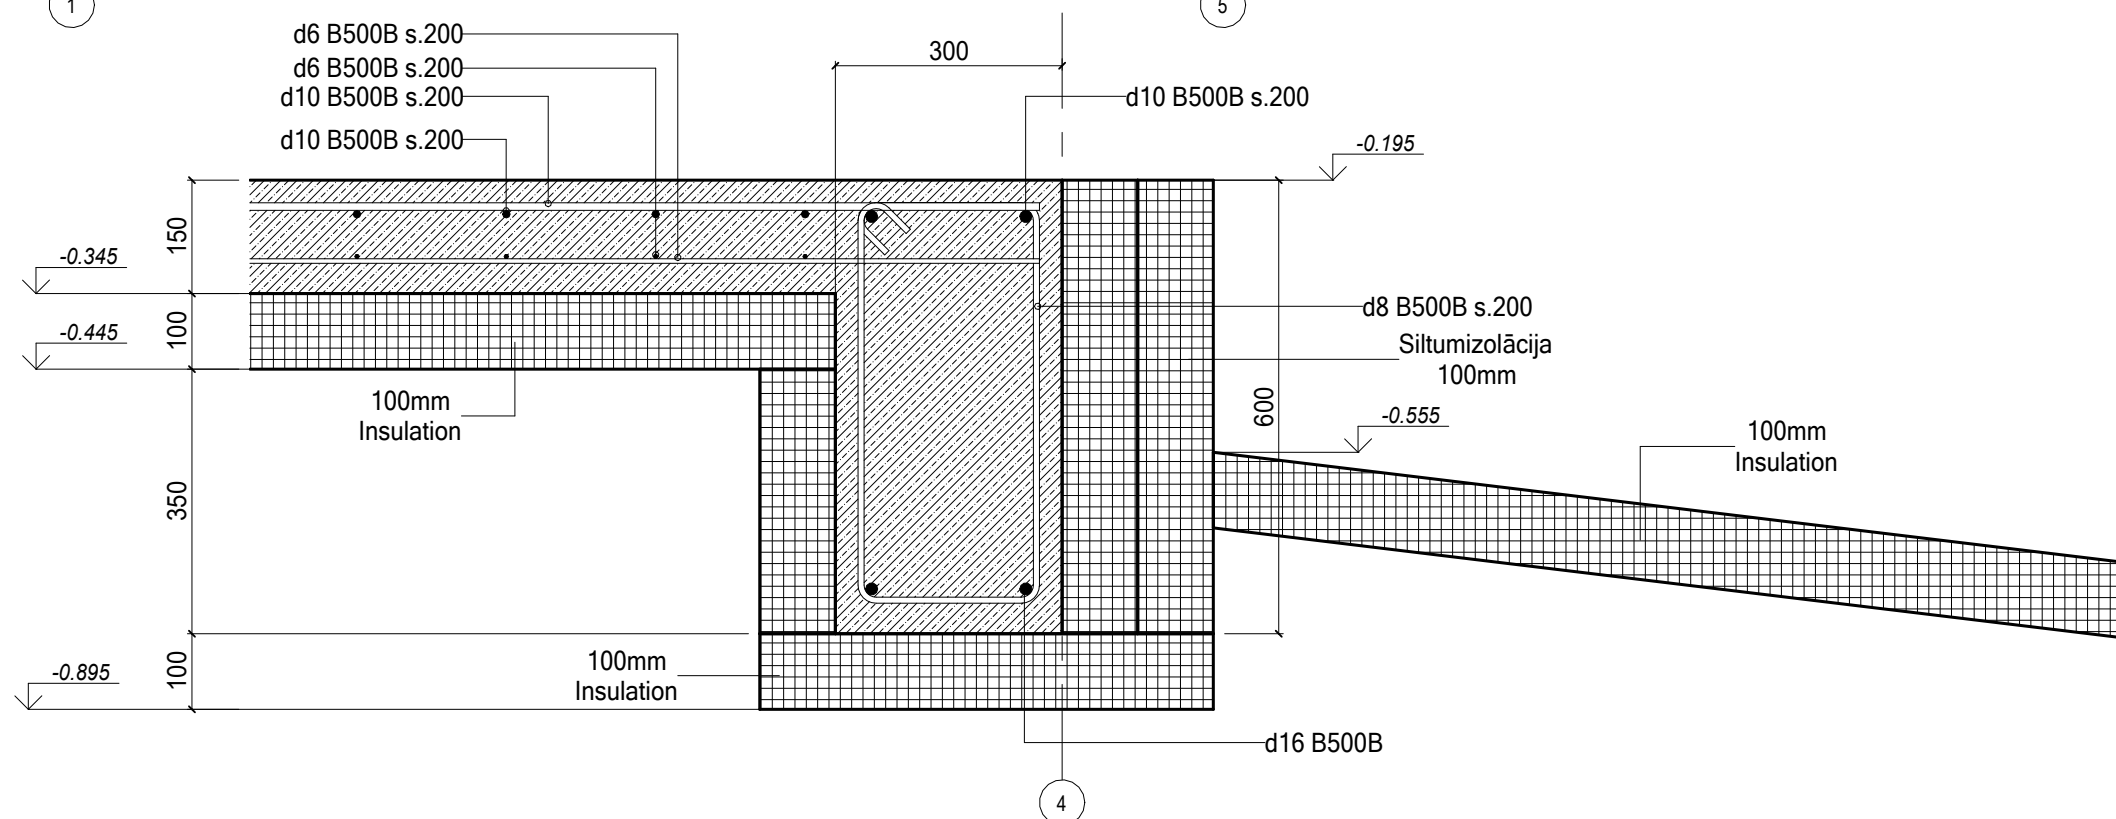

2 PS01 - PS01
1 : 10

Piezīmes:

- Vispārīgās piezīmes un norādījumus par materiāliem un izgatavošanu sk. skaidrojošā aprakstā - lapā BK-00-01.
- Visi izmēri doti milimetros, augstuma atzīmes absolūtajās atzīmēs metros.
- Grunts zem pamatiem - smalka smiltis, vidēji blīva. Zem pamatiem izbūvēt sagataves kārtu no blīvētām šķembām un smiltis pabērums izlīdzināšanai.