


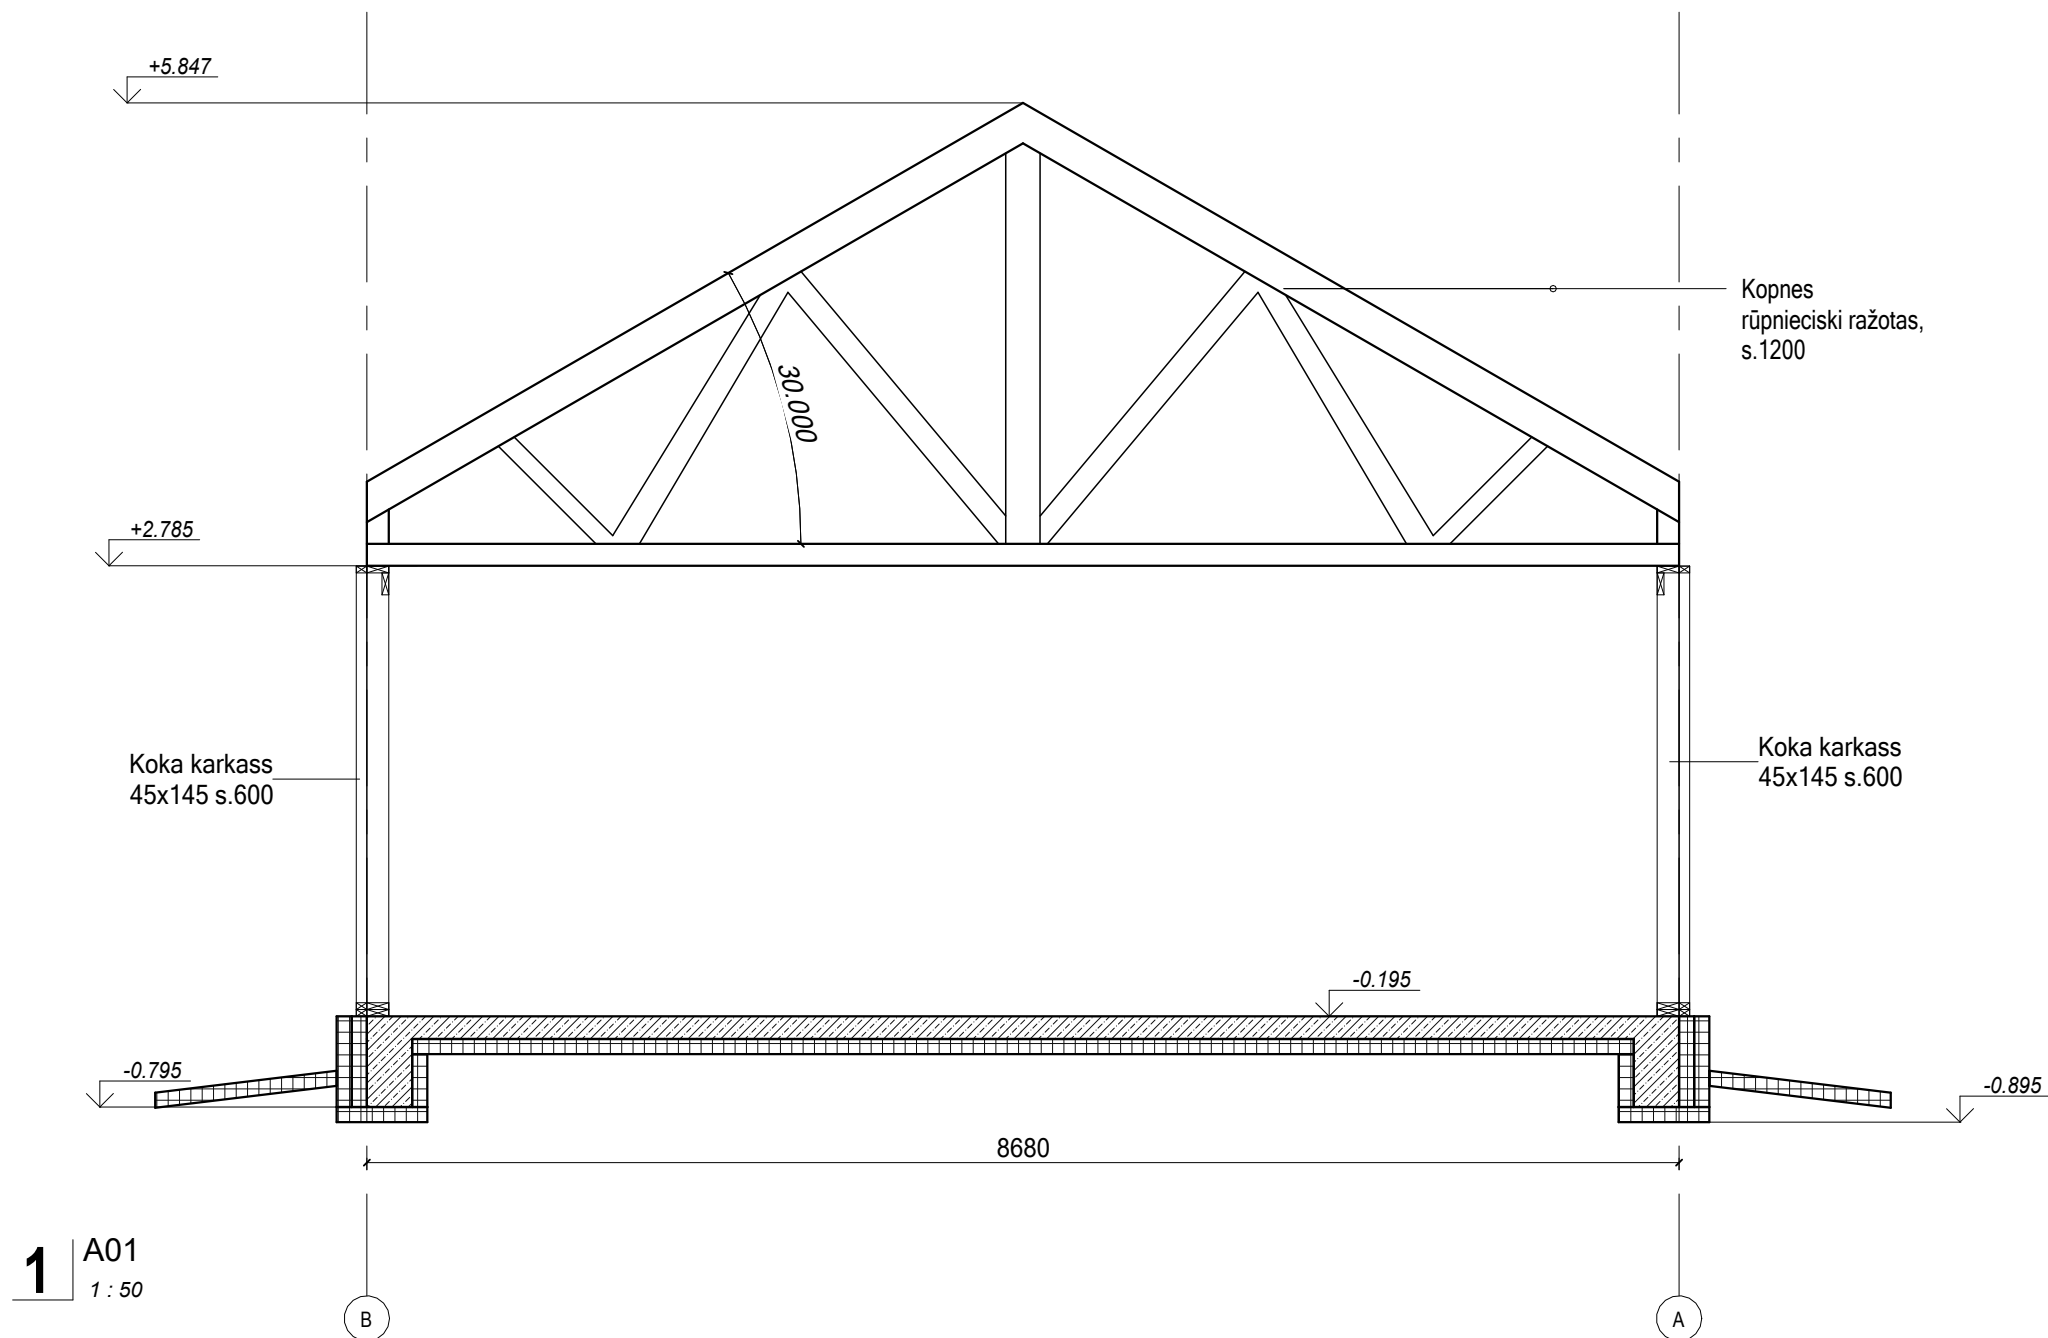

Piezīmes:

1. Vispārīgās piezīmes un norādījumus par materiāliem un izgatavošanu sk. skaidrojošā aprakstā - lapā BK-00-01.
2. Visi izmēri doti milimetros, augstuma atzīmes absolūtajās atzīmēs metros.
3. Grīdu, sienu un jumta sastāvu (pīrāgu) skatīt AR daļā

Projektētājs:

SIA "Grafcon"
Uzr. Reg. Nr.: 44103124451
Būvkom. Reg.Nr.: 15513
BPDV:

Mārtiņš Nikāzis

Izstrādāja:

Edgars Mucenieks
Artūrs Baltacis

grafcon

Jur. Adrese: Mazā Pils iela 6 - 1, Rīga, LV-1050
Mājaslapa: www.grafcon.lv
e-pasts: grafcon@grafcon.lv

Datums

2026.01.23

Rasējums:

Griezum A01

Projekts:

Viesu mājas jaunbūve

Adrese:

"Atpūtas", Variešu pagasts, Jēkabpils novads

Stadija:

BP

Formāts:

A3

Marka - lapa:

BK-20-01

Mērogs:

1:50