


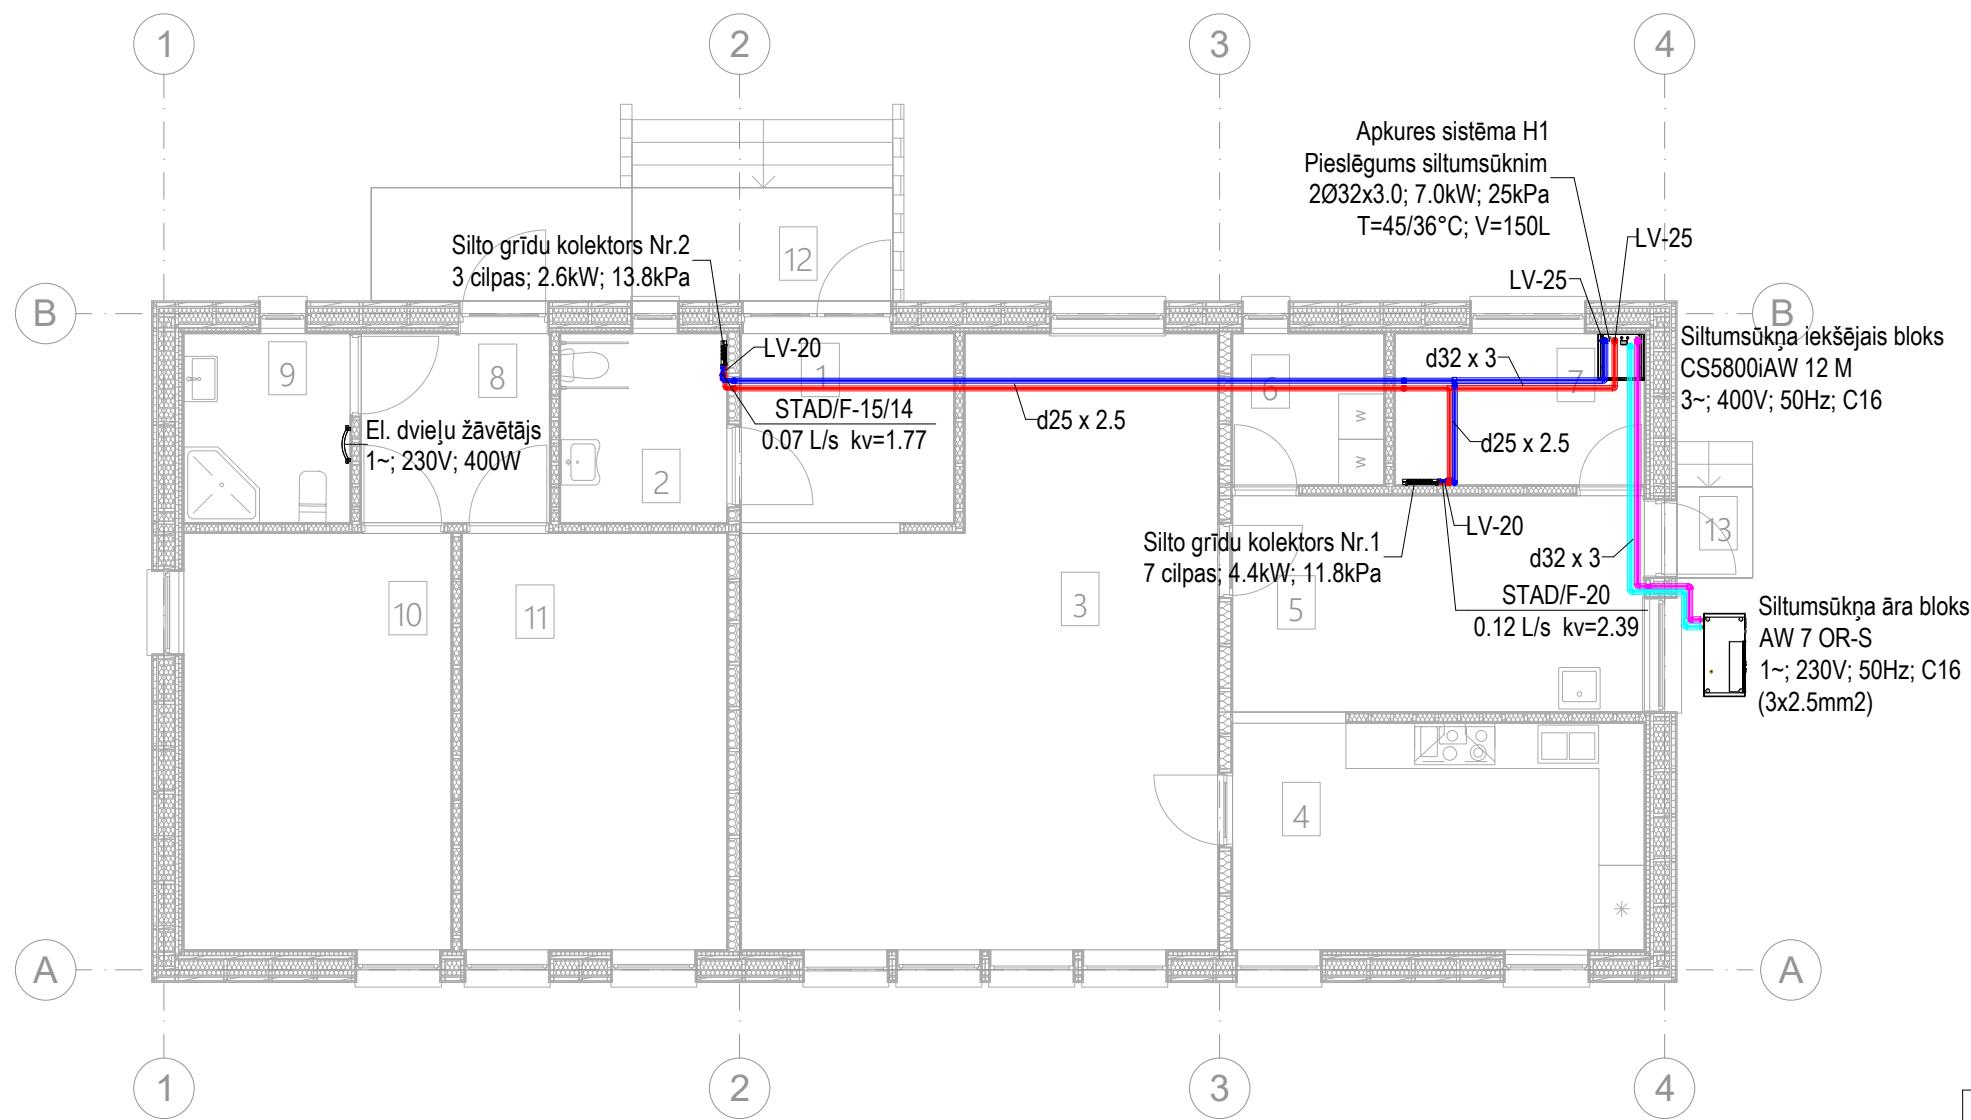

APZĪMĒJUMI (apkure)

- turpgaita (H1.1)
- atpakaļgaita (H1.2)
- siltumsūkņa saistvada turpgaita
- siltumsūkņa saistvada atgaita
- lodveida vārsts
- daudzslāņu cauruļvada diametrs, sienīgas biezums
- lodveida vārsts-nosacītais diametrs
- balansejošais vārsts-nosacītais diametrs
- plūsma (L/s); kv vērtība
- silto grīdu kolektora numurs
- cilpu skaits; kolektora siltumjauka (kW); spiediena zudumi (kPa)
- elektriskais dvieļu žāvētājs

Piezīmes

- Radiatoru un silto grīdu siltumapgādes maģistrālos cauruļvadus montēt no Wavin Tigris K1 caurulēm.
- Pievienojumus pie radiatoriem montēt no Wavin Tigris K1 caurulēm d16x2.0 caurulēm.
- Cauruļvadu augstuma atzīmes precizēt montāžas gaitā uz vietas.
- Maģistrālos un sadalošos cauruļvadus montēt ar kritumu 0,002 siltummezgla virzienā.
- Sistēmas augstākajos punktos montēt automātiskos atgaisotājus, zemākajos - iztukšošanas krānus.
- Caurumus un atvērumus konstrukcijās veidot saskaņā ar "AR" un "BK" sadaļu risinājumiem, kā arī ar konstrukciju stiprības nosacījumiem.

Telpu eksplikācija

Nr.	Nosaukums	Platība
Iekštelpas		
1	Gaitenis	7.0
2	Sanitārtehniskais mezgls	5.5
3	Pasākumu zāle	43.5
4	Virtuve	16.3
5	Noliktava	15.6
6	Palīgtelpa	4.0
7	Tehniskā telpa	6.6
8	Gaitenis	6.2
9	Sanitārtehniskais mezgls	5.5
10	Trīsvietīgs numurs	19.5
11	Trīsvietīgs numurs	19.3
		149.0 m²
Ārtelpas		
12	Lievenis	10.4
13	Lievenis	1.2
		11.6 m²
		160.6 m²

Projekta nosaukums: Viesu mājas jaunbūve "Atpūtas", Variešu pagasts, Jēkabpils novads		
Projekta izstrādātājs: SIA "ADS geometrical" reģ. Nr. 40003843263, būvk. Nr. 3759-R ANDREJS STARIS andrejsstaris@gmail.com		
Projekta daļas izstrādātājs: KOMFORTA STANDARTS SIA "Komforta standarts" reģ. Nr.44103036318 Būvk. Nr. 8078-R Tālr. +371 22083777, +371 29745218 e-pasts: edgars@standarts.net		
Būvproj. daļas vad. (BPDV)	J.BUTĀNS; sert. Nr. 3-01826	Datums: 02/02/2026
Izstrādāja:	A.KORŅILOVS	Datums: 02/02/2026
Objekta adrese: "Atpūtas", Variešu pagasts, Jēkabpils novads		
Pasūtījuma Nr.:	225/26BP	
Būvniecības ierosinātājs:	Katrīna Jaunslaviete Kipure	
Ipašuma kadastra Nr.:	5694 001 0037	
Zemes kadastra apz.:	5694 001 0037	
Lapas nosaukums: Apkure. 1.stāva plāns.		
Mērogs:	1:100	Sadaļa: AVK-A
Datums:	02/02/2026	Lapas Nr.: 02
Lapu skaits sadaļā:	4	Stadija: BP